


PLANTA DE LOCAÇÃO  
ÁREA DE IMPLANTAÇÃO  
ESCALA 1:750



PLANTA DE LOCAÇÃO  
IMPLANTAÇÃO ESCOLA  
ESCALA 1:150

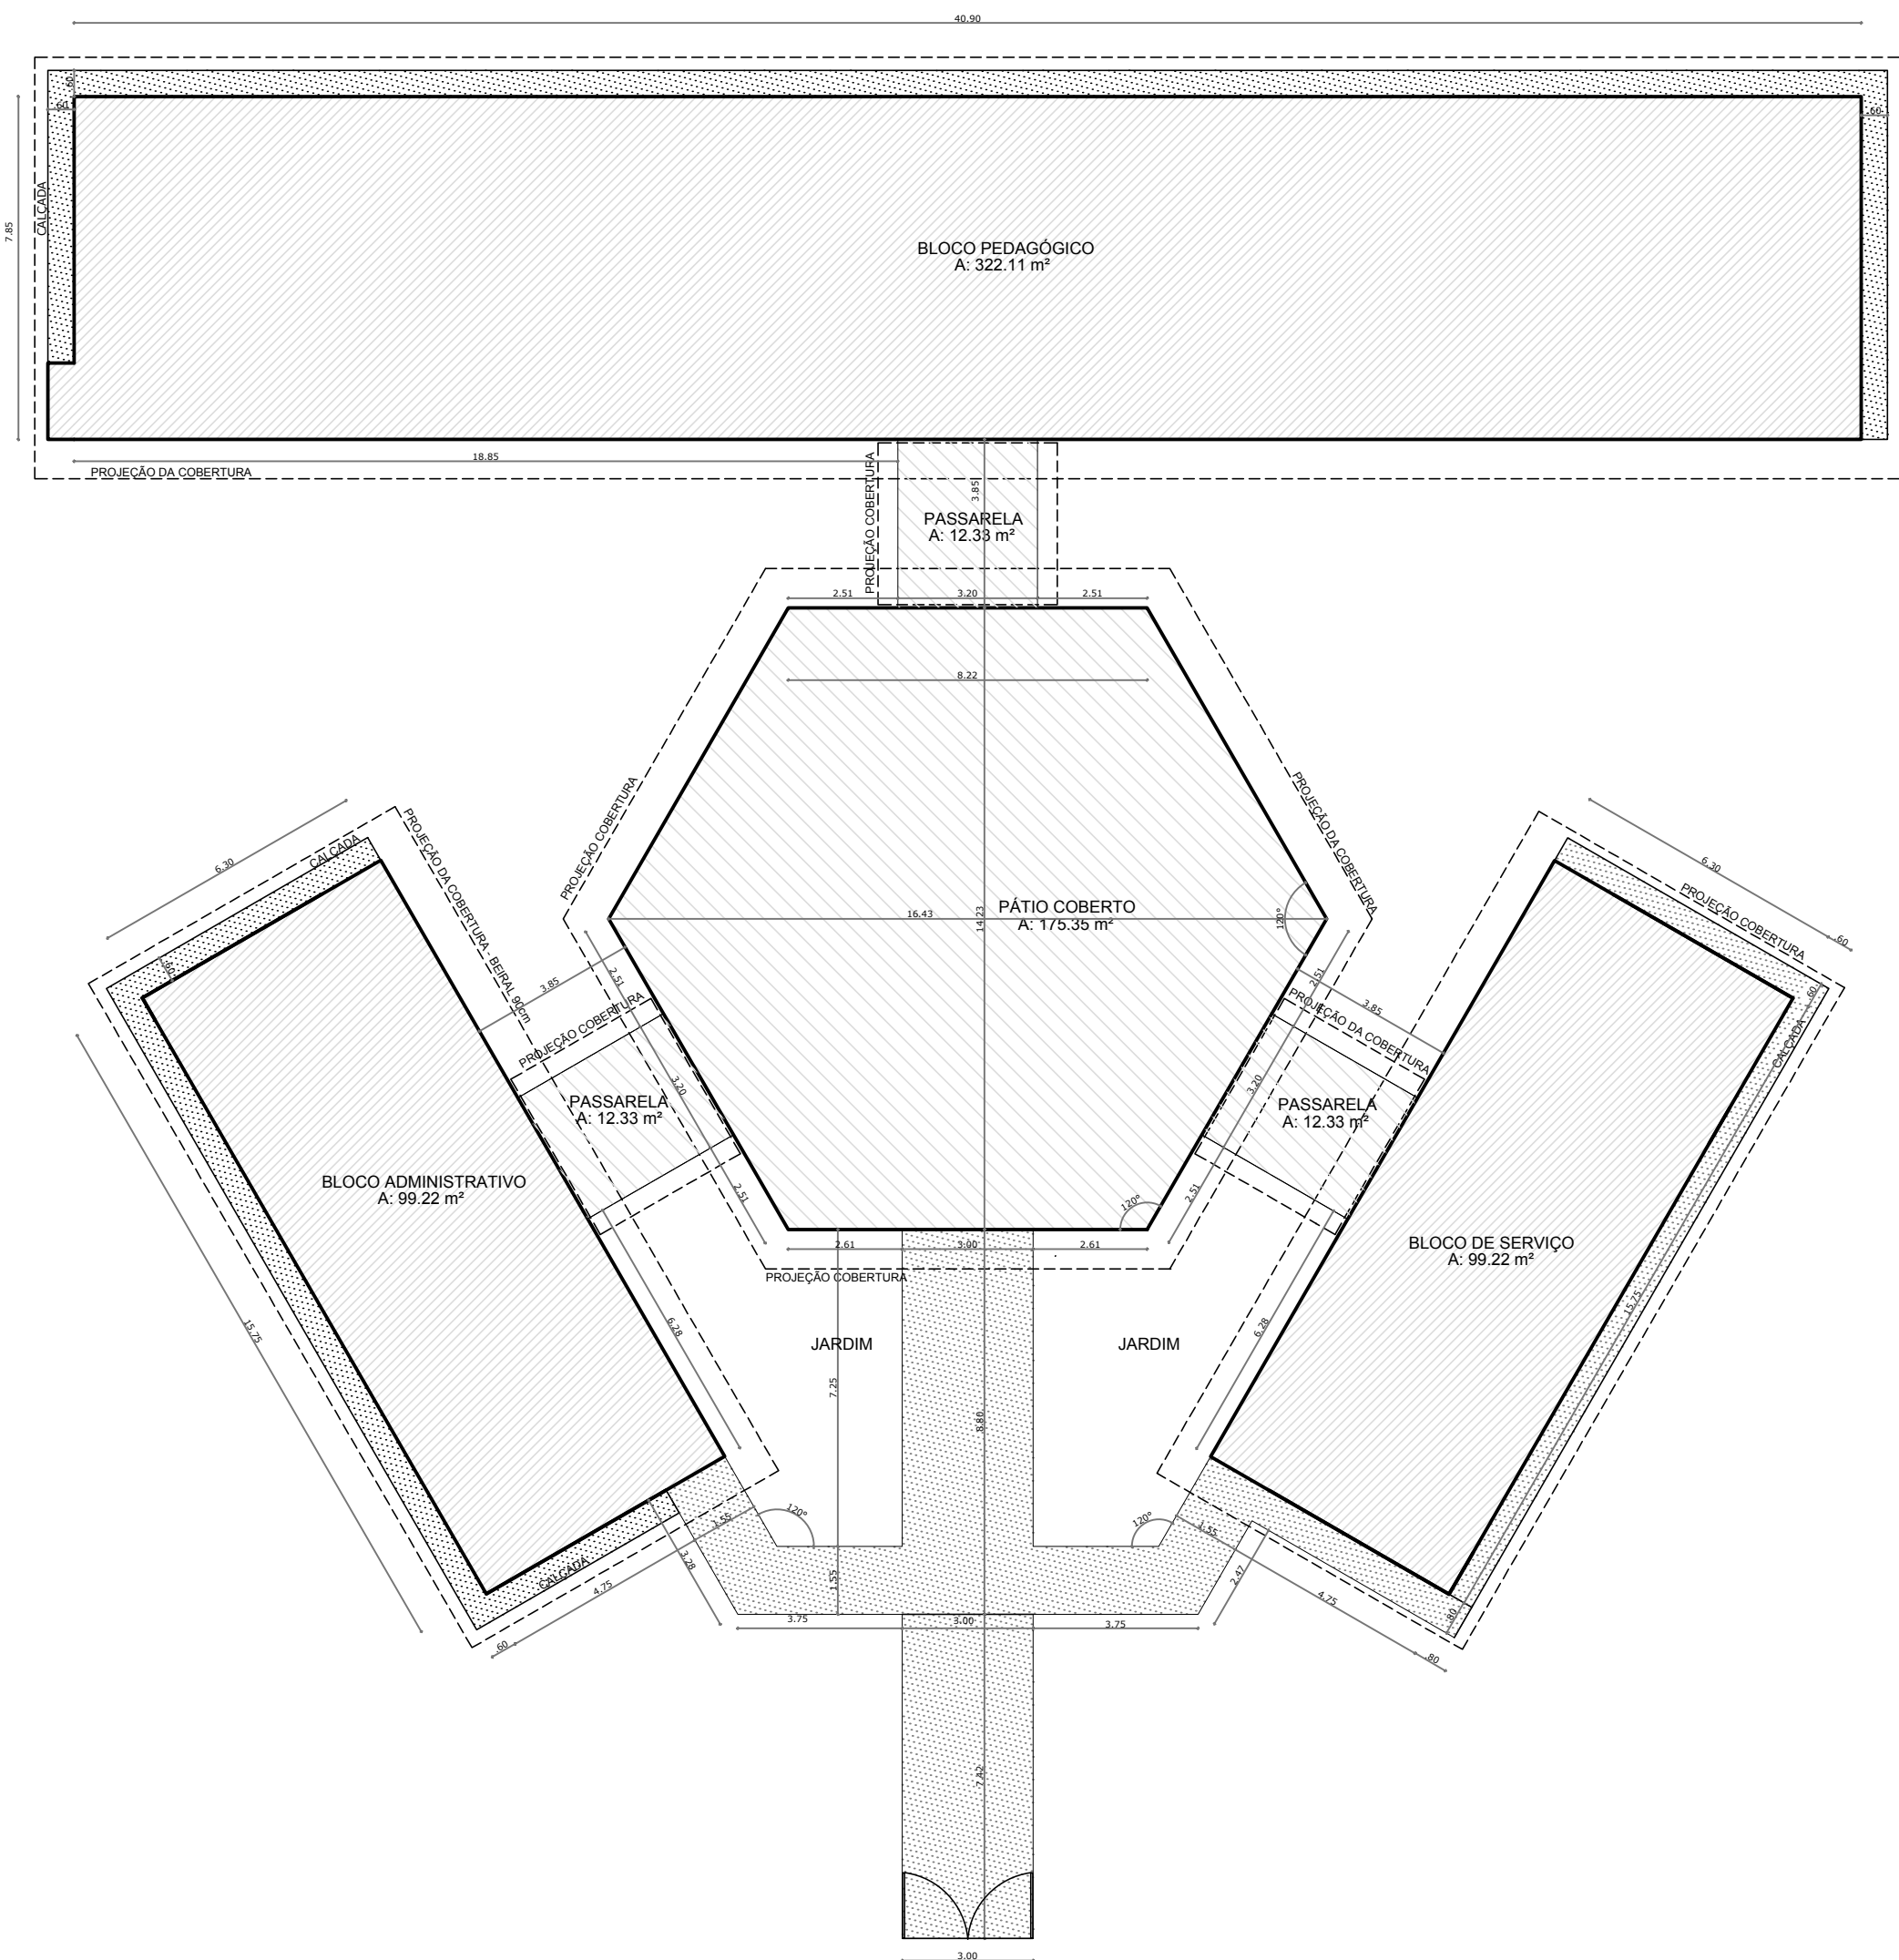

**MEGAH ENGENHARIA E CONSTRUÇÕES LTDA.**  
**CNPJ: 26.131.159/0001-39**  
RUA BARÃO DO RIO BRANCO, 31 - CENTRO - GUANHÃES / MG  
Cel.: (33) 9-8837-6837 (MARCUS) / (31) 9-8837-0489 (HELLYSSEN)  
Tel.: (33) 3421-1852  
e-mail: megahengenharia@gmail.com

TÍTULO:			CONSTRUÇÃO DE ESCOLA MUNICIPAL - 04 SALAS -		
DETALHES:			PLANTA DE LOCAÇÃO IMPLANTAÇÃO		
LOCALIZAÇÃO:			ACESSO BR-120, KM 352 - VILA ESPERANÇA DORES DE GUANHÃES/MG		
CONTRATANTE:			RESP. TÉCNICO		
MUNICÍPIO DE DORES DE GUANHÃES/MG 18.307.413/0001-89			HELLYSSEN CRISTINA FERREIRA ANICIO ENG*. CIVIL - CREA: 188.368/D-MG		
CONTRATO DE REPASSE N°:			ART N°:		
---			MG20210708910		
ESCALA:		DATA:	FOLHA:		
INDICADAS		NOV/2021	01/01		