




SEÇÃO CC
ESCALA 1:50

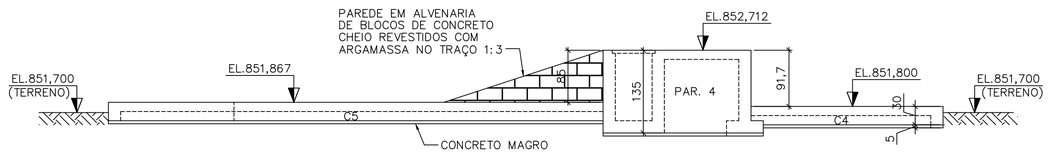


SEÇÃO DD
ESCALA 1:50

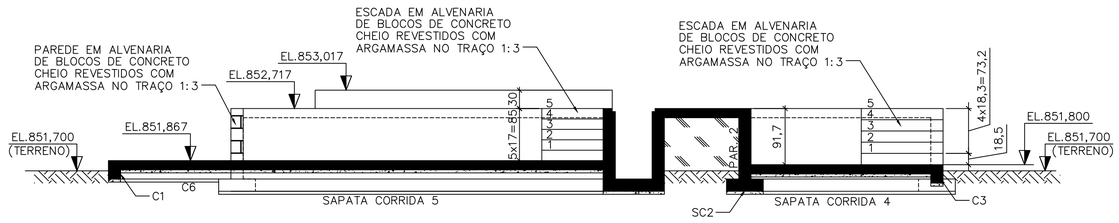


SEÇÃO EE
ESCALA 1:50

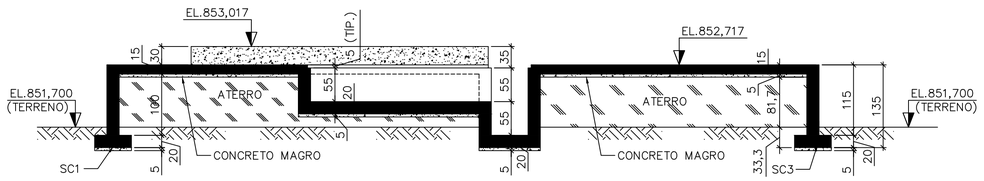


SEÇÃO FF
ESCALA 1:50

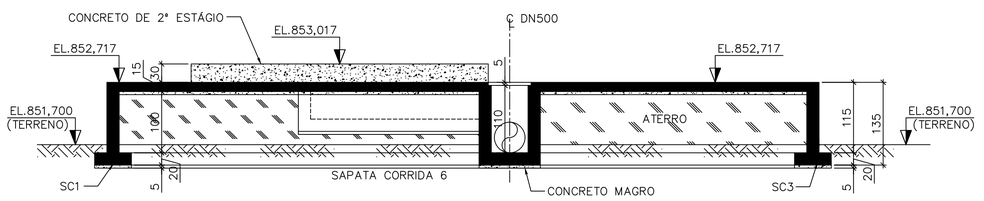

SEÇÃO GG
ESCALA 1:50

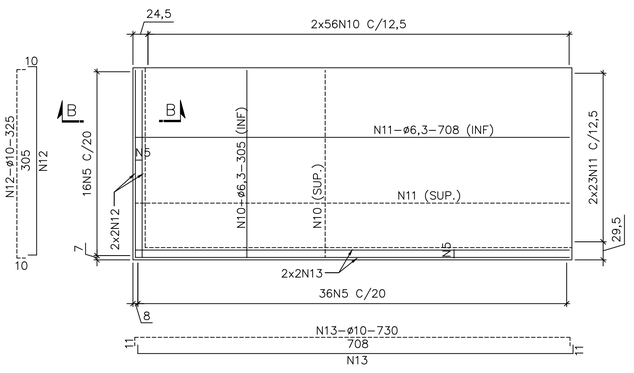


LAJE DO ACESSO EL.851,800
ESCALA 1:50

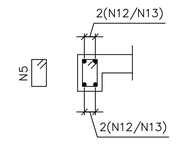

SEÇÃO BB (TÍP.)
ESCALA 1:25

N20-14ø8-CORR.

N19-2x13ø6,3-CORR.

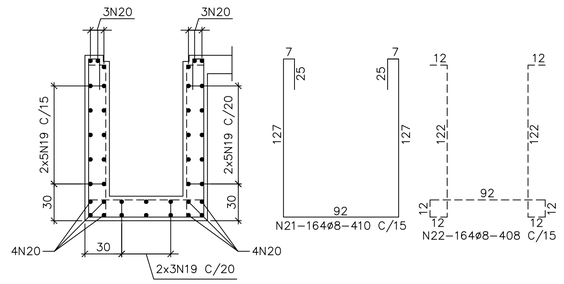


(VER NOTA 3)
CANALETA 1
SEÇÃO TÍPICA
ESCALA 1:25


N15-2xø6,3-CORR.

N16-2ø8-CORR.


N14-2x4ø8-CORR.

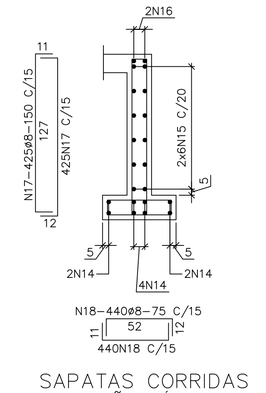

SAPATAS CORRIDAS
SEÇÃO TÍPICA
ESCALA 1:25

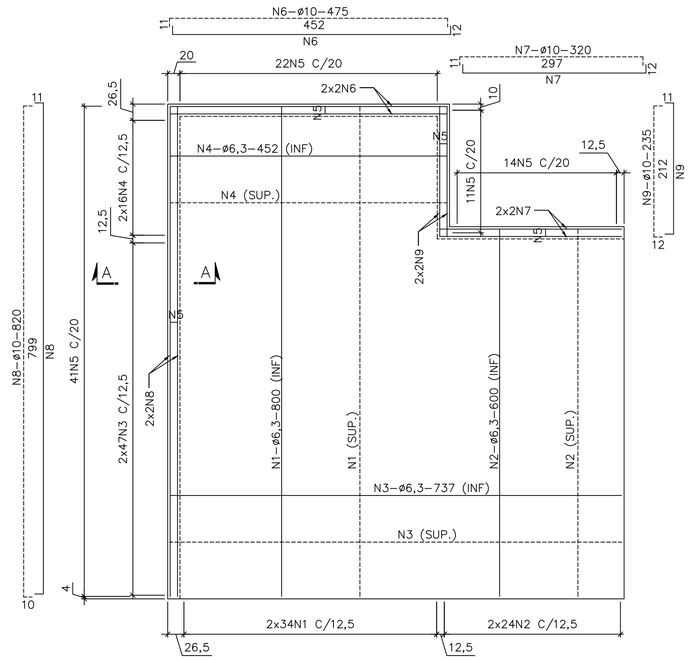

BASE DOS FLOCULADORES EL.851,867
ESCALA 1:50

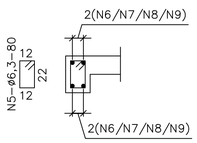

SEÇÃO AA (TÍP.)
ESCALA 1:25

QUADRO DE AÇOS				
N	ø	Q	COMPRIMENTOS UNIT.cm	COMPRIMENTOS TOT.m
1	6,3	68	800	544
2	6,3	48	600	288
3	6,3	94	737	693
4	6,3	32	452	145
5	6,3	140	80	112
6	10	4	480	19
7	10	4	320	13
8	10	4	820	33
9	10	4	235	9
10	6,3	112	305	342
11	6,3	46	708	326
12	10	4	325	13
13	10	4	730	29
14	8	8	CORR.	532
15	6,3	12	CORR.	768
16	8	2	CORR.	128
17	8	850	150	1275
18	8	880	75	660
19	6,3	26	CORR.	676
20	8	14	CORR.	364
21	8	164	410	672
22	8	164	408	669

RESUMO DE AÇO			
ø	COMP. m	PESO kg	PESO+10% kg
10	116	73	80
8	4300	1720	1892
6,3	3894	974	1071
TOTAIS		2767	3043

NOTAS:

1 – MEDIDAS EM CENTÍMETRO, ELEVAÇÕES EM METRO, E BITOLAS EM MILÍMETRO.
2 – COBRIMENTO DA ARMAÇÃO: 3,0cm.
3 – CORTAR E DOBRAR A ARMADURA NA REGIÃO DAS CANALETAS 2, 3 E 4.
4 – PARA DEMAIS NOTAS, VER DES. FL. 01/03.

LETRA	DATA	ASSINATURA	DESCRIÇÃO
A	DEZ./2025	CLL	EMISSÃO INICIAL

REVISÕES

Despro – DESENVOLVIMENTO DE PROJETOS

CONTRATO Nº 010/2025	ART Nº MG20254379414	
PROJETO Nº –		
RESPONSÁVEL TÉCNICO: ENGº CRISTIANE LEITE LIMA – CREA 84.454/D MG	COORDENADOR DA EMPRESA PROJETISTA: ALBERTO OLIVEIRA CHAVES – CREA 68.765/D	PROJETISTA: CLL
		DATA: DEZ./2025
		ESCALA: INDICADA
		TIPO: EC / FOLHA: 02/03

SISTEMA DE ABASTECIMENTO DE ÁGUA
ESTAÇÃO DE TRATAMENTO DE ÁGUA
BASE DA ETA
FORMA – PARTE 2 E ARMAÇÃO – PARTE 1

APROVADO	VISTO	VISTO	VISTO
DIRETOR	ENGENHEIRA	ACESSOR TECNICO	

GUANHÃES – MG
SERVIÇO AUTÔNOMO DE ÁGUA E ESGOTO

NOME DO ARQUIVO DIGITAL: BASE DA ETA

A1