
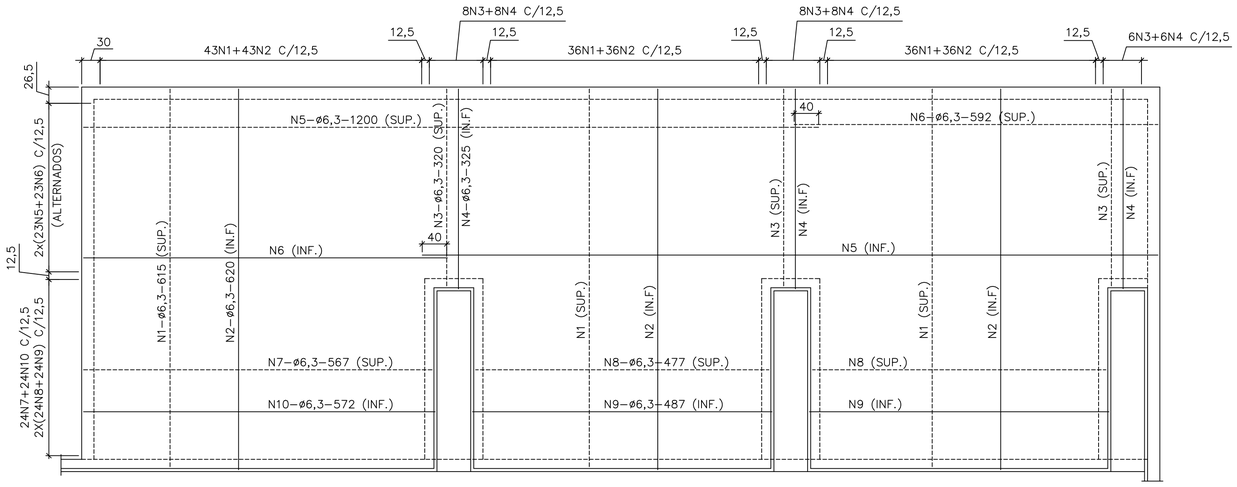



BASE DOS DECANTADORES EL.853,017
ESCALA 1:50

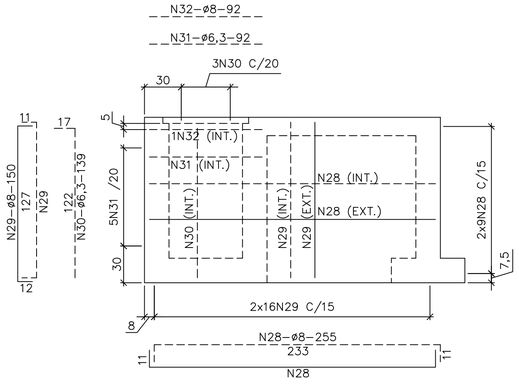


PAR. 4
ESCALA 1:25

QUADRO DE AÇOS				
N	ø	Q	COMPRIMENTOS	
			UNIT.cm	TOT.m
1	6,3	115	615	707
2	6,3	115	620	713
3	6,3	22	320	70
4	6,3	22	325	12
5	6,3	100	1200	1200
6	6,3	46	592	272
7	6,3	24	567	136
8	6,3	48	477	229
9	6,3	48	487	234
10	6,3	24	572	137
11	6,3	9	420	38
12	6,3	9	423	38
13	6,3	9	400	36
14	6,3	6	380	23
15	8	42	295	124
16	8	42	293	123
17	8	21	195	41
18	8	14	87	12
19	8	6	302	18
20	8	15	307	46
21	6,3	3	410	12
22	6,3	57	148	84
23	6,3	57	153	87
24	6,3	140	462	647
25	6,3	140	467	654
26	6,3	12	177	21
27	6,3	32	620	198
28	8	18	255	46
29	8	32	150	48
30	6,3	3	139	4
31	6,3	5	92	5
32	8	1	92	1
33	6,3	3	480	14
34	6,3	21	410	86
35	6,3	24	100	24
36	8	1	387	4
37	10	6	92	6


RESUMO DE AÇO			
ø	COMP. m	PESO kg	PESO+10% kg
10	6	4	4
8	463	185	204
6,3	5741	1435	1579
TOTAIS		1624	1787

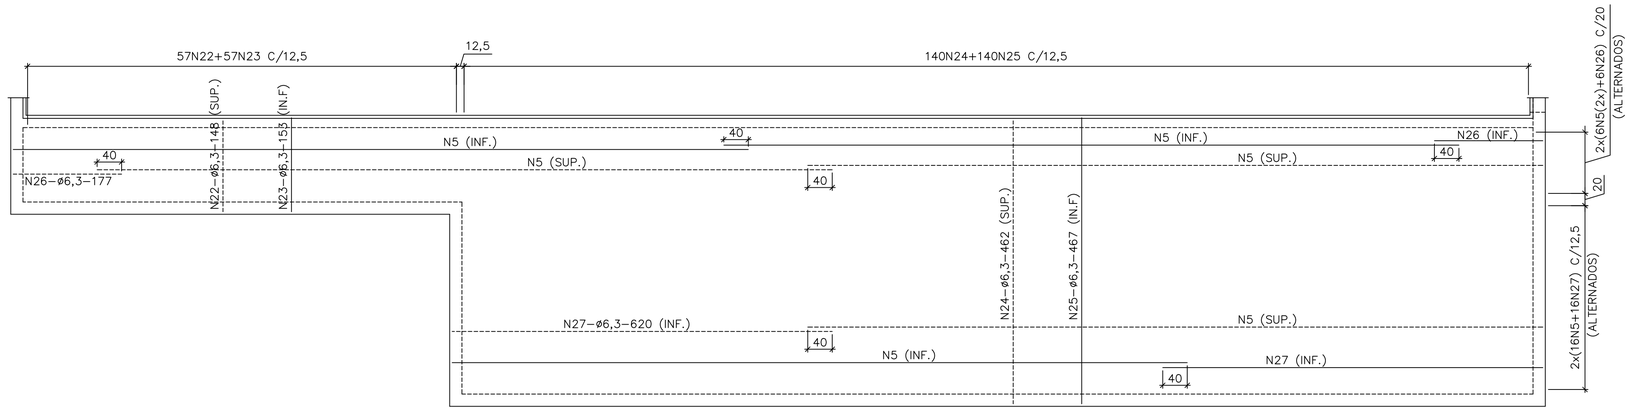


BASE DOS FILTROS EL.852,717
ESCALA 1:50

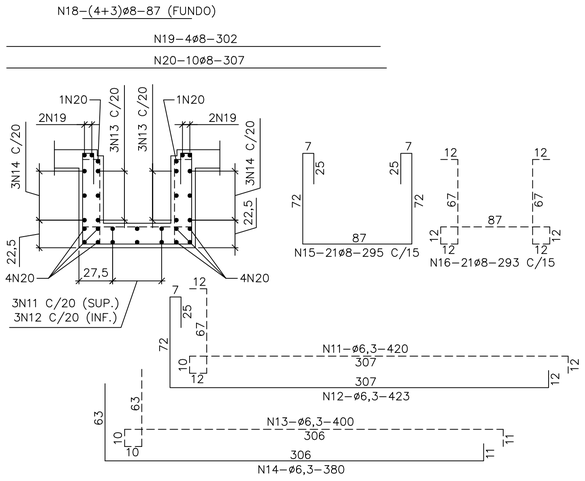

CANALETAS 2 E 3
SEÇÃO (2x)
ESCALA 1:25

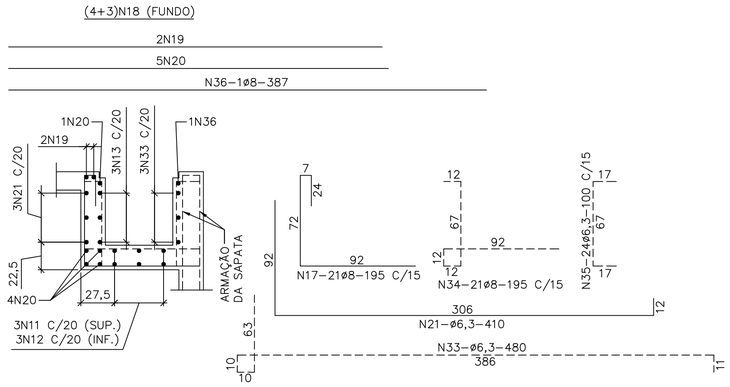

CANALETAS 4
SEÇÃO
ESCALA 1:25

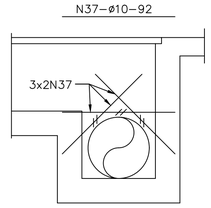

REFORÇO DO FURO
ESCALA 1:25

NOTAS:

1 – MEDIDAS EM CENTÍMETRO, ELEVAÇÕES EM METRO, E BITOLAS EM MILÍMETRO.
2 – COBRIMENTO DA ARMAÇÃO: 3,0cm.

REVISÕES			
LETRA	DATA	ASSINATURA	DESCRIÇÃO
A	DEZ./2025	CLL	EMISSÃO INICIAL

Despro — DESENVOLVIMENTO DE PROJETOS

CONTRATO Nº 010/2025	ART Nº MG20254379414
PROJETO Nº –	
RESPONSÁVEL TÉCNICO: ENGª CRISTIANE LEITE LIMA — CREA 84.454/D MG	COORDENADOR DA EMPRESA PROJETISTA: ALBERTO OLIVEIRA CHAVES — CREA 68.765/D
PROJETISTA: CLL	
DATA: DEZ./2025	
ESCALA: INDICADA	
TIPO: EC	FOLHA: 03/03

SISTEMA DE ABASTECIMENTO DE ÁGUA
ESTAÇÃO DE TRATAMENTO DE ÁGUA
BASE DA ETA
ARMAÇÃO – PARTE 2

APROVADO	VISTO	VISTO	VISTO
DIRETOR	ENGENHEIRA	ACESSOR TECNICO	

GUANHÃES – MG
SERVIÇO AUTÔNOMO DE ÁGUA E ESGOTO

NOME DO ARQUIVO DIGITAL: BASE DA ETA

A1