

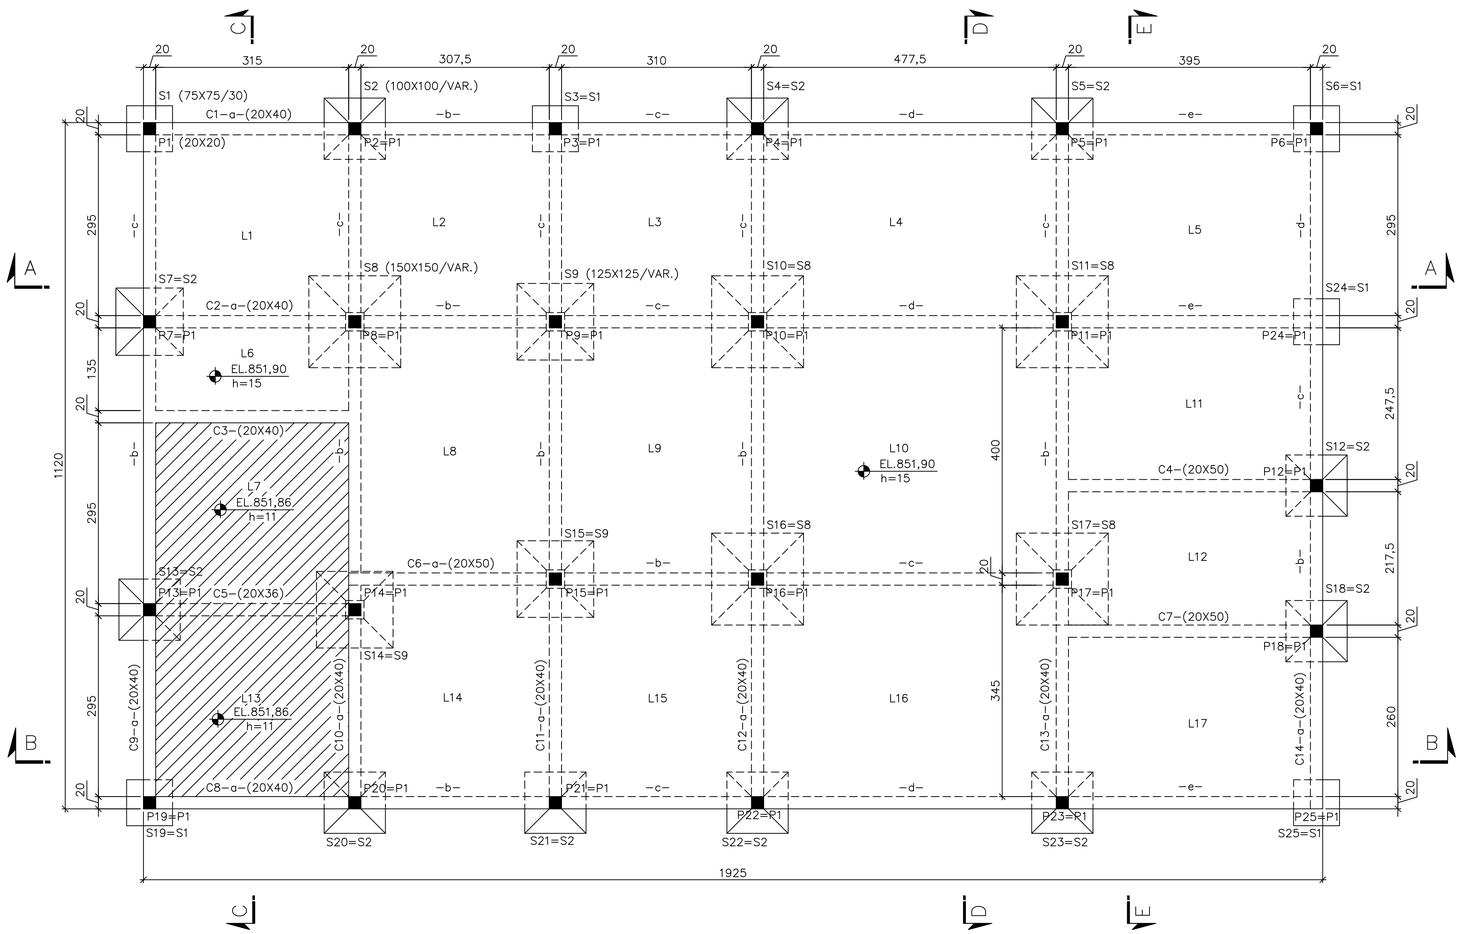



PLANTA EL.851,90
ESCALA 1:50

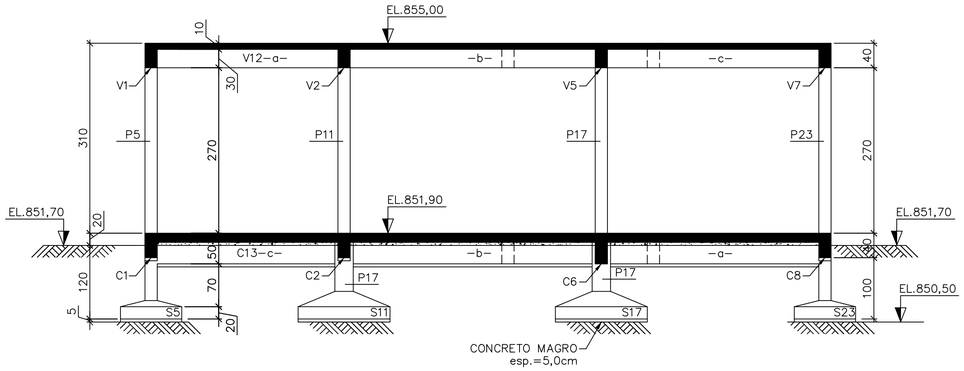

SEÇÃO DD
ESCALA 1:50

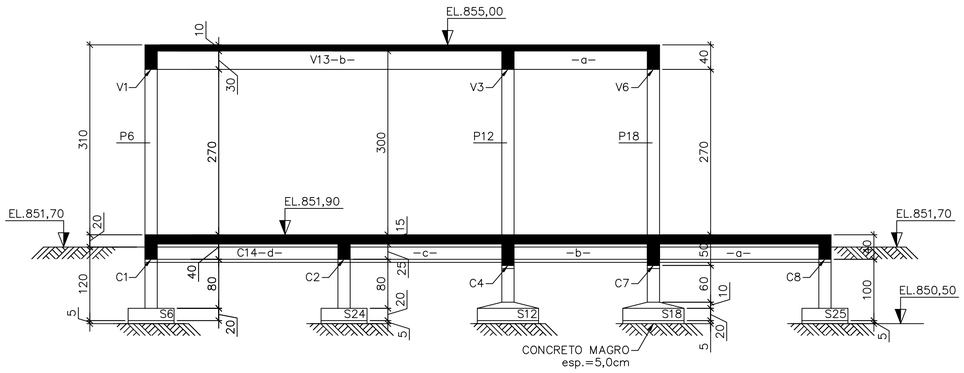

SEÇÃO EE
ESCALA 1:50

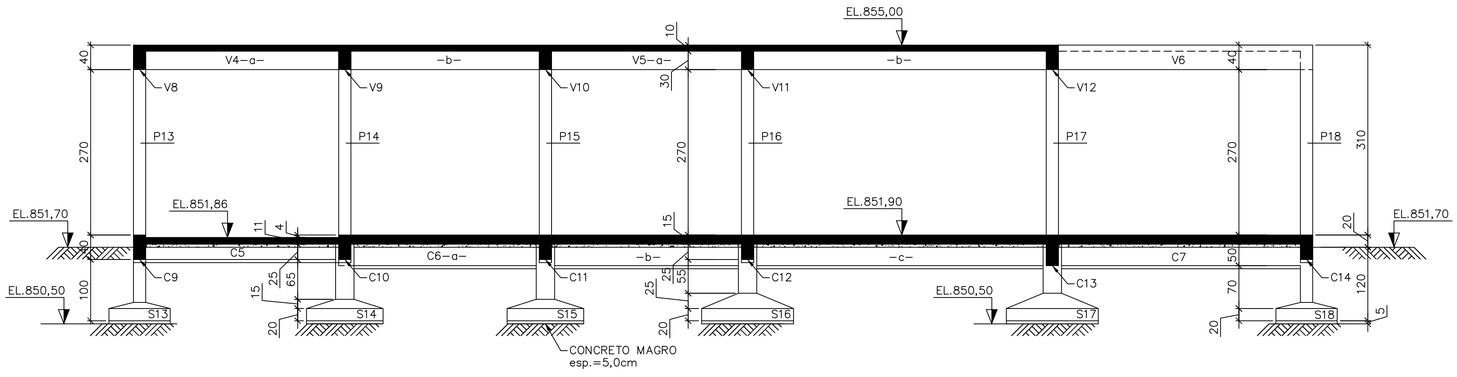

SEÇÃO BB
ESCALA 1:50

LEGENDA:

PILAR QUE MORRE

PILAR QUE CONTINUA

NOTAS:

1 – MEDIDAS EM CENTÍMETRO, ELEVAÇÕES EM METRO, EXCETO ONDE INDICADO.
2 – O CONCRETO ESTRUTURAL DEVERÁ SER DOSADO RACIONALMENTE EM LABORATÓRIO.
3 – CONCRETO NÃO ESTRUTURAL FCK = 10MPA.
4 – CARACTERÍSTICAS DO CONCRETO:
CONCRETO ESTRUTURAL fck ≥ 25 MPa.
MÓDULO DE ELASTICIDADE INICIAL CONSIDERADO Eci = 28 GPa.
RELAÇÃO ÁGUA/CIMENTO MÁXIMA EM MASSA = 0,55.
CONSUMO MÍNIMO DE CIMENTO POR VOLUME DE CONCRETO = 280 Kg/m3.
BRITA DE GRANITO OU GNAISSE.
5 – CURAR O CONCRETO COM ÁGUA LOGO APÓS O ENDURECIMENTO SUPERFICIAL DURANTE, NO MÍNIMO, 12 DIAS.
6 – PARA LOCAÇÃO DA UNIDADE, VER PROJETO BÁSICO.
7 – POSICIONAR EMBUTIDOS HIDRÁULICOS E METÁLICOS ANTES DA CONCRETAGEM.
8 – O FURO DE SONDAGEM REFERENTE A ESTA UNIDADE É O SP–04, EXECURADO EM 04/09/2025.
10 – PARA QUANTITATIVOS, VER DES. FL. 02/05.

LETRA	DATA	ASSINATURA	DESCRIÇÃO
A	DEZ./2025	CLL	EMISSÃO INICIAL

REVISÕES

Despro – DESENVOLVIMENTO DE PROJETOS

CONTRATO Nº 010/2025	ART Nº MG20254379414	
PROJETO Nº –		
RESPONSÁVEL TÉCNICO: ENGª CRISTIANE LEITE LIMA CREA 84.454/D MG	COORDENADOR DA EMPRESA PROJETISTA: ALBERTO OLIVEIRA CHAVES CREA 68.765/D	PROJETISTA: CLL
SISTEMA DE ABASTECIMENTO DE ÁGUA ESTAÇÃO DE TRATAMENTO DE ÁGUA CASA DE QUÍMICA FORMA – PARTE 1		DATA: DEZ./2025 ESCALA: INDICADA TIPO: EC / FOLHA: 01/05
APROVADO: DIRETOR	VISTO: ENGENHEIRA	VISTO: ACESSOR TECNICO / VISTO

GUANHÃES – MG
SERVIÇO AUTÔNOMO DE ÁGUA E ESGOTO

NOME DO ARQUIVO DIGITAL: CASA DE QUÍMICA

A1