

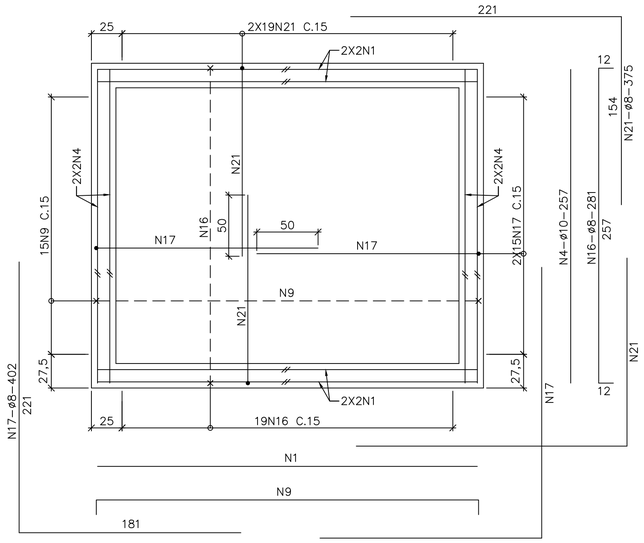


LAJE EL. 846,00
ESCALA 1:25

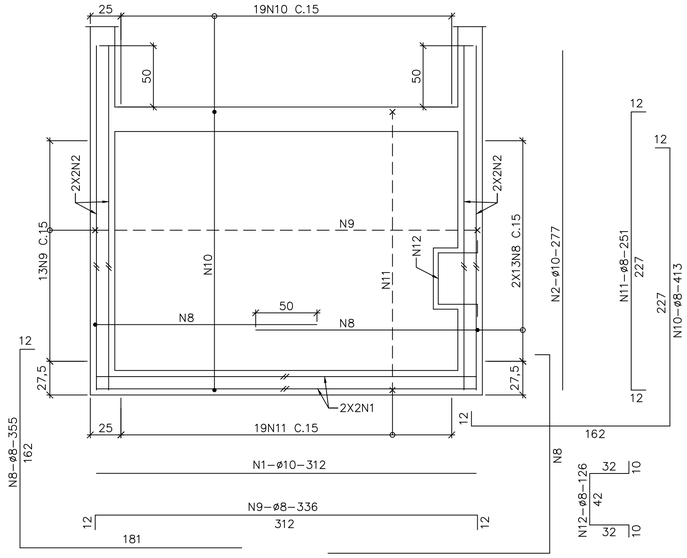


LAJE EL. 847,75
ESCALA 1:25

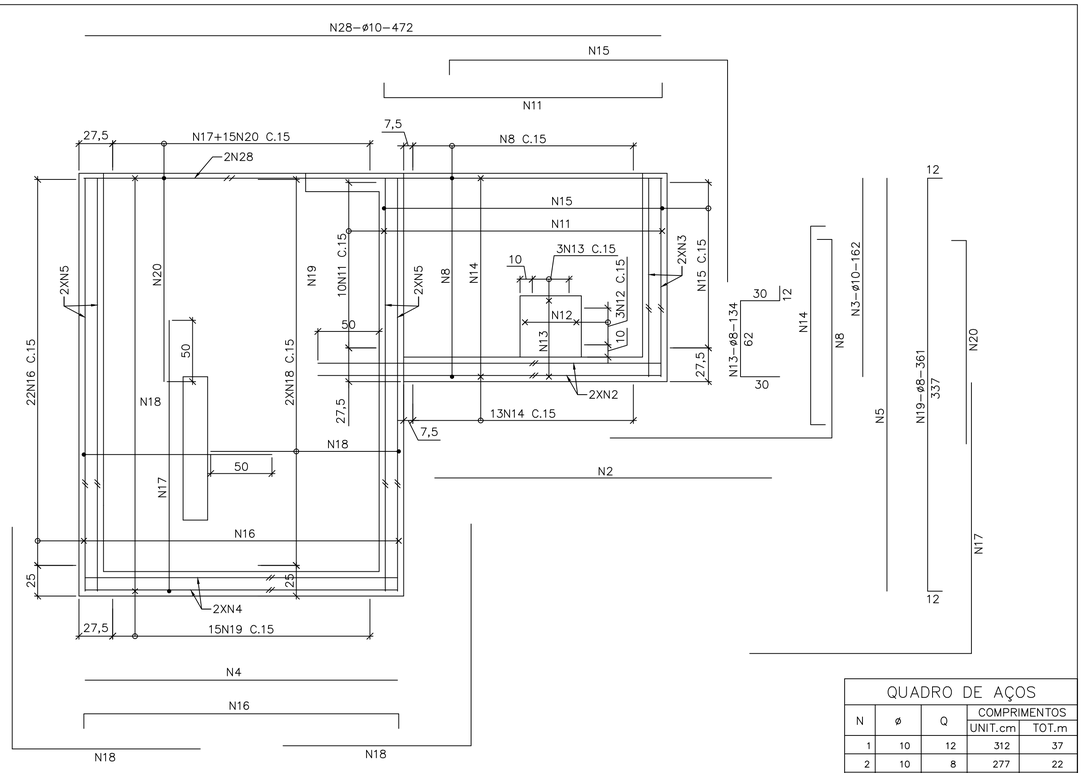

PAR. 6 (MOSTRADA)
PAR. 5 (OPOSTA) (2X)
ESCALA 1:25


PAR.1 = PAR.3 (2X)
ESCALA 1:25

PAR. 4
ESCALA 1:25

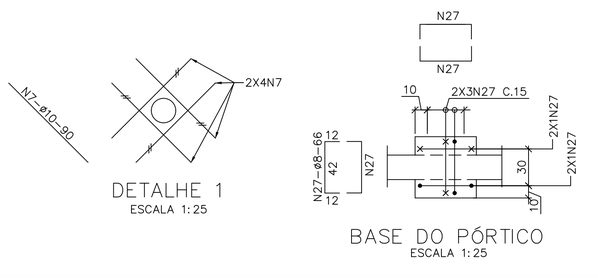


DETALHE 1
ESCALA 1:25

BASE DO PÓRTICO
ESCALA 1:25

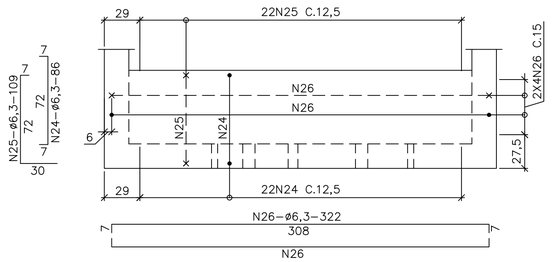

LAJE EL. 849,25
ESCALA 1:25

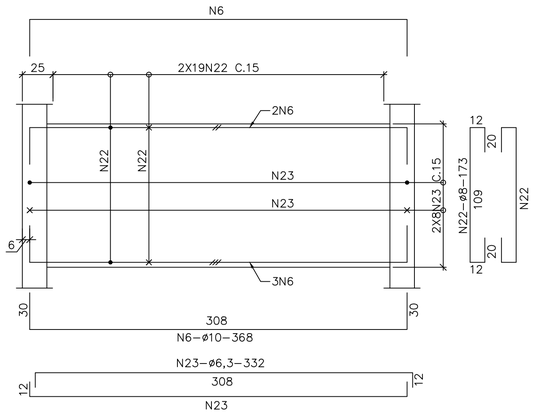

PAR. 2
ESCALA 1:25

QUADRO DE AÇOS				
N	ø	Q	COMPRIMENTOS UNIT.cm	COMPRIMENTOS TOT.m
1	10	12	312	37
2	10	8	277	22
3	10	8	162	13
4	10	8	257	21
5	10	16	337	54
6	10	5	368	18
7	10	8	90	7
8	8	26	355	92
9	8	82	336	276
10	8	19	413	78
11	8	39	251	98
12	8	3	126	4
13	8	3	134	4
14	8	45	186	84
15	8	20	420	84
16	8	63	281	177
17	8	30	402	121
18	8	88	335	295
19	8	68	361	245
20	8	68	178	121
21	8	38	375	143
22	8	38	173	66
23	6,3	16	332	53
24	6,3	22	86	19
25	6,3	22	109	24
26	6,3	8	322	26
27	8	10	66	7
28	10	4	472	19

RESUMO DE AÇO			
ø	COMP. m	PESO kg	PESO+10% kg
10	191	120	132
8	1898	759	835
6,3	122	31	34
TOTAIS		910	1001

NOTAS:

1- TODAS AS DIMENSÕES SÃO DADAS EM CENTÍMETRO E BITOLAS EM MILÍMETROS, SALVO INDICAÇÃO CONTRÁRIA.
2- COBRIMENTO DA ARMADURA = 4,0cm, EXCETO ONDE INDICADO.
3- AÇO CA-50.

REFERÊNCIA:

1- DESENHO DE FORMA.

REVISÃO	DATA	NOME	DESCRIÇÃO
A	NOVEMBRO/2025	CLL	EMISSÃO INICIAL

REVISÕES

Despro DESENVOLVIMENTO DE PROJETOS

CONTRATO Nº 010/2025 | ART Nº MG20254379414 | PROJETO Nº –

RESPONSÁVEL TECNICO: ENGª CRISTIANE LEITE LIMA CREA 84.454/D MG
COORDENADOR DA EMPRESA PROJETISTA: ALBERTO OLIVEIRA CHAVES CREA 68.765/D
PROJETISTA: CLL

SISTEMA DE ABASTECIMENTO DE ÁGUA
UNIDADE DE TRATAMENTO DE RESÍDUOS
ELEVATÓRIA DE RECIRCULAÇÃO
ARMAÇÃO

DATA: NOVEMBRO/2025 | ESCALA: INDICADA | TIPO: EC | FOLHA: 02/02

APROVADO: DIRETOR | VISTO: ENGENHEIRA | VISTO: ACESSOR TECNICO | VISTO

SAAE
GUANHÃES – MG
SERVIÇO AUTÔNOMO DE ÁGUA E ESGOTO

NOME DO ARQUIVO DIGITAL: ELEVATÓRIA DE RECIRCULAÇÃO

A1