

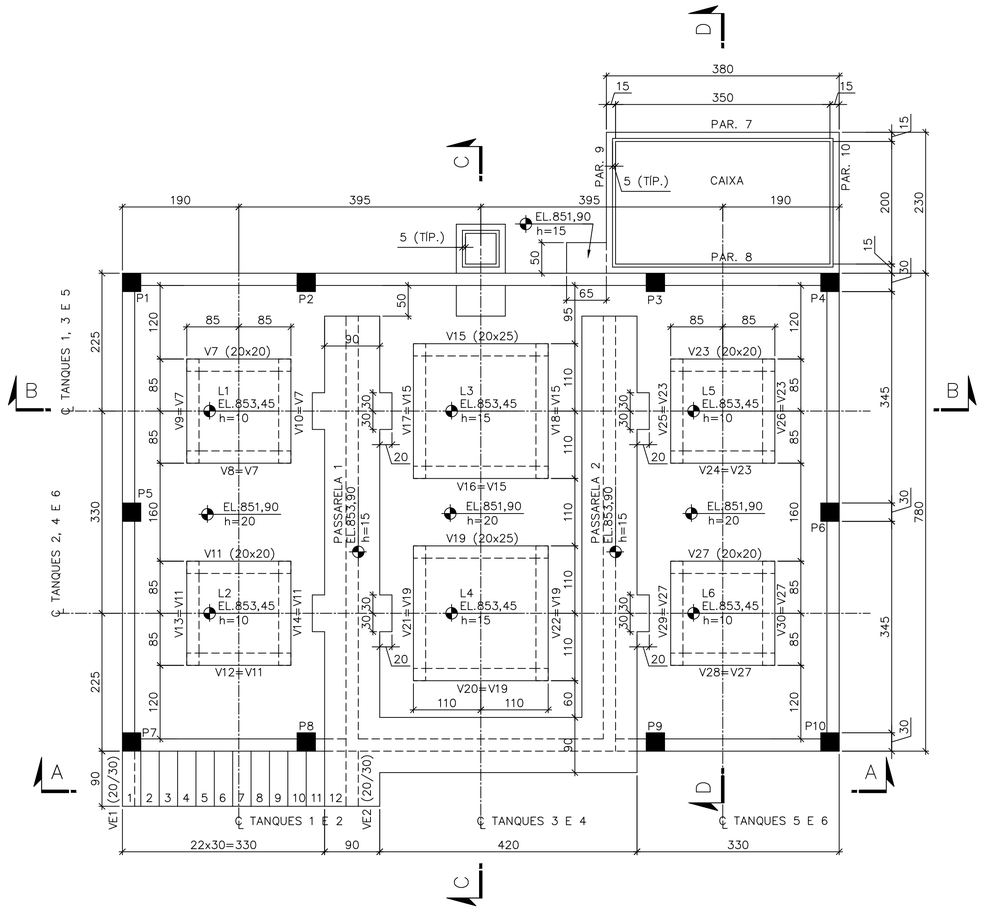



PLANTA EL.853,90
ESCALA 1:50

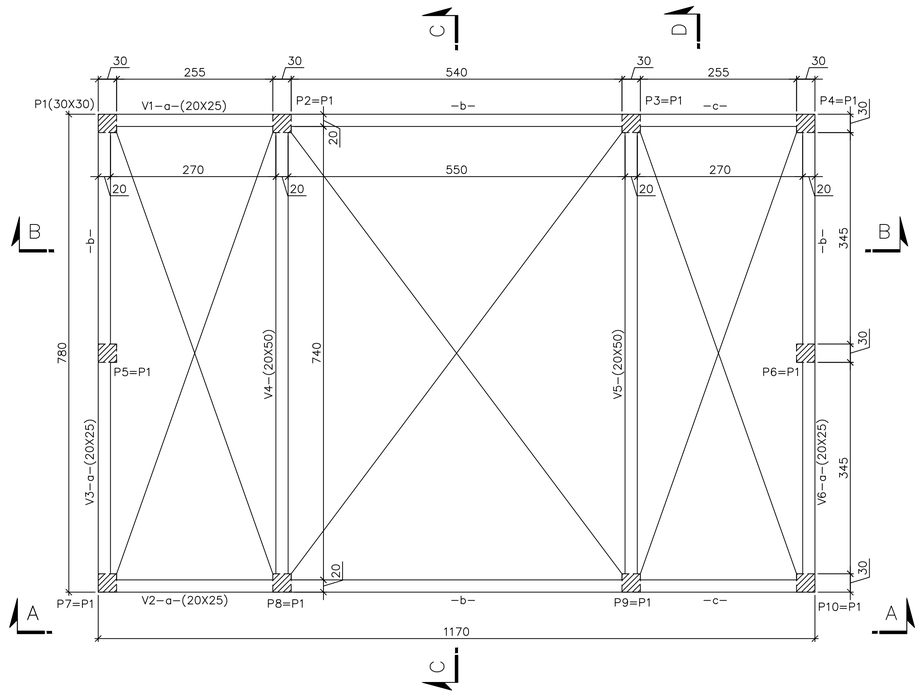

PLANTA EL.859,20
ESCALA 1:50

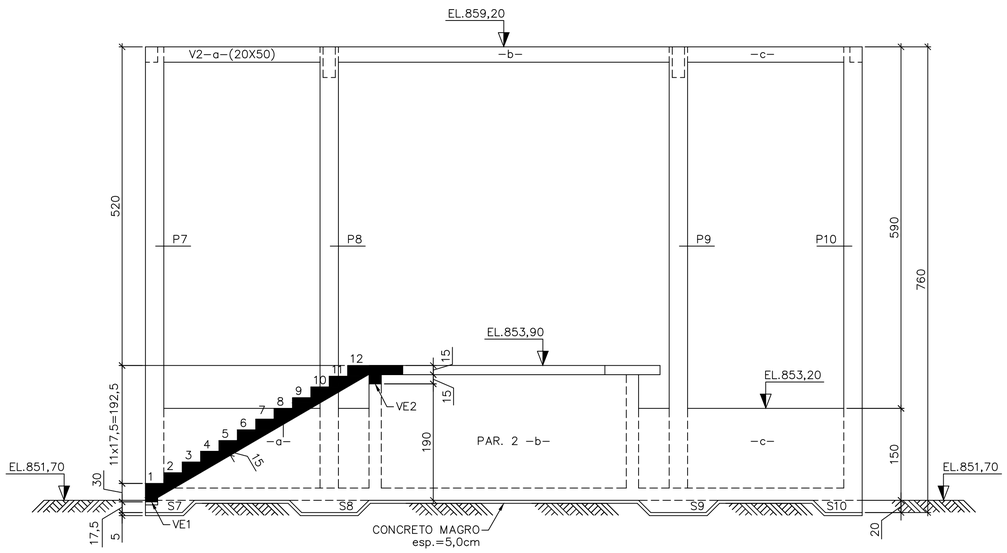

SEÇÃO AA
ESCALA 1:50

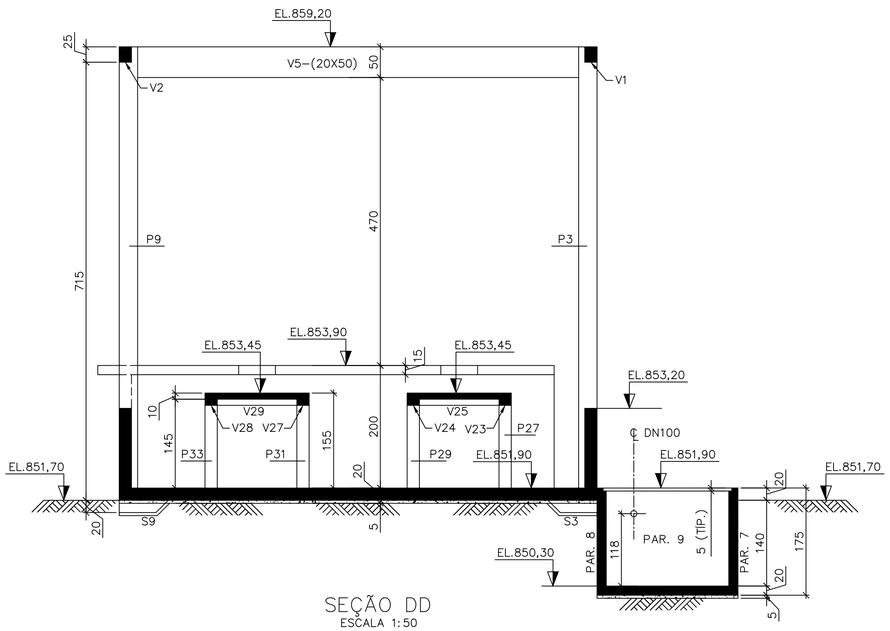

SEÇÃO DD
ESCALA 1:50

LEGENDA:

PILAR QUE MORRE

PILAR QUE CONTINUA

NOTAS:

1 – MEDIDAS EM CENTÍMETRO, ELEVAÇÕES EM METRO, EXCETO ONDE INDICADO.
2 – O CONCRETO ESTRUTURAL DEVERÁ SER DOSADO RACIONALMENTE EM LABORATÓRIO.
3 – CONCRETO NÃO ESTRUTURAL FCK = 10MPA.
4 – PRÂMETROS DE PROJETO:
CLASSE DE AGRESSIVIDADE AMBIENTAL III.
CARACTERÍSTICAS DO CONCRETO:
CONCRETO ESTRUTURAL fck ≥ 35 MPa.
MÓDULO DE ELASTICIDADE INICIAL CONSIDERADO Eci = 33 GPa.
RELAÇÃO ÁGUA/CIMENTO MÁXIMA EM MASSA = 0,50.
CONSUMO MÍNIMO DE CIMENTO POR VOLUME DE CONCRETO = 350 Kg/m3.
5 – CURAR O CONCRETO COM ÁGUA LOGO APÓS O ENDURECIMENTO SUPERFICIAL DURANTE, NO MÍNIMO, 12 DIAS.
6 – PARA LOCAÇÃO DA UNIDADE, VER PROJETO BÁSICO.
7 – POSICIONAR EMBUTIDOS HIDRÁULICOS E METÁLICOS ANTES DA CONCRETAGEM.
8 – COMPACTAR O TERRENO A FIM DE GARANTIR UMA TENSÃO ADMISSÍVEL DE 1,0kg/cm2.
9 – O FURO DE SONDAGEM REFERENTE A ESTA UNIDADE É O SP–04, EXECURADO EM 04/09/2025.
10 – PARA QUANTITATIVOS, VER DES. FL. 02/05.

LETRA	DATA	ASSINATURA	DESCRIÇÃO
A	DEZ./2025	CLL	EMISSÃO INICIAL

REVISÕES

Despro – DESENVOLVIMENTO DE PROJETOS

CONTRATO Nº 010/2025	ART Nº MG20254379414	
PROJETO Nº –		
RESPONSÁVEL TÉCNICO: ENGº CRISTIANE LEITE LIMA – CREA 84.454/D MG	COORDENADOR DA EMPRESA PROJETISTA: ALBERTO OLIVEIRA CHAVES – CREA 68.765/D	PROJETISTA: CLL
		DATA: DEZ./2025
		ESCALA: INDICADA
		TIPO: EC / FOLHA: 01/04

SISTEMA DE ABASTECIMENTO DE ÁGUA
ESTAÇÃO DE TRATAMENTO DE ÁGUA
PLATAFORMA DE PRODUTOS QUÍMICOS
FORMA – PARTE 1

APROVADO	VISTO	VISTO	VISTO
DIRETOR	ENGENHEIRA	ACESSOR TECNICO	

GUANHÃES – MG
SERVIÇO AUTÔNOMO DE ÁGUA E ESGOTO

NOME DO ARQUIVO DIGITAL: PLATAFORMA DE PRODUTOS QUÍMICOS

A1