

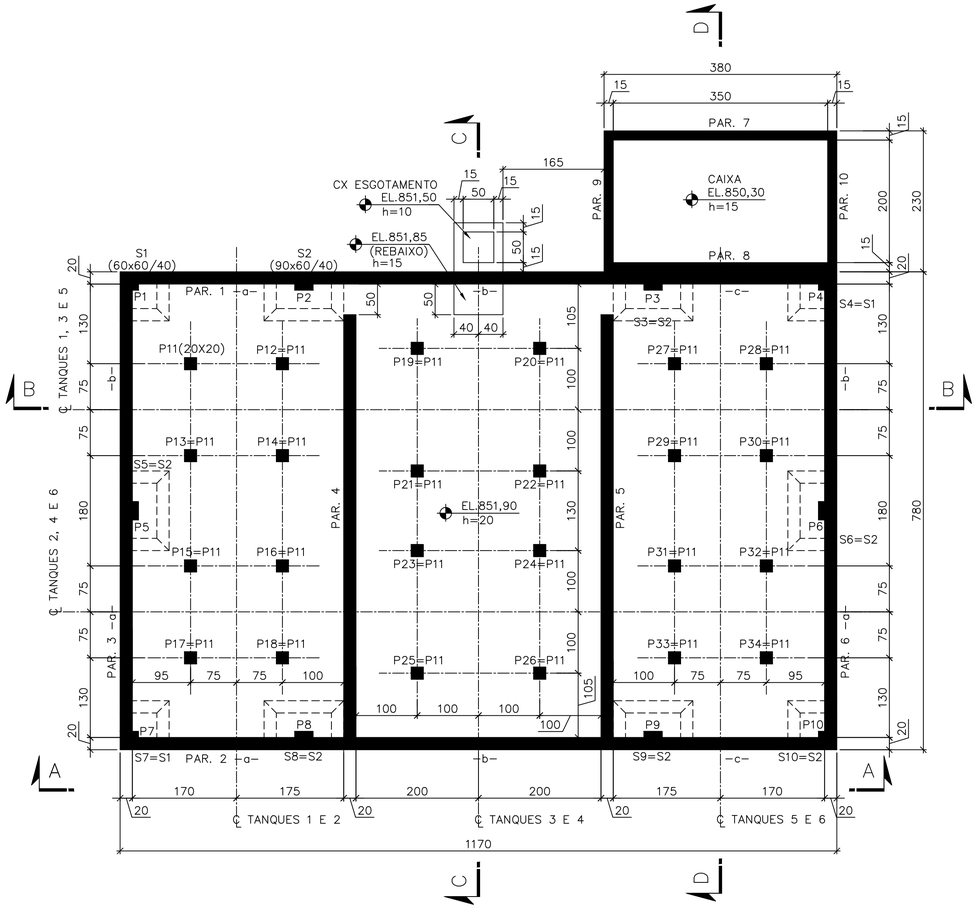



PLANTA EL.859,20
ESCALA 1:50

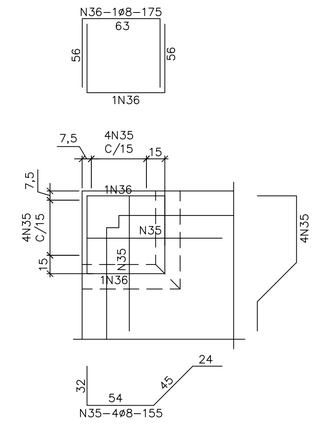


S1, S4, S7 E S10
(60x60/40) (4x)
ESCALA 1:25

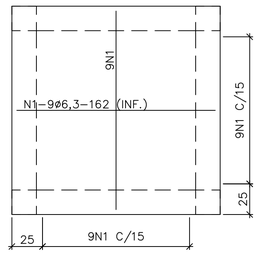

L1, L2, L5 E L6 (4x)
ESCALA 1:25

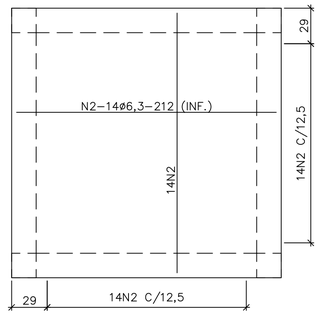


L3 E L4 (2x)
ESCALA 1:25

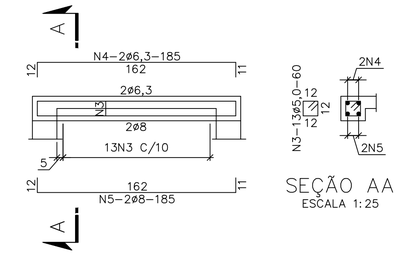


SEÇÃO AA
ESCALA 1:25


V7 A V14, V23 A V30
(20x20) (16x)
ESCALA 1:25

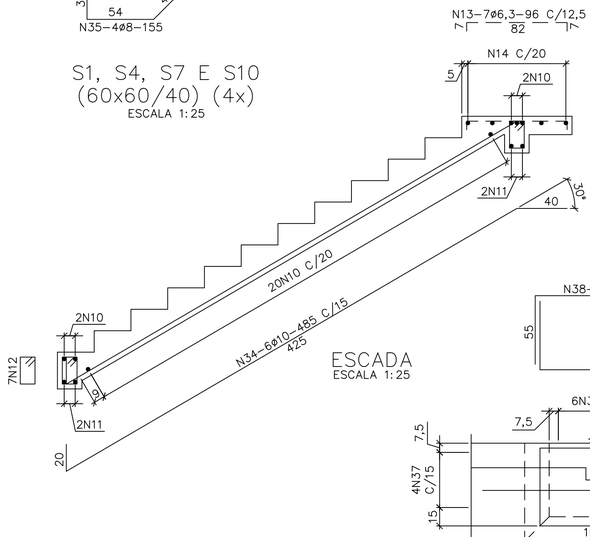

ESCADA
ESCALA 1:25

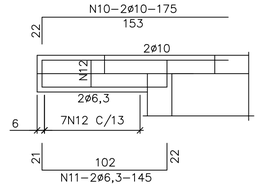


VE1 = VE2
(20x30) (2x)
ESCALA 1:25

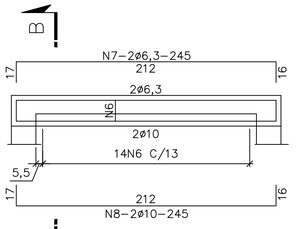


SEÇÃO BB
ESCALA 1:25

V15 A V22
(20x25) (8x)
ESCALA 1:25

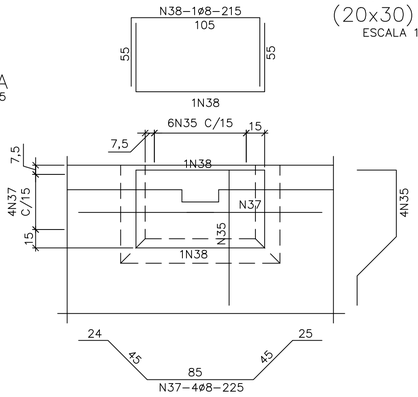

S2, S3, S5, S6, S8 E S9
(90x60/40) (6x)
ESCALA 1:25

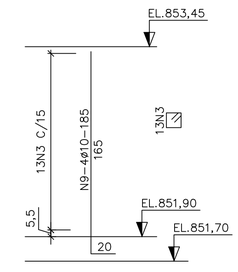

P11 A P34
(20x20) (24x)
ESCALA 1:25


LEGENDA:

PILAR QUE MORRE


PILAR QUE CONTINUA

NOTAS:

1 – MEDIDAS EM CENTÍMETRO, BITOLAS EM MILÍMETRO E ELEVAÇÕES EM METRO, EXCETO ONDE INDICADO.
2 – O CONCRETO ESTRUTURAL DEVERÁ SER DOSADO RACIONALMENTE EM LABORATÓRIO.
3 – CONCRETO NÃO ESTRUTURAL FCK = 10MPA.
4 – PRÂMETROS DE PROJETO:
CLASSE DE AGRESSIVIDADE AMBIENTAL III.
CARACTERÍSTICAS DO CONCRETO:
CONCRETO ESTRUTURAL fck ≥ 35 MPa.
MÓDULO DE ELASTICIDADE INICIAL CONSIDERADO Eci = 33 GPa.
RELAÇÃO ÁGUA/CIMENTO MÁXIMA EM MASSA = 0,50.
CONSUMO MÍNIMO DE CIMENTO POR VOLUME DE CONCRETO = 350 Kg/m3.
5 – CURAR O CONCRETO COM ÁGUA LOGO APÓS O ENDURECIMENTO SUPERFICIAL DURANTE, NO MÍNIMO, 12 DIAS.
6 – PARA LOCAÇÃO DA UNIDADE, VER PROJETO BÁSICO.
7 – POSICIONAR EMBUTIDOS HIDRÁULICOS E METÁLICOS ANTES DA CONCRETAGEM.
8 – COMPACTAR O TERRENO A FIM DE GARANTIR UMA TENSÃO ADMISSÍVEL DE 1,0kg/cm2.
9 – O FURO DE SONDAGEM REFERENTE A ESTA UNIDADE É O SP–04, EXECURADO EM 04/09/2025.
10 – COBRIMENTO DA ARMAÇÃO: 4,0cm.
11 – PARA LISTA DE FERROS, VER DES. FL. 03/05.

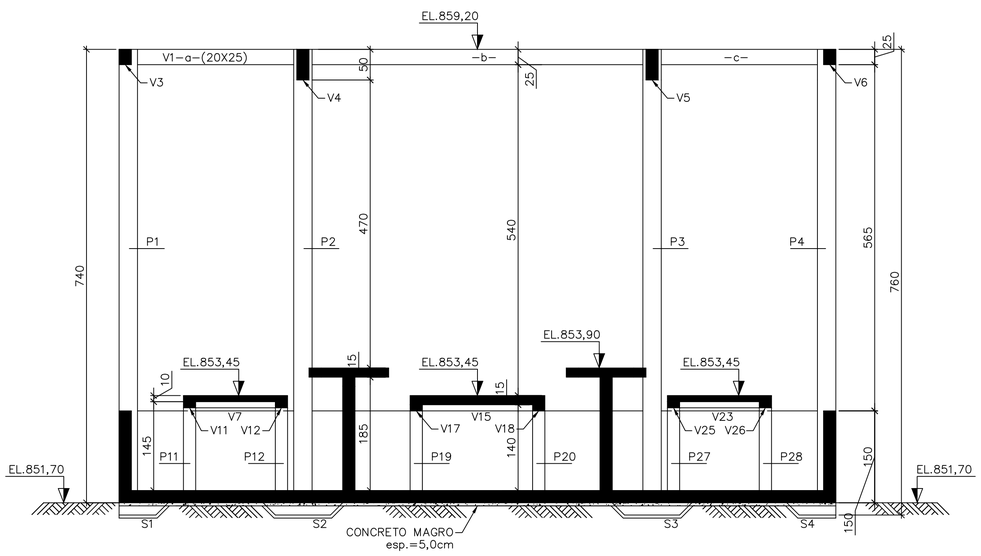

SEÇÃO BB
ESCALA 1:50

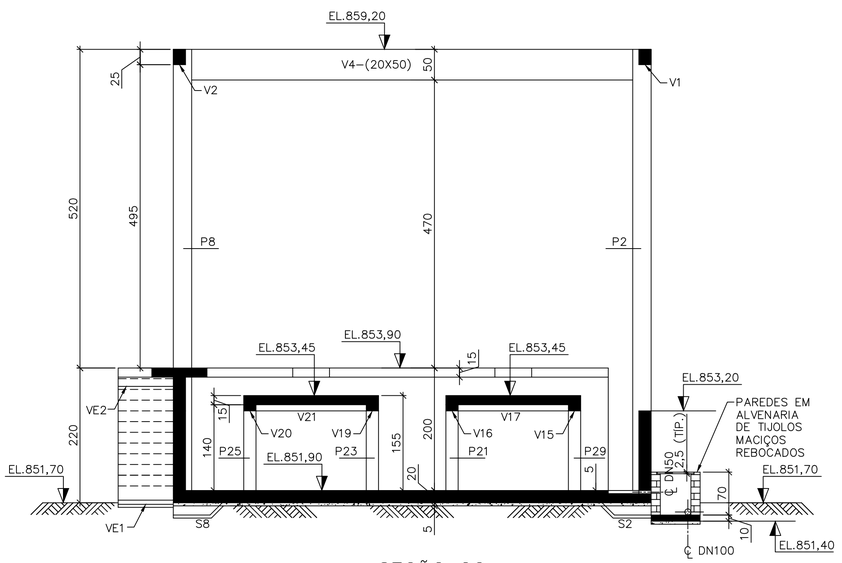

SEÇÃO CC
ESCALA 1:50

03	CONCRETO DE REGULARIZAÇÃO: fck ≥ 10MPa.	m³	5,0
02	CONCRETO ESTRUTURAL: fck ≥ 35MPa.	m³	56,3
01	ÁREA DE FORMA	m²	383,4
ITEM	DESCRIÇÃO	UNID.	QUANT.

QUANTITATIVOS

A	DEZ./2025	CLL	EMISSÃO INICIAL
LETRA	DATA	ASSINATURA	DESCRIÇÃO

REVISÕES

Despro — DESENVOLVIMENTO DE PROJETOS

CONTRATO Nº 010/2025 — ART Nº MG20254379414 — PROJETO Nº –

RESPONSÁVEL TÉCNICO: ENG° CRISTIANE LEITE LIMA — CREA 84.454/D MG
COORDENADOR DA EMPRESA PROJETISTA: ALBERTO OLIVEIRA CHAVES — CREA 68.765/D
PROJETISTA: CLL

SISTEMA DE ABASTECIMENTO DE ÁGUA
ESTAÇÃO DE TRATAMENTO DE ÁGUA
PLATAFORMA DE PRODUTOS QUÍMICOS
FORMA – PARTE 2 E ARMAÇÃO – PARTE 1

DATA: DEZ./2025
ESCALA: INDICADA
TIPO: EC — FOLHA: 02/04

APROVADO — DIRETOR
VISTO — ENGENHEIRA
VISTO — ACESSOR TECNICO
VISTO

GUANHÃES – MG
SERVIÇO AUTÔNOMO DE ÁGUA E ESGOTO

NOME DO ARQUIVO DIGITAL: PLATAFORMA DE PRODUTOS QUÍMICOS

A1