

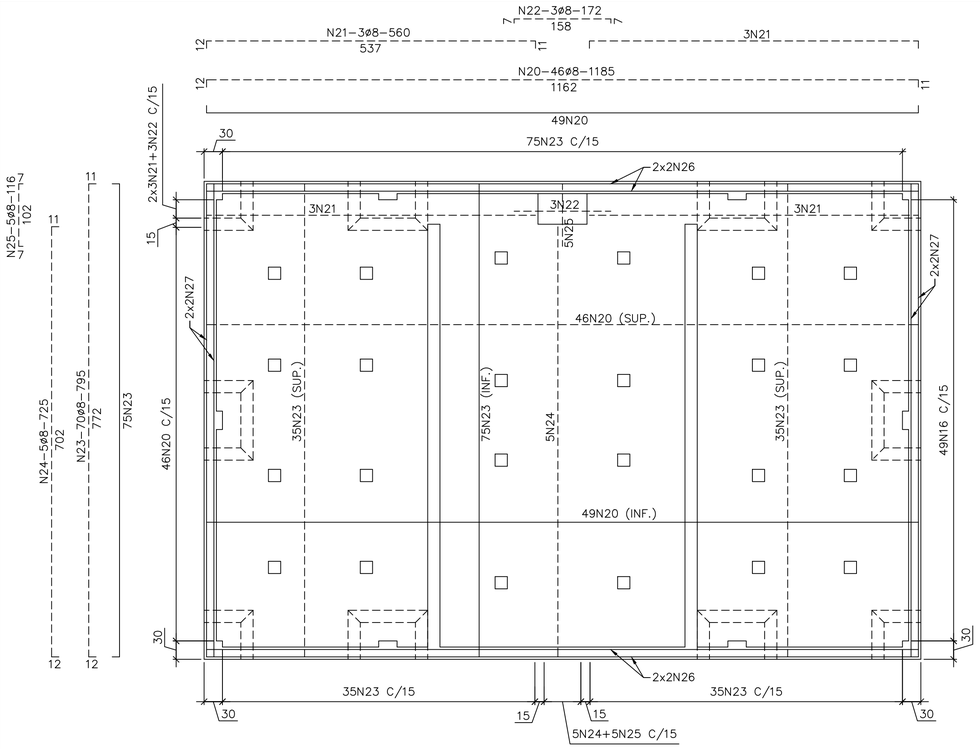


LAJE DE FUNDO EL.851,90
ESCALA 1:50

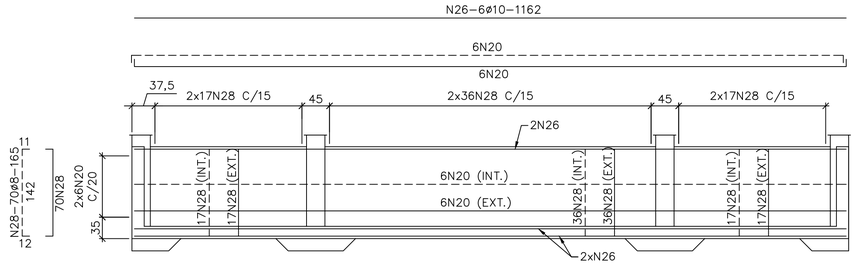

PAR. 1
ESCALA 1:50

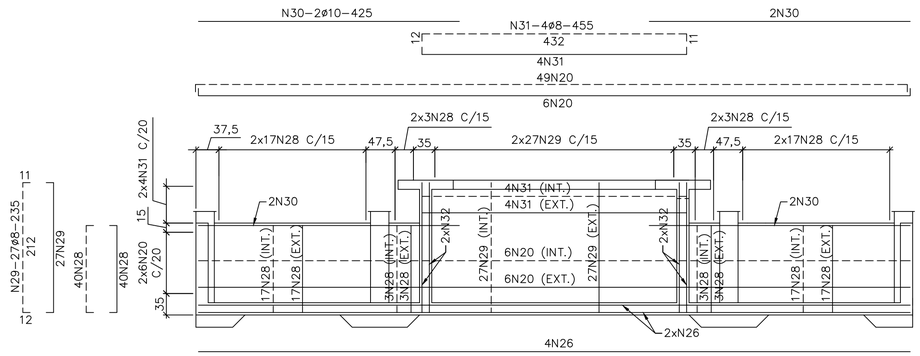


PAR. 2
ESCALA 1:50

LISTA DAS BARRAS


N	Aço	ø (mm)	Quant.	C. Unit. (cm)	C. Total (m)
1	CA50	6,3	72	162	117
2	CA50	6,3	56	212	119
3	CA60	5,0	520	60	312
4	CA50	6,3	32	185	59
5	CA50	8	32	185	59
6	CA60	5,0	112	70	78
7	CA50	6,3	16	245	39
8	CA50	10	16	245	39
9	CA50	10	96	185	178
10	CA50	10	4	175	7
11	CA50	6,3	4	145	6
12	CA60	5,0	14	80	11
13	CA50	6,3	122	96	117
14	CA50	6,3	5	806	40
15	CA50	6,3	5	751	38
16	CA50	6,3	5	516	26
17	CA50	6,3	6	66	4
18	CA50	6,3	9	116	10
19	CA50	6,3	9	136	12
20	CA50	8	119	1185	1410
21	CA50	8	6	560	34
22	CA50	8	3	172	5
23	CA50	8	169	795	1344
24	CA50	8	5	725	36
25	CA50	8	5	116	6
26	CA50	10	10	1162	116
27	CA50	10	12	772	93
28	CA50	8	404	265	667
29	CA50	8	238	235	559
30	CA50	10	4	425	17
31	CA50	8	8	455	36
32	CA50	10	12	212	25
33	CA50	8	40	725	290
34	CA50	10	6	485	29
35	CA50	8	68	155	105
36	CA50	8	8	175	14
37	CA50	8	24	225	54
38	CA50	8	12	215	26
39	CA50	12,5	40	135	54
40	CA50	12,5	40	715	286
41	CA60	5,0	510	100	510

RESUMO


Aço	ø (mm)	Comprimento (m)	kg/m	Peso Parcial (kg)	Peso Parcial +10% (kg)
CA50	12,5	340	1,0000	340	374
CA50	10	474	0,6300	299	328
CA50	8	4645	0,4000	1858	2044
CA50	6,3	587	0,2500	147	161
CA60	5,0	911	0,1600	146	160
		Peso Total (kg)		2790	3067

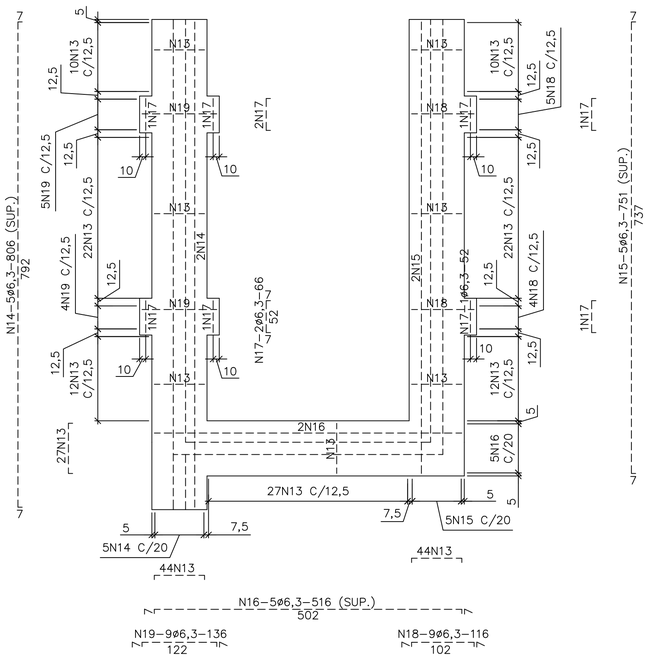


PASSARELAS EL.853,90
ESCALA 1:50

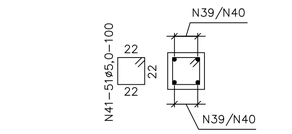


SEÇÃO AA
ESCALA 1:25

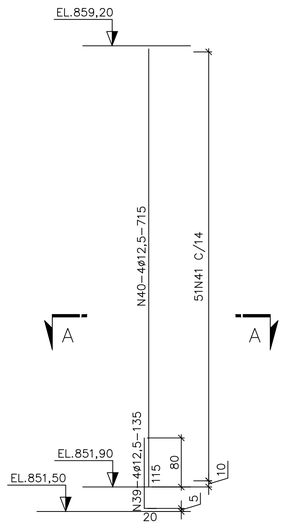

P1 A P10 (10x)
ESCALA 1:50

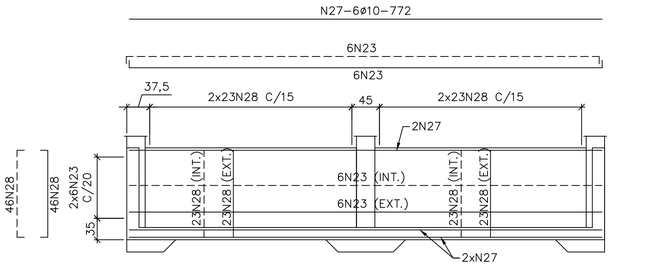

PAR. 3 = PAR. 6 (2x)
ESCALA 1:50

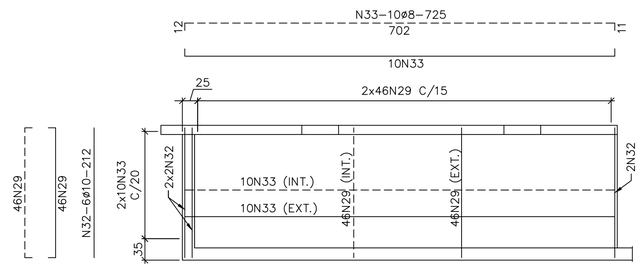

PAR. 4 = PAR. 5 (2x)
ESCALA 1:50

NOTAS:

1 – MEDIDAS EM CENTÍMETRO, BITOLAS EM MILÍMETRO E ELEVAÇÕES EM METRO, EXCETO ONDE INDICADO.
2 – COBRIMENTO DA ARMAÇÃO: 4,0cm, EXCETO VIGAS SUPERIORES: 3,0cm.
3 – PARA COMPLEMENTO, VER DES. FL. 02/05.

LETRA	DATA	ASSINATURA	DESCRIÇÃO
A	DEZ./2025	CLL	EMISSÃO INICIAL

REVISÕES

Despro — DESENVOLVIMENTO DE PROJETOS

CONTRATO Nº 010/2025	ART Nº MG20254379414
PROJETO Nº –	
RESPONSÁVEL TÉCNICO: ENGª CRISTIANE LEITE LIMA — CREA 84.454/D MG	COORDENADOR DA EMPRESA PROJETISTA: ALBERTO OLIVEIRA CHAVES — CREA 68.765/D
PROJETISTA: CLL	
DATA: DEZ./2025	
ESCALA: INDICADA	
TIPO: EC	FOLHA: 03/04

SISTEMA DE ABASTECIMENTO DE ÁGUA
ESTAÇÃO DE TRATAMENTO DE ÁGUA
PLATAFORMA DE PRODUTOS QUÍMICOS
ARMAÇÃO – PARTE 2

APROVADO	VISTO	VISTO	VISTO
DIRETOR	ENGENHEIRA	ACESSOR TECNICO	

GUANHÃES – MG
SERVIÇO AUTÔNOMO DE ÁGUA E ESGOTO

NOME DO ARQUIVO DIGITAL: PLATAFORMA DE PRODUTOS QUIMICOS

A1