




SEÇÃO EE
ESCALA 1:25

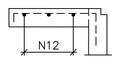


SEÇÃO DD
ESCALA 1:25

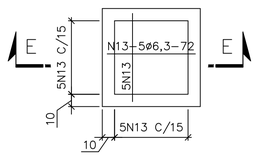


LAJE DA CAIXA
DE ESGOTAMENTO
ESCALA 1:25

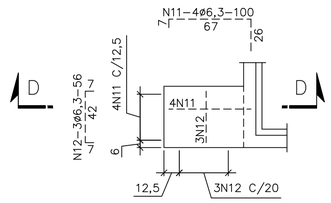


BASE EL. 851,90
ESCALA 1:25

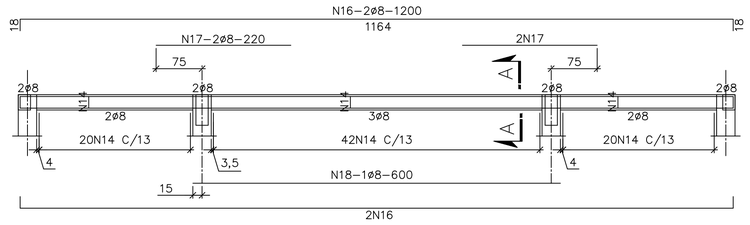


V1=V2 (20x25) (2x)
ESCALA 1:50

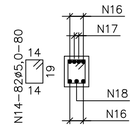


SEÇÃO AA
ESCALA 1:25

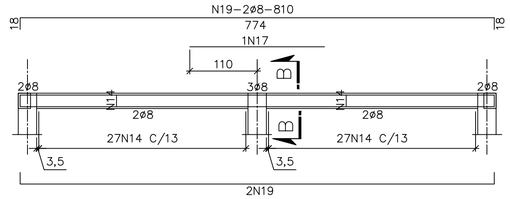


V3=V6 (20x25) (2x)
ESCALA 1:50

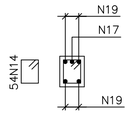


SEÇÃO BB
ESCALA 1:25

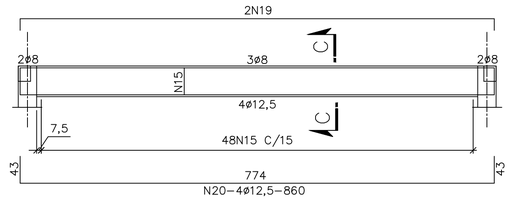


V4=V5 (20x50) (2x)
ESCALA 1:50

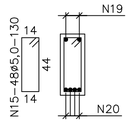


SEÇÃO CC
ESCALA 1:25

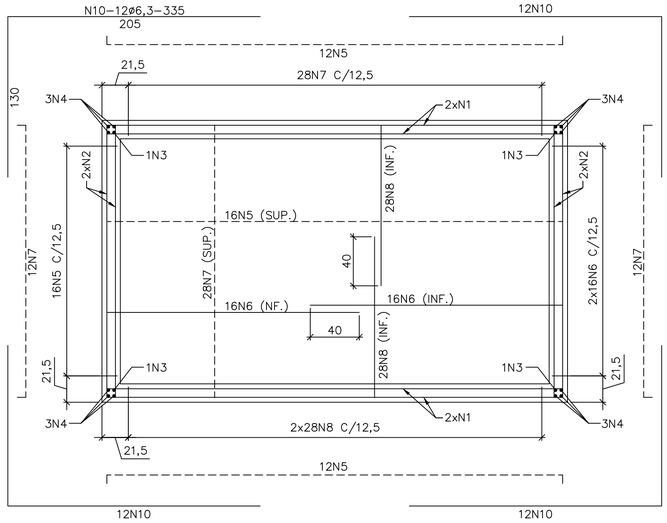

FUNDO DA CAIXA EL.850,30
ESCALA 1:25

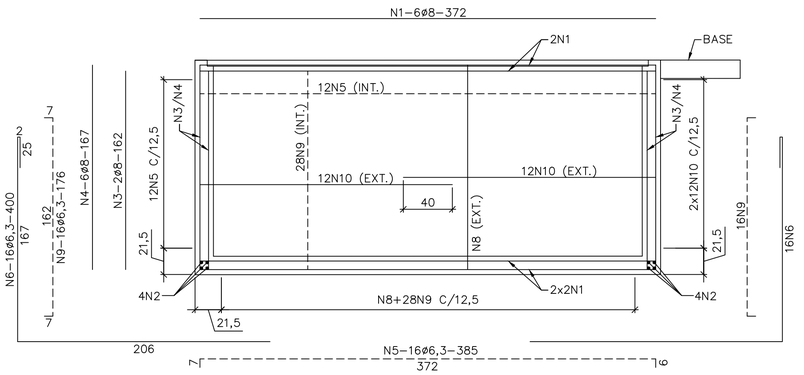

PAR. 7 = PAR. 8 (2x)
ESCALA 1:25

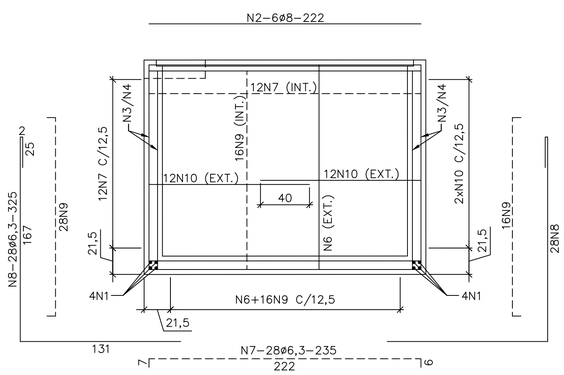

PAR. 9 = PAR. 10 (2x)
ESCALA 1:25

LISTA DAS BARRAS

N	Aço	ø (mm)	Quant.	C. Unit. (cm)	C. Total (m)
1	CA50	8	12	372	45
2	CA50	8	12	222	27
3	CA50	8	4	162	6
4	CA50	8	12	167	20
5	CA50	6,3	40	385	154
6	CA50	6,3	32	400	128
7	CA50	6,3	52	235	122
8	CA50	6,3	56	325	182
9	CA50	6,3	88	176	155
10	CA50	6,3	48	335	161
11	CA50	6,3	4	100	4
12	CA50	6,3	3	56	2
13	CA50	6,3	10	72	7
14	CA60	5,0	272	80	218
15	CA60	5,0	96	130	125
16	CA50	8	8	1200	96
17	CA50	8	10	220	22
18	CA50	8	2	600	12
19	CA50	8	12	810	97
20	CA50	12,5	8	860	69

RESUMO

Aço	ø (mm)	Comprimento (m)	kg/m	Peso Parcial (kg)	Peso Parcial +10% (kg)
CA50	12,5	69	1,0000	69	76
CA50	8	325	0,4000	130	143
CA50	6,3	915	0,2500	229	252
CA60	5,0	343	0,1600	55	60
		Peso Total (kg)		483	531

NOTAS:

1 – MEDIDAS EM CENTÍMETRO, BITOLAS EM MILÍMETRO E ELEVAÇÕES EM METRO, EXCETO ONDE INDICADO.
2 – COBRIMENTO DA ARMAÇÃO: 4,0cm, EXCETO VIGAS SUPERIORES: 3,0cm.

LETRA	DATA	ASSINATURA	DESCRIÇÃO
A	DEZ./2025	CLL	EMISSÃO INICIAL

REVISÕES

Despro
DESENVOLVIMENTO DE PROJETOS

CONTRATO Nº 010/2025 | ART Nº MG20254379414
PROJETO Nº –

RESPONSÁVEL TÉCNICO: ENG° CRISTIANE LEITE LIMA — CREA 84.454/D MG
COORDENADOR DA EMPRESA PROJETISTA: ALBERTO OLIVEIRA CHAVES — CREA 68.765/D
PROJETISTA: CLL

SISTEMA DE ABASTECIMENTO DE ÁGUA
ESTAÇÃO DE TRATAMENTO DE ÁGUA
PLATAFORMA DE PRODUTOS QUÍMICOS
ARMAÇÃO – PARTE 3

DATA: DEZ./2025
ESCALA: INDICADA
TIPO: EC | FOLHA: 04/04

APROVADO — DIRETOR
VISTO — ENGENHEIRA
VISTO — ACESSOR TECNICO
VISTO

CAESB

GUANHÃES – MG
SERVIÇO AUTÔNOMO DE ÁGUA E ESGOTO

NOME DO ARQUIVO DIGITAL
PLATAFORMA DE PRODUTOS QUÍMICOS

A1