


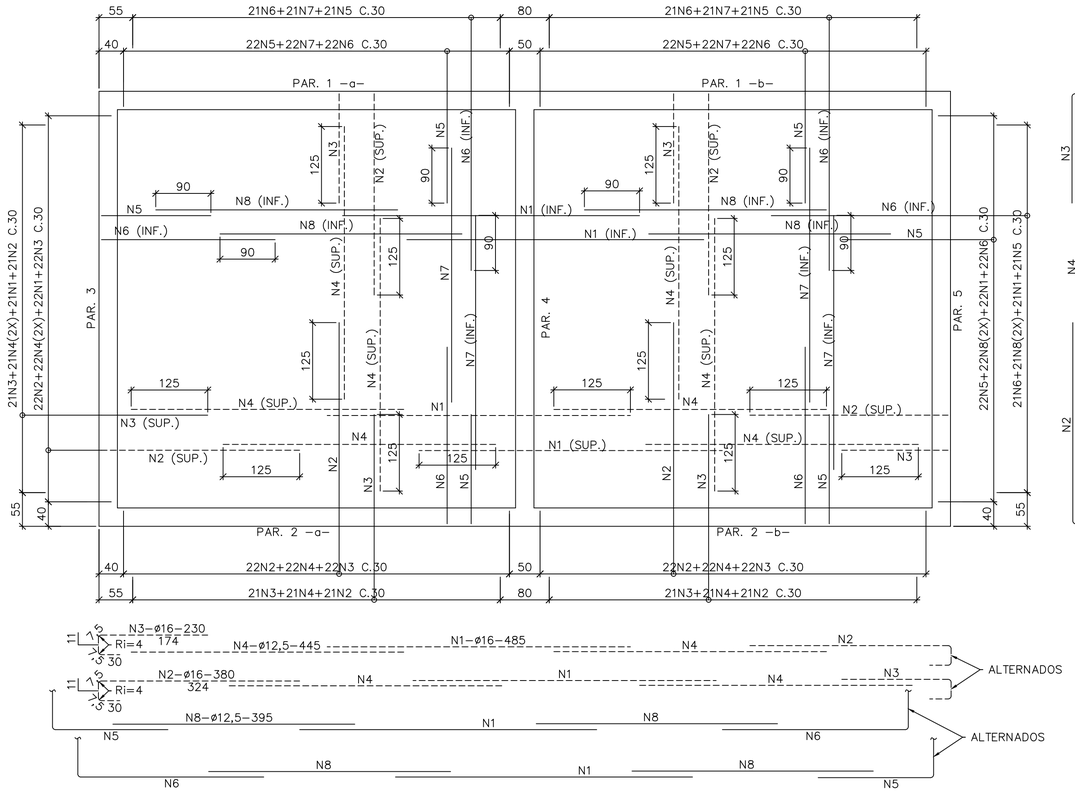



LAJE DE FUNDO EL. 1048,60
ESCALA 1:50

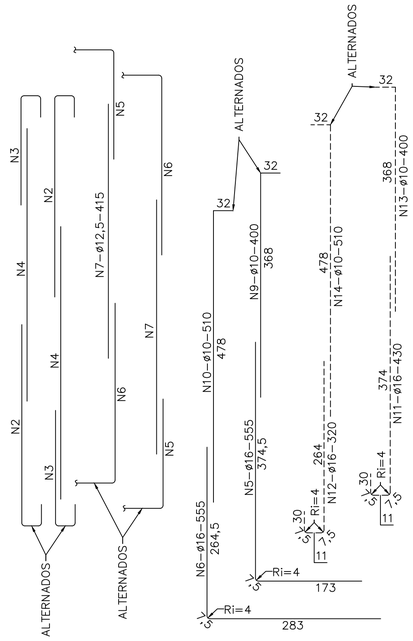


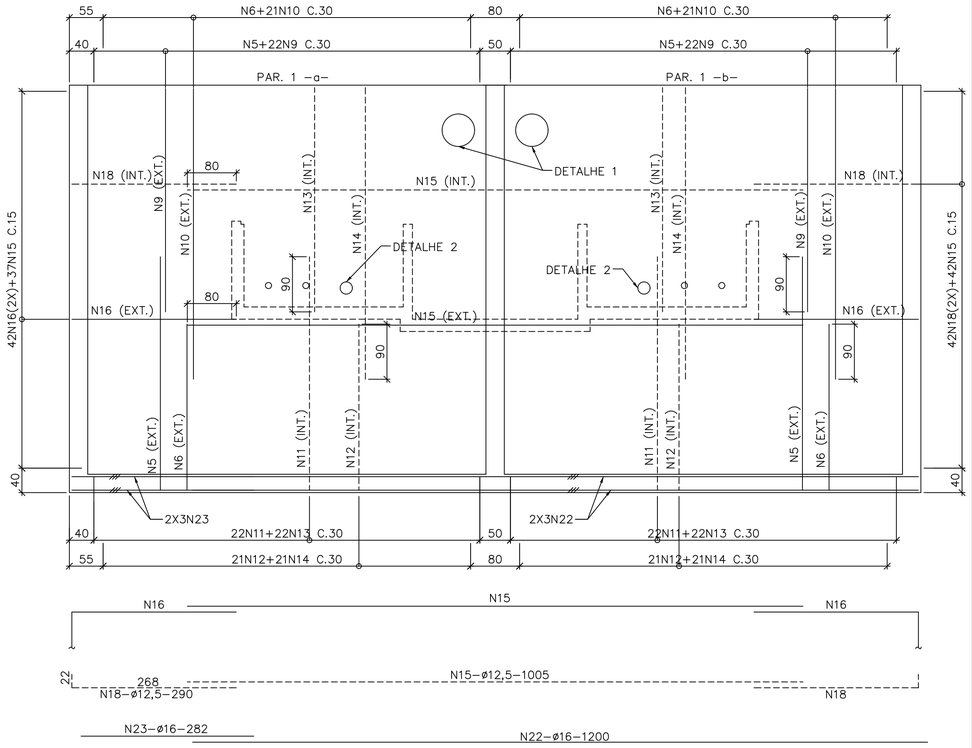



PAR. 1
ESCALA 1:50

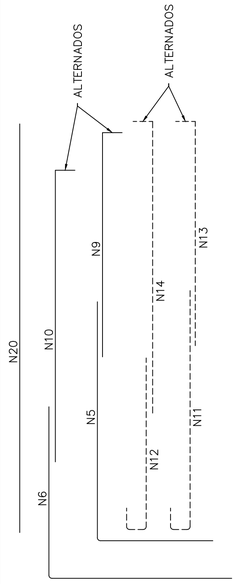

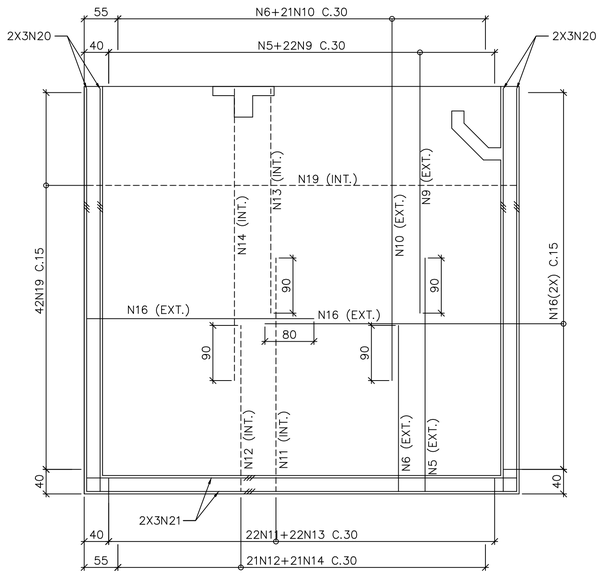


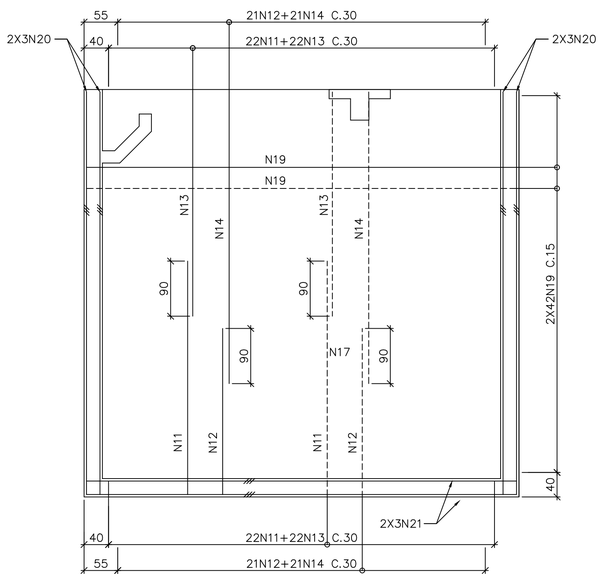

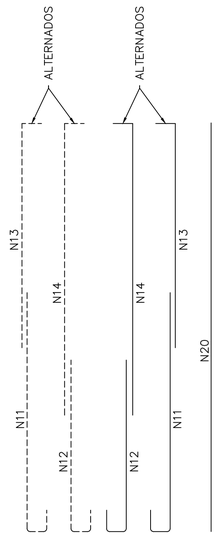

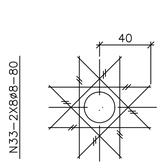


DN200 (4X)
DETALHE 2
ESCALA 1:25

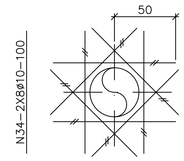


DN400 E DN500 (4X)
DETALHE 1
ESCALA 1:25

NOTAS:


1– TODAS AS DIMENSÕES SÃO DADAS EM CENTÍMETRO E BITOLAS EM MILÍMETROS, SALVO INDICAÇÃO CONTRÁRIA.
2– COBRIMENTO DA ARMADURA = 4,0cm, EXCETO ONDE INDICADO.
3– AÇO CA–50.
4– PARA QUADRO DE AÇOS, VER DES. FOLHA 03/04.

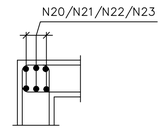


DETALHE TÍPICO
DOS CANTOS
ESCALA 1:25

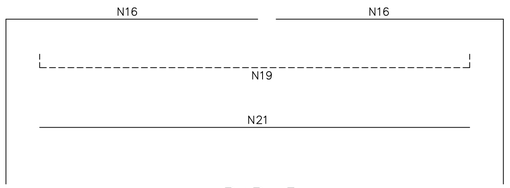

PAR. 5
ESCALA 1:50

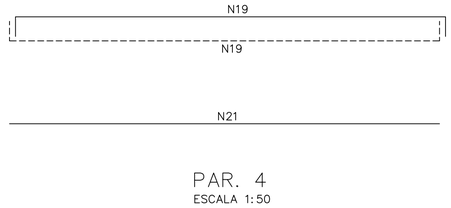

PAR. 4
ESCALA 1:50

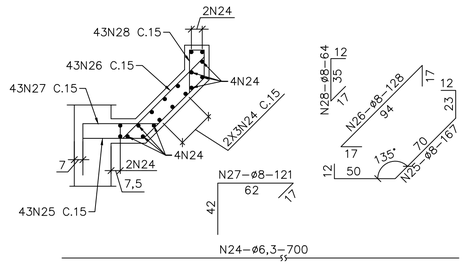

CANALETA (2X)
ESCALA 1:25

	–	–	+
A	DEZ./2025	CLL	EMISSÃO INICIAL
LETRA	DATA	ASSINATURA	DESCRIÇÃO

REVISÕES

Despro — DESENVOLVIMENTO DE PROJETOS

CONTRATO Nº 010/2025	ART Nº MG20254379414
PROJETO Nº –	
RESPONSÁVEL TÉCNICO: ENGº CRISTIANE LEITE LIMA — CREA 84.454/D MG	COORDENADOR DA EMPRESA PROJETISTA: ALBERTO OLIVEIRA CHAVES — CREA 68.765/D
PROJETISTA: CLL	DATA: DEZ./2025
ESCALA: INDICADA	TIPO: EC / FOLHA: 02/04

SISTEMA DE ABASTECIMENTO DE ÁGUA
ESTAÇÃO DE TRATAMENTO DE ÁGUA
TANQUE DE SEDIMENTAÇÃO
ARMAÇÃO – PARTE 1

APROVADO	VISTO	VISTO	VISTO
DIRETOR	ENGENHEIRA	ACESSOR TECNICO	

GUANHÃES – MG
SERVIÇO AUTÔNOMO DE ÁGUA E ESGOTO

NOME DO ARQUIVO DIGITAL: TANQUE DE SEDIMENTAÇÃO

A1