


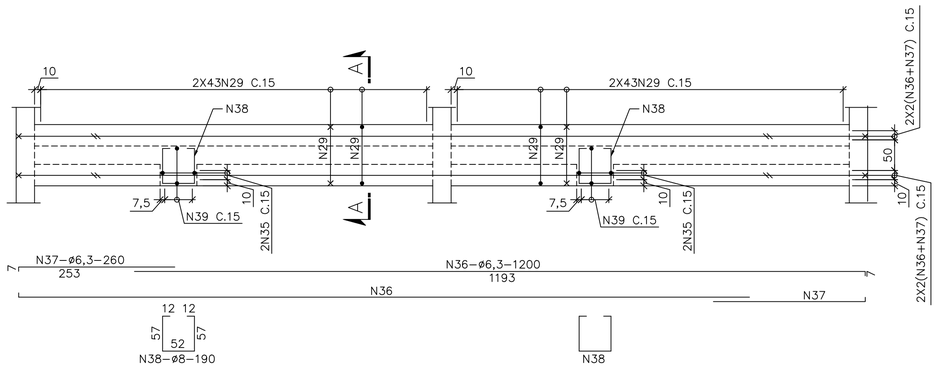


PASSARELA EL. 851,32
ESCALA 1:50

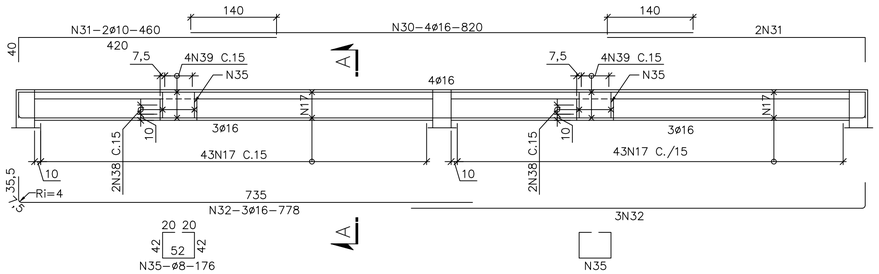


V1 (30/50)
ESCALA 1:50

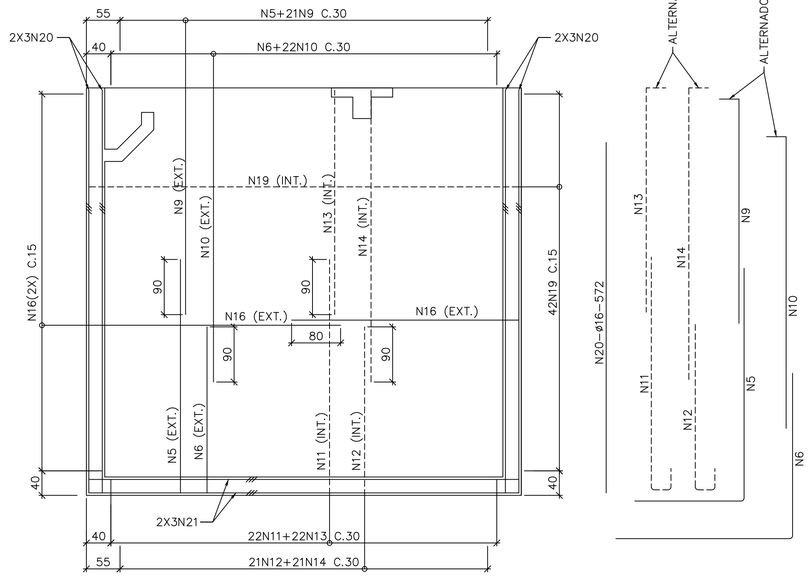


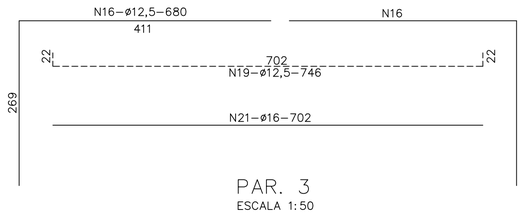

PAR. 3
ESCALA 1:50

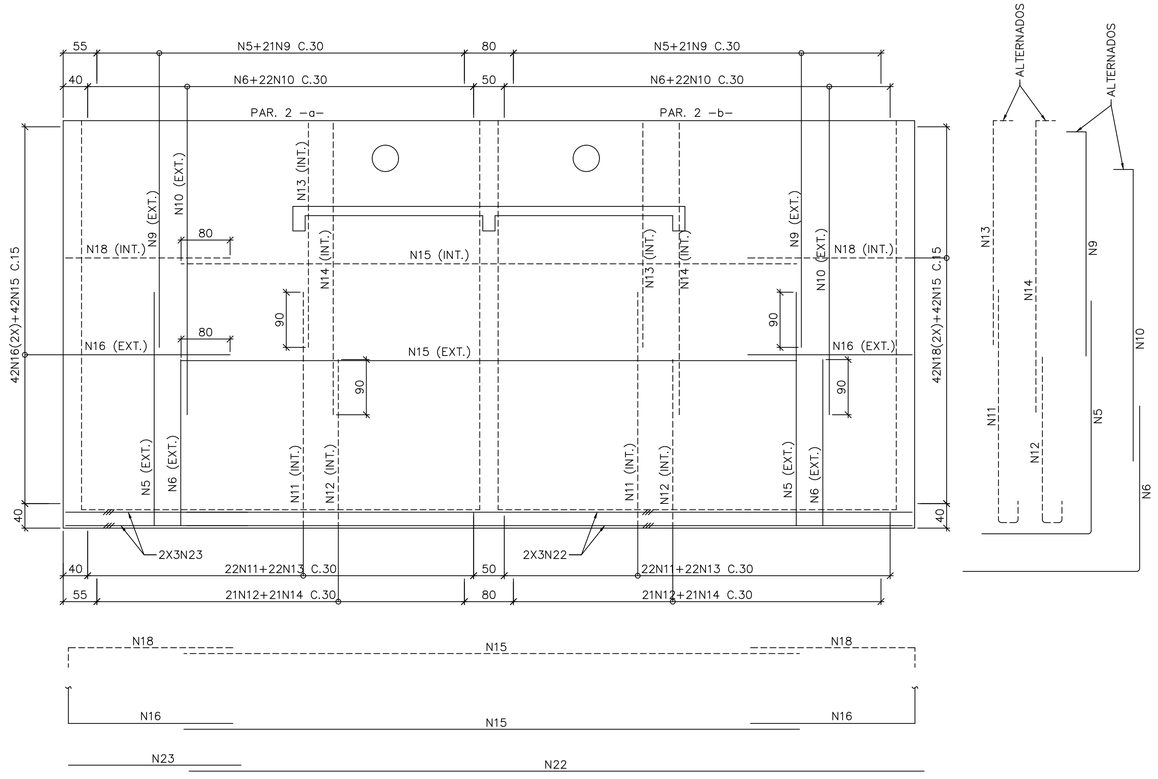

PAR. 2
ESCALA 1:50

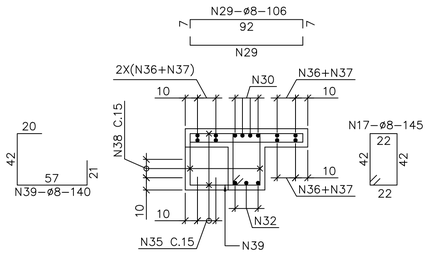

SEÇÃO AA
ESCALA 1:25

QUADRO DE AÇOS				
N	ø	Q	COMPRIMENTOS	
			UNIT.cm	TOT.m
1	16	86	485	417
2	16	129	380	490
3	16	129	230	297
4	12,5	172	445	765
5	16	129	555	716
6	16	129	555	716
7	12,5	86	415	357
8	12,5	86	395	340
9	10	129	400	516
10	10	129	510	658
11	16	176	430	757
12	16	168	320	538
13	10	176	400	704
14	10	168	510	857
15	12,5	168	1005	1688
16	12,5	168	680	1142
17	8	86	145	125
18	12,5	168	290	487
19	12,5	168	746	1253
20	16	36	572	206
21	16	18	702	126
22	16	12	1200	144
23	16	12	282	34
24	6,3	36	700	252
25	8	86	167	144
26	8	86	128	110
27	8	86	121	104
28	8	86	64	55
29	8	172	106	182
30	16	4	820	33
31	10	4	460	18
32	16	6	778	47
33	8	64	80	51
34	10	64	100	64
35	8	4	176	7
36	6,3	8	1200	96
37	6,3	8	260	21
38	8	4	190	8
39	8	8	140	11

RESUMO DE AÇO			
ø	COMP. m	PESO kg	PESO+10% kg
16	4521	7234	7957
12,5	6032	6032	6635
10	2817	1775	1953
8	797	319	351
6,3	369	92	101
TOTAIS		15452	16997

NOTAS:

1– TODAS AS DIMENSÕES SÃO DADAS EM CENTÍMETRO E BITOLAS EM MILÍMETROS, SALVO INDICAÇÃO CONTRÁRIA.
2– COBRIMENTO DA ARMADURA = 4,0cm, EXCETO ONDE INDICADO.
3– AÇO CA–50.
4– CORTAR E DOBRAR A ARMAÇÃO NA REGIÃO DOS FUROS DA TUBULAÇÃO E REFORÇAR CONFORME DETALHES 1 E 2.
5– PARA COMPLEMENTO, VER DES. FOLHA 02/04.

	–	–	–
A	DEZ./2025	CLL	EMISSÃO INICIAL
LETRA	DATA	ASSINATURA	DESCRIÇÃO

REVISÕES

Despro DESENVOLVIMENTO DE PROJETOS

CONTRATO Nº 010/2025 | ART Nº MG20254379414 | PROJETO Nº –

RESPONSÁVEL TÉCNICO: ENGª CRISTIANE LEITE LIMA CREA 84.454/D MG

COORDENADOR DA EMPRESA PROJETISTA: ALBERTO OLIVEIRA CHAVES CREA 68.765/D

PROJETISTA: CLL

DATA: DEZ./2025

ESCALA: INDICADA

TIPO: EC | FOLHA: 03/04

SISTEMA DE ABASTECIMENTO DE ÁGUA
ESTAÇÃO DE TRATAMENTO DE ÁGUA
TANQUE DE SEDIMENTAÇÃO
ARMAÇÃO – PARTE 2

APROVADO: DIRETOR | VISTO: ENGENHEIRA | VISTO: ACESSOR TECNICO | VISTO

GUANHÃES – MG
SERVIÇO AUTÔNOMO DE ÁGUA E ESGOTO

NOME DO ARQUIVO DIGITAL: TANQUE DE SEDIMENTAÇÃO

A1