




CAIXAS – PLANTA
ESCALA 1:50

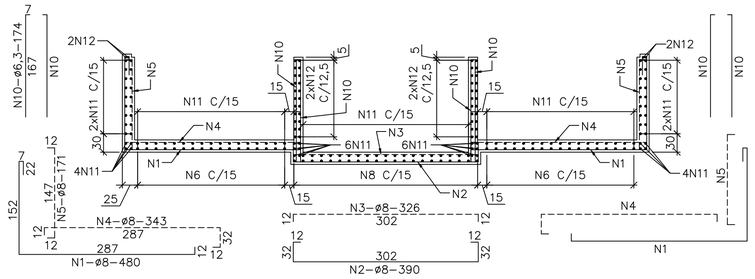

SEÇÃO AA
ESCALA 1:50

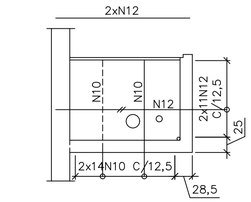


PAR. 8 = PAR. 9 (2x)
ESCALA 1:50

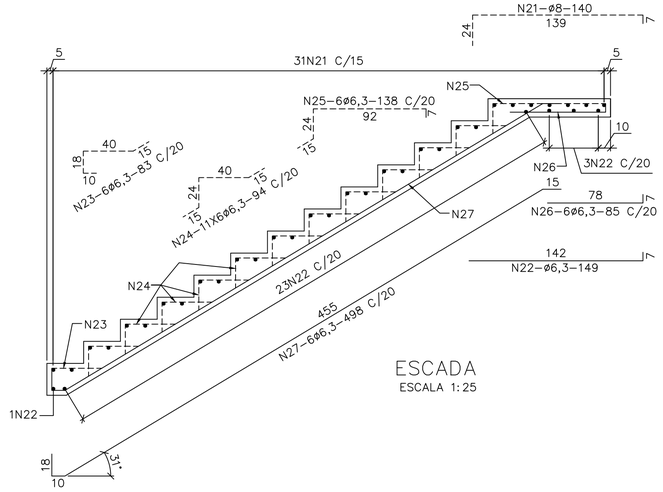


ESCADA
ESCALA 1:25

QUADRO DE AÇOS				
N	ø	Q	COMPRIMENTOS UNIT.cm	COMPRIMENTOS TOT.m
1	8	26	480	125
2	8	13	390	51
3	8	15	326	49
4	8	26	343	89
5	8	58	171	99
6	8	34	412	140
7	6,3	2	850	17
8	8	21	432	91
9	8	20	876	175
10	6,3	56	174	97
11	8	109	243	265
12	6,3	48	220	106
13	8	2	147	3
14	8	6	152	9
15	6,3	46	382	176
16	6,3	34	200	68
17	6,3	27	632	171
18	6,3	48	60	29
19	8	32	76	24
20	8	36	106	38
21	8	31	140	43
22	6,3	27	149	40
23	6,3	6	83	5
24	6,3	66	94	62
25	6,3	6	138	8
26	6,3	6	85	5
27	6,3	6	498	30
28	10	12	204	24


RESUMO DE AÇO			
ø	COMP. m	PESO kg	PESO+10% kg
10	24	15	17
8	1201	480	528
6,3	814	204	224
TOTAIS		699	769

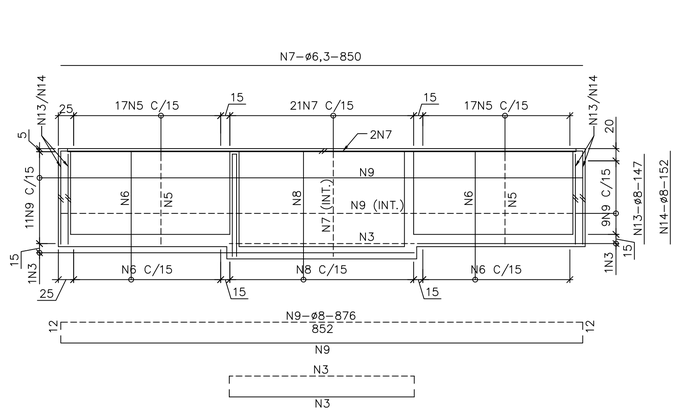


PAR. 6
ESCALA 1:50

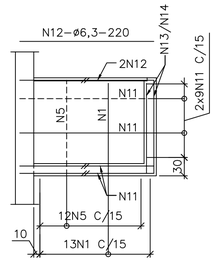


PAR. 7 = PAR. 10 (2x)
ESCALA 1:50

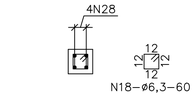


SEÇÃO BB
ESCALA 1:25

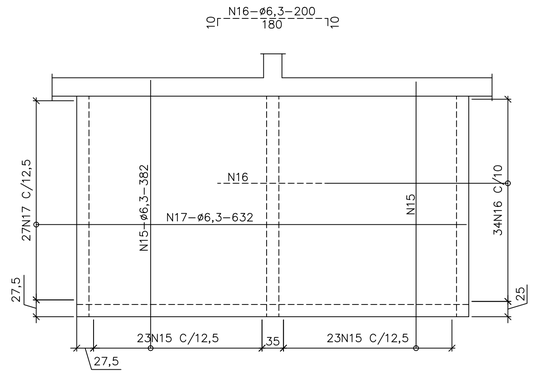


LAJE EL.849,92
ESCALA 1:50

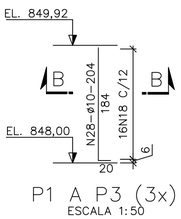

P1 A P3 (3x)
ESCALA 1:50

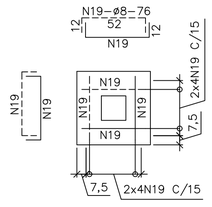

S1=S3 (60x60/20) (2x)
ESCALA 1:25

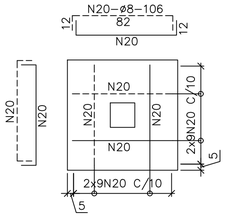

S2 (90x90/25)
ESCALA 1:25

NOTAS:

1– TODAS AS DIMENSÕES SÃO DADAS EM CENTÍMETRO E BITOLAS EM MILÍMETROS, SALVO INDICAÇÃO CONTRÁRIA.
2– COBRIMENTO DA ARMADURA = 4,0cm, EXCETO ONDE INDICADO.
3– AÇO CA–50.

LETRA	DATA	ASSINATURA	DESCRIÇÃO
–	–	–	–
A	DEZ./2025	CLL	EMISSÃO INICIAL

REVISÕES

Despro – DESENVOLVIMENTO DE PROJETOS

CONTRATO Nº 010/2025 | ART Nº MG20254379414 | PROJETO Nº –

RESPONSÁVEL TÉCNICO: ENGª CRISTIANE LEITE LIMA CREA 84.454/D MG

COORDENADOR DA EMPRESA PROJETISTA: ALBERTO OLIVEIRA CHAVES CREA 68.765/D

PROJETISTA: CLL

SISTEMA DE ABASTECIMENTO DE ÁGUA
ESTAÇÃO DE TRATAMENTO DE ÁGUA
TANQUE DE SEDIMENTAÇÃO
ARMAÇÃO – PARTE 3

DATA: DEZ./2025 | ESCALA: INDICADA | TIPO: EC | FOLHA: 04/04

APROVADO – DIRETOR | VISTO – ENGENHEIRA | VISTO – ACESSOR TECNICO | VISTO

COPASA

GUANHÃES – MG
SERVIÇO AUTÔNOMO DE ÁGUA E ESGOTO

NOME DO ARQUIVO DIGITAL: TANQUE DE SEDIMENTAÇÃO

A1