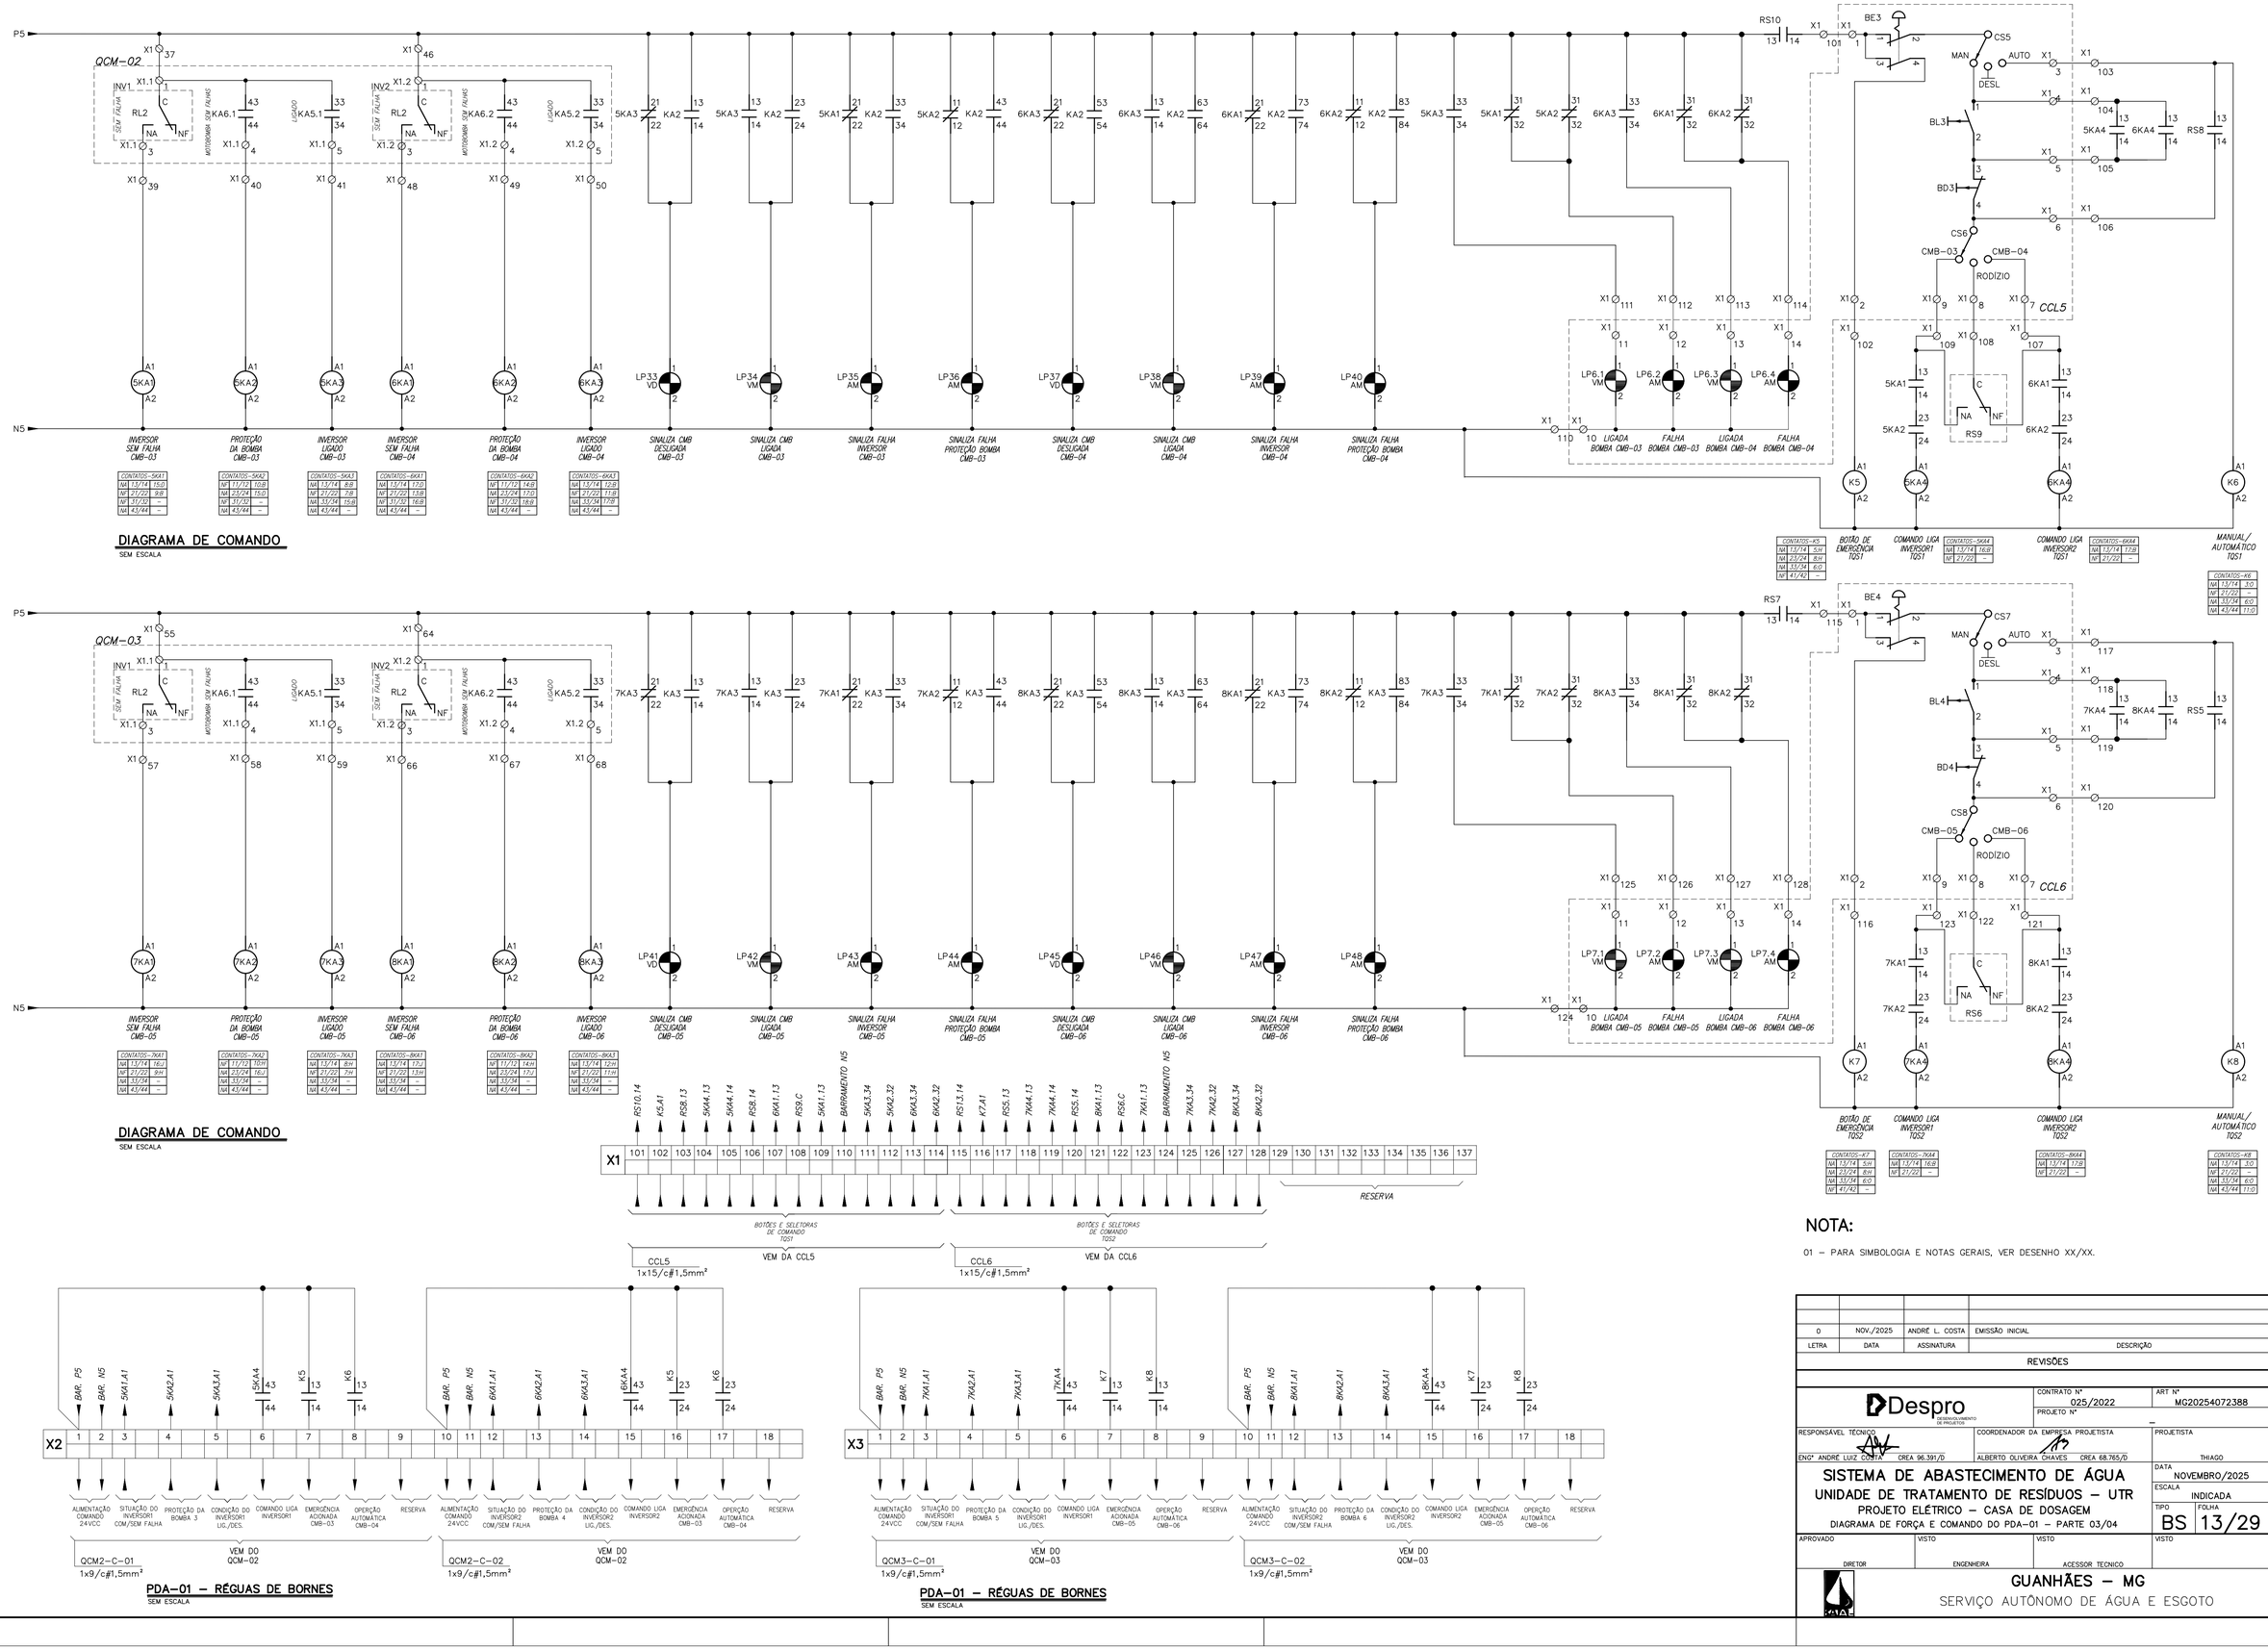


NOTA:

01 – PARA SIMBOLOGIA E NOTAS GERAIS, VER DESENHO XX/XX.

INSTRUÇÕES P/ PLOTAGEM	
COR	ESPESSURA
COR N. 8	0,05
RED	0,1
YELLOW	0,2
GREEN	0,3
CYAN	0,4
BLUE	0,5
MAGENTA	0,6
WHITE	0,7

LETRA	DATA	ASSINATURA	DESCRIÇÃO
0	NOV./2025	ANDRÉ L. COSTA	EMISSÃO INICIAL

REVISÕES

Despro — DESENVOLVIMENTO DE PROJETOS

CONTRATO Nº 025/2022 — ART Nº MG20254072388
PROJETO Nº –

RESPONSÁVEL TÉCNICO: ENGº ANDRÉ LUIZ COSTA CREA 96.391/D
COORDENADOR DA EMPRESA PROJETISTA: ALBERTO OLIVEIRA CHAVES CREA 68.765/D
PROJETISTA: THIAGO

SISTEMA DE ABASTECIMENTO DE ÁGUA
UNIDADE DE TRATAMENTO DE RESÍDUOS – UTR
PROJETO ELÉTRICO – CASA DE DOSAGEM
DIAGRAMA DE FORÇA E COMANDO DO PDA-01 – PARTE 03/04

DATA: NOVEMBRO/2025
ESCALA: INDICADA
TIPO: BS — FOLHA: 13/29

APROVADO / DIRETOR — VISTO / ENGENHEIRA — VISTO / ACESSOR TECNICO — VISTO

GUANHÃES – MG
SERVIÇO AUTÔNOMO DE ÁGUA E ESGOTO

NOME DO ARQUIVO DIGITAL: Impressos.dwg

A1