

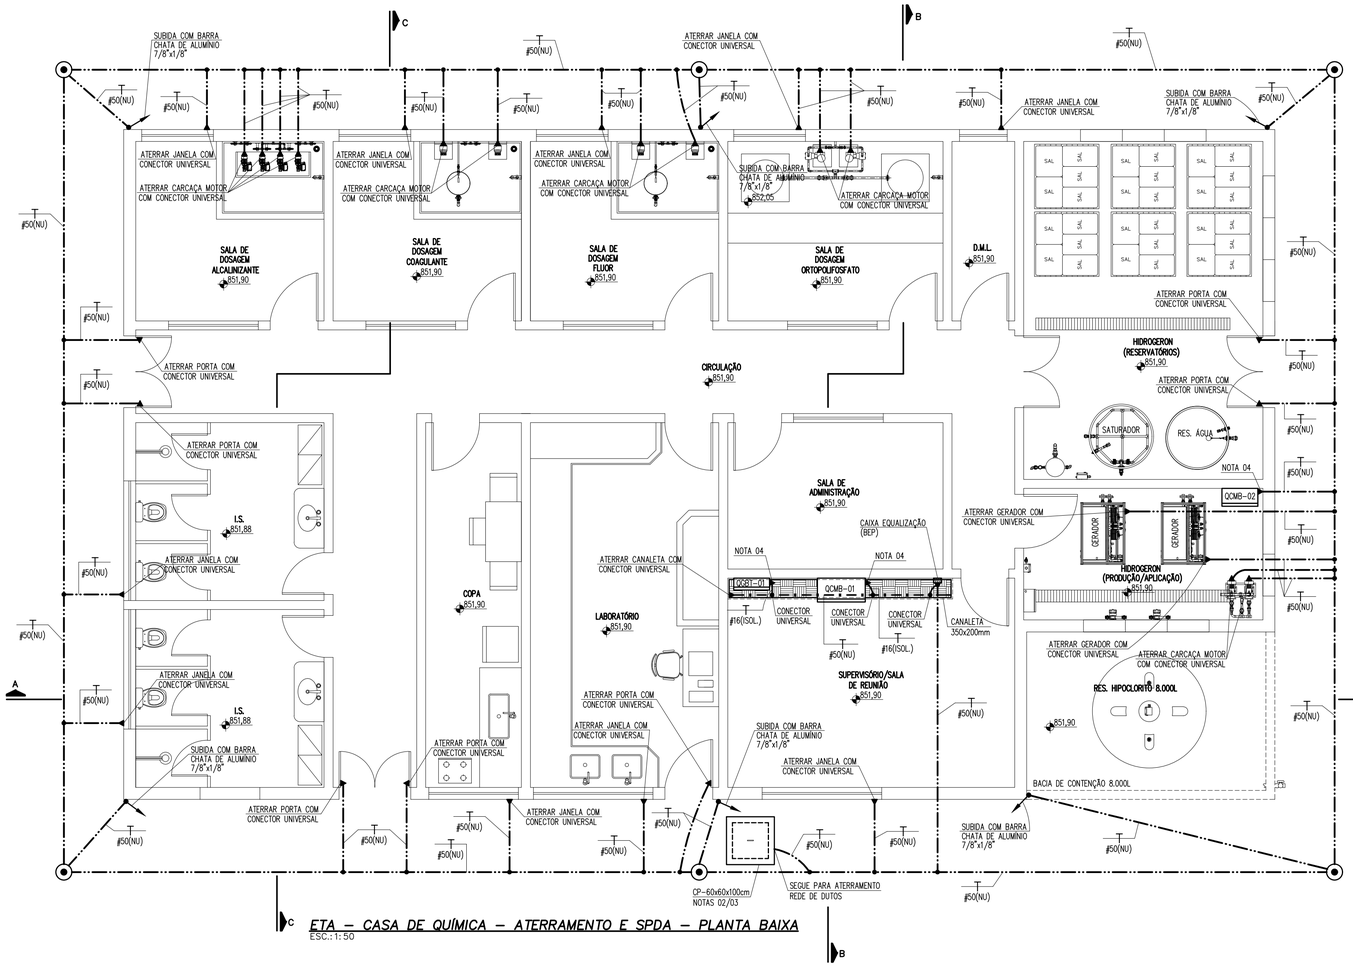


ETA – CASA DE QUÍMICA – ATERRAMENTO E SPDA – PLANTA BAIXA
ESC.: 1:50

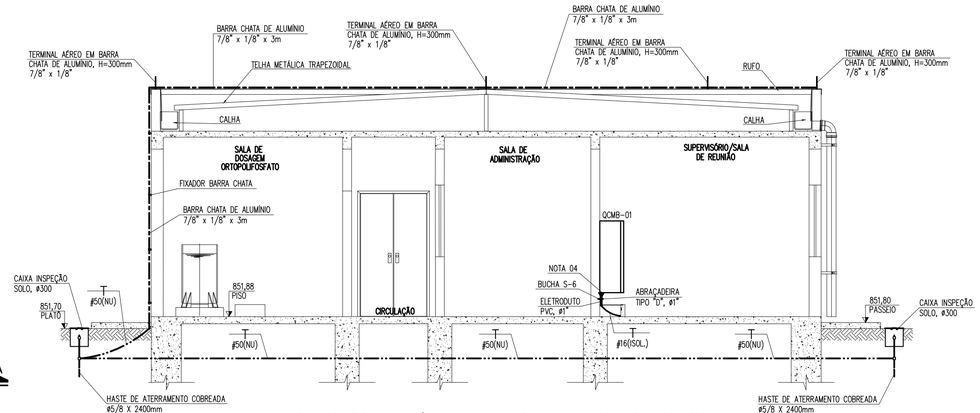

ETA – CASA DE QUÍMICA – ATERRAMENTO E SPDA – CORTE BB
ESC.: 1:50

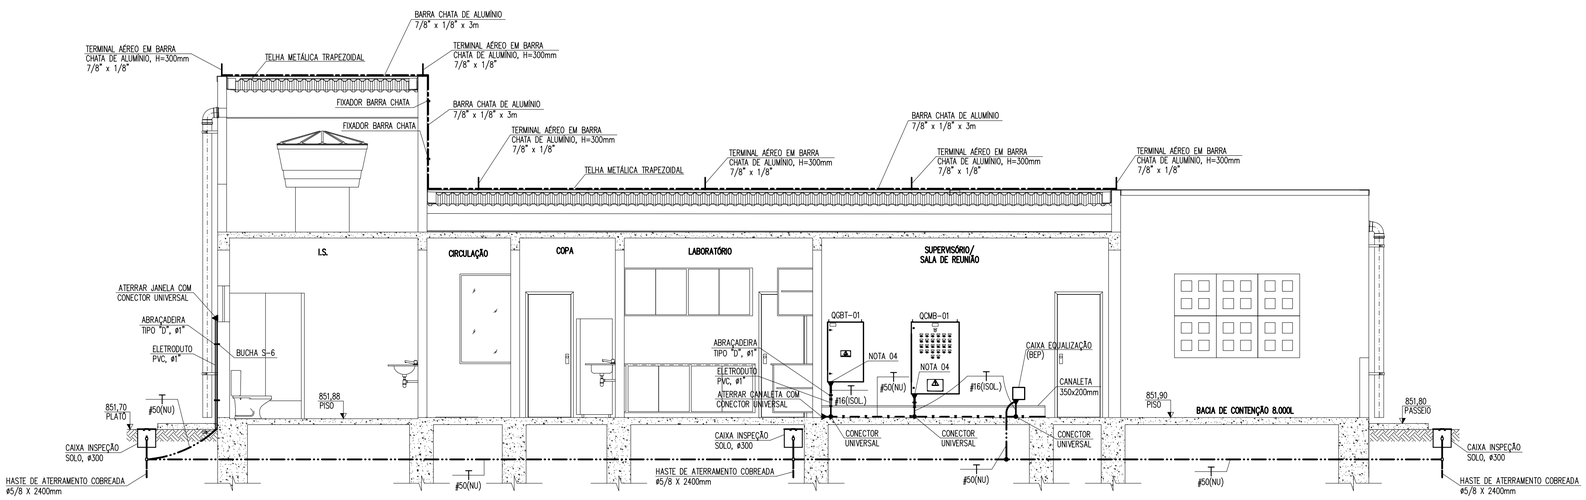

ETA – CASA DE QUÍMICA – ATERRAMENTO E SPDA – CORTE AA
ESC.: 1:50

NOTAS:

01 – PARA SIMBOLOGIA E NOTAS GERAIS, VER DESENHO 23/29.

02 – DEVERÁ SER ADICIONADO UMA HASTE DE ATERRAMENTO, ø5/8"x2,4m, NESTA CAIXA DE PASSAGEM. ESTA HASTE DEVERÁ SER INTERLIGADA AO ANEL DE ATERRAMENTO.

03 – TODAS AS PARTES METÁLICAS DA SALA ELÉTRICA, INCLUINDO OS QUADROS ELÉTRICOS, DEVEM SER INTERLIGADOS A BARRA DE TERRA DA CAIXA DE EQUALIZAÇÃO (BEP). A BARRA DE TERRA DO BEP, DEVERÁ SER ATERRADA A HASTE DE ATERRAMENTO, INSTALADA NA CAIXA DE PASSAGEM.

04 – A BARRA DE TERRA DO PAINEL, DEVERÁ SER INTERLIGADA AO CABO DE COBRE NU, INSTALADO NA ELETROCALHA ATRAVÉS DE CABO DE COBRE ISOLADO, BITOLA #16mm2. ESTE MESMO CABO, PROVENIENTE DA BARRA DE TERRA DO PAINEL, DEVERÁ ATERRAR A CARCAÇA DO MESMO.

05 – PARA DETALHES DE INSTALAÇÕES ELÉTRICAS, VER DESENHO 01/29.

06 – PARA DETALHES DE ATERRAMENTO E SPDA, VER DESENHO 02/29.

INSTRUÇÕES P/ PLOTAGEM	
COR	ESPESSURA
COR N. 8	0,05
RED	0,1
YELLOW	0,2
GREEN	0,3
CYAN	0,4
BLUE	0,5
MAGENTA	0,6
WHITE	0,7

LETRA	DATA	ASSINATURA	DESCRIÇÃO
0	NOV./2025	ANDRÉ L. COSTA	EMISSÃO INICIAL

REVISÕES

Despro – DESENVOLVIMENTO DE PROJETOS

CONTRATO Nº 025/2022 | ART Nº MG20254072388 | PROJETO Nº –

RESPONSÁVEL TÉCNICO: ENGº ANDRÉ LUIZ COSTA CREA 96.391/D

COORDENADOR DA EMPRESA PROJETISTA: ALBERTO OLIVEIRA CHAVES CREA 68.765/D

PROJETISTA: THIAGO

DATA: NOVEMBRO/2025

ESCALA: INDICADA

TIPO: BS | FOLHA: 22/29

SISTEMA DE ABASTECIMENTO DE ÁGUA
ESTAÇÃO DE TRATAMENTO DE ÁGUA
CASA DE QUÍMICA
ATERRAMENTO E SPDA – PLANTA BAIXA – CORTES AA E BB

APROVADO	VISTO	VISTO	VISTO
DIRETOR	ENGENHEIRA	ACESSOR TECNICO	

GUANHÃES – MG
SERVIÇO AUTÔNOMO DE ÁGUA E ESGOTO

NOME DO ARQUIVO DIGITAL: Impressos.dwg

A1