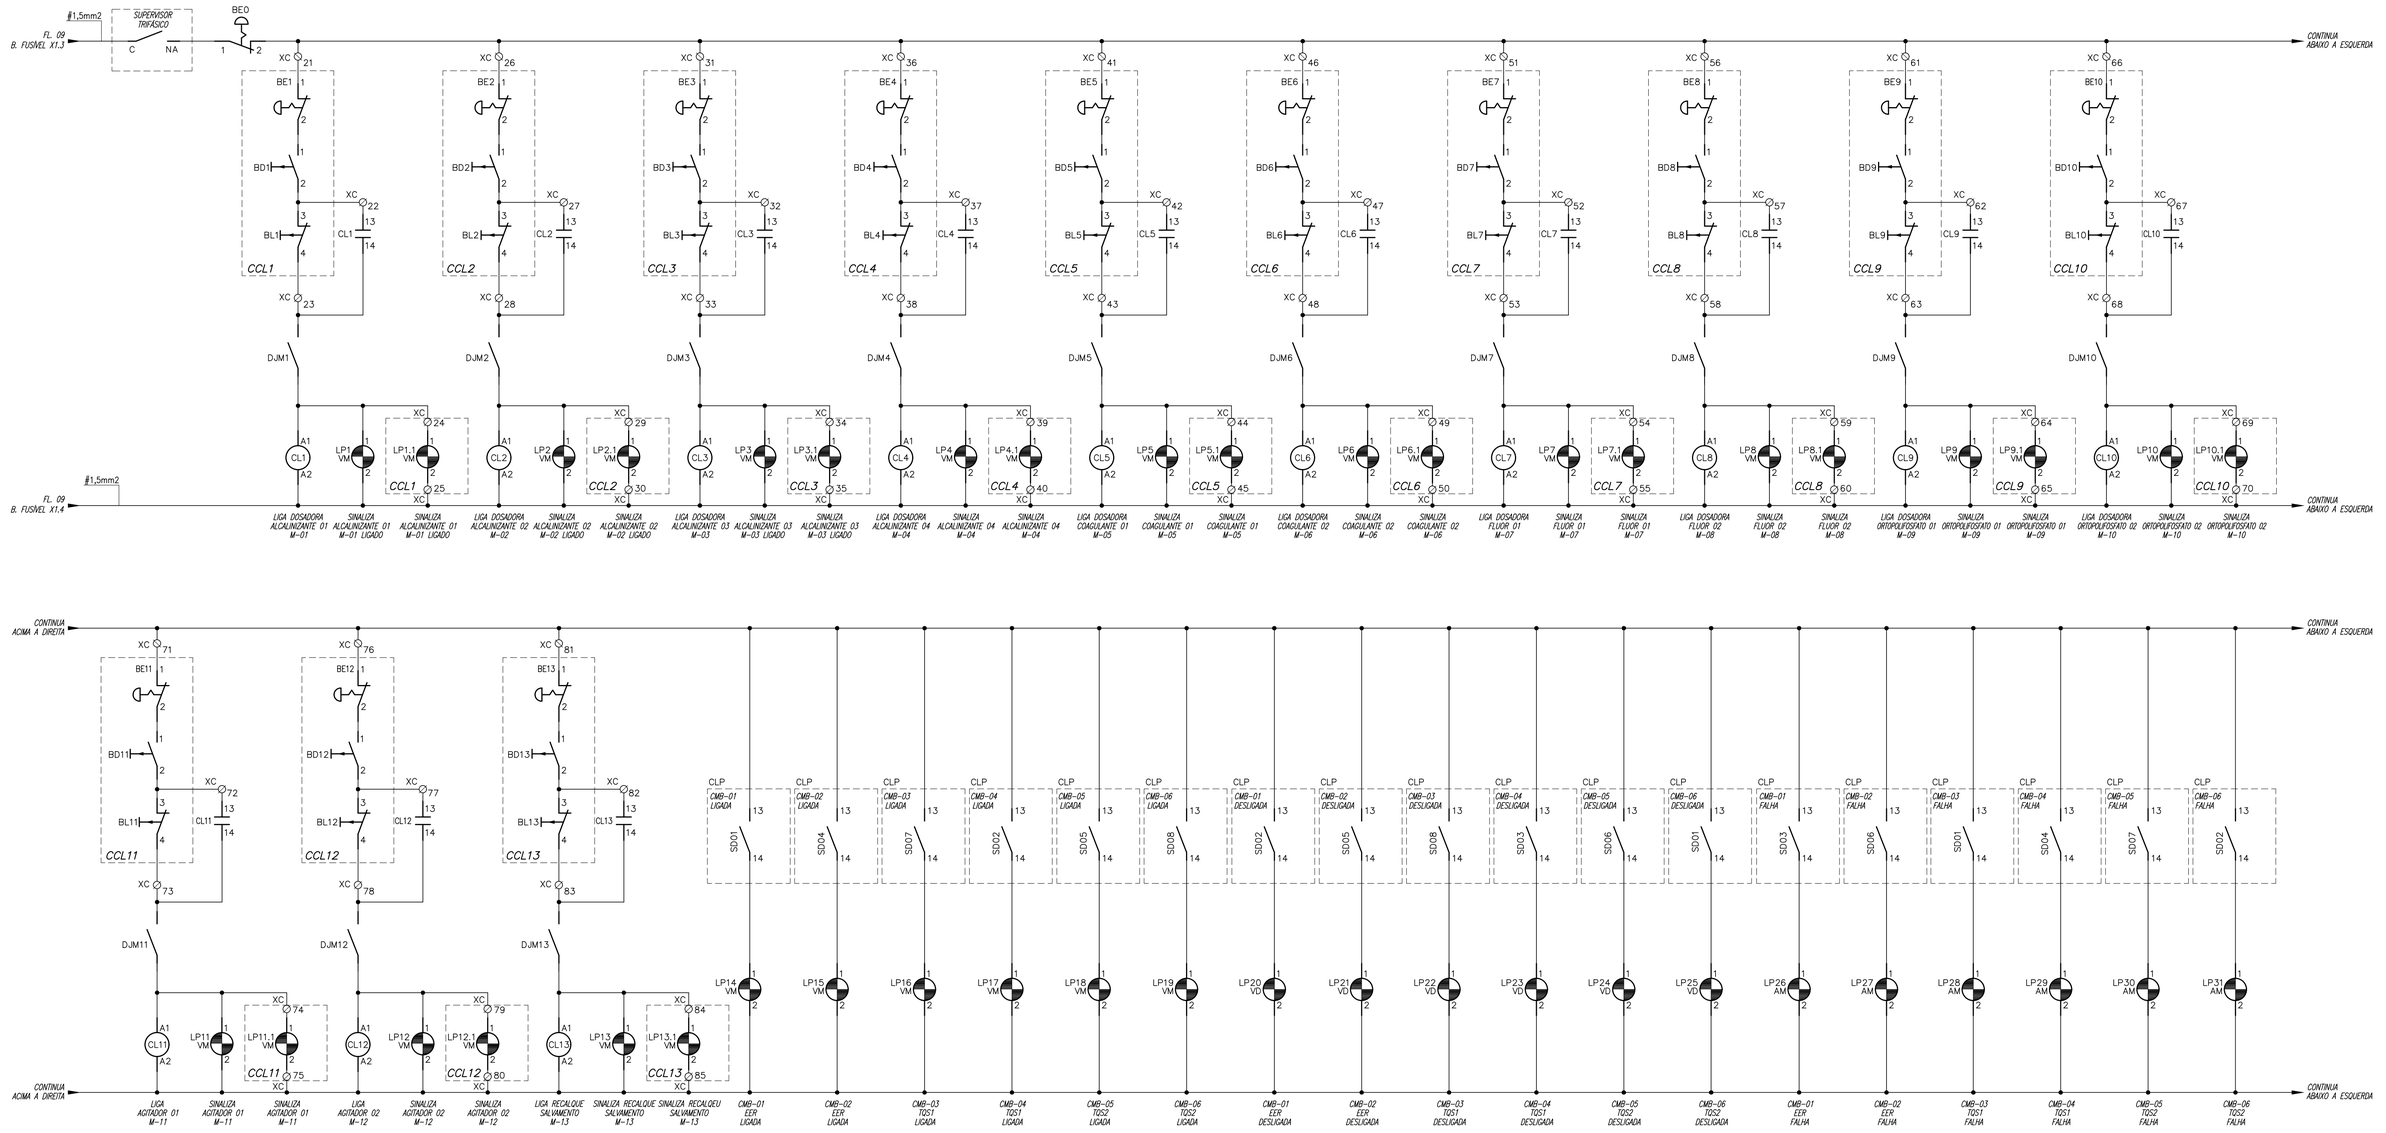


NOTAS:

01 – PARA NOTAS GERAIS, VER DESENHO 25/29.

LETRA	DATA	ASSINATURA	DESCRIÇÃO
0	NOV./2025	ANDRÉ L. COSTA	EMISSÃO INICIAL

REVISÕES

Despro – Desenvolvimento de Projetos

CONTRATO Nº 025/2022	ART Nº MG20254072388
PROJETO Nº –	
RESPONSÁVEL TÉCNICO: ENGº ANDRÉ LUIZ COSTA CREA 96.391/D	COORDENADOR DA EMPRESA PROJETISTA: ALBERTO OLIVEIRA CHAVES CREA 68.765/D
PROJETISTA: THIAGO	
DATA: NOVEMBRO/2025	
ESCALA: INDICADA	
TIPO: BS	FOLHA: 26/29

SISTEMA DE ABASTECIMENTO DE ÁGUA

ESTAÇÃO DE TRATAMENTO DE ÁGUA

CASA DE QUÍMICA

DIAGRAMA DE FORÇA E COMANDO DO QCMB-01 – DETALHES – PARTE 02

APROVADO	VISTO	VISTO	VISTO
DIRETOR	ENGENHEIRA	ACESSOR TECNICO	

GUANHÃES – MG

SERVIÇO AUTÔNOMO DE ÁGUA E ESGOTO

NOME DO ARQUIVO DIGITAL: Impressao.dwg

A1