


CHAMADAS:

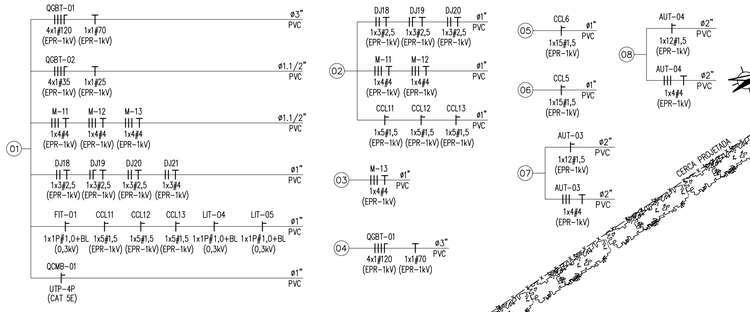


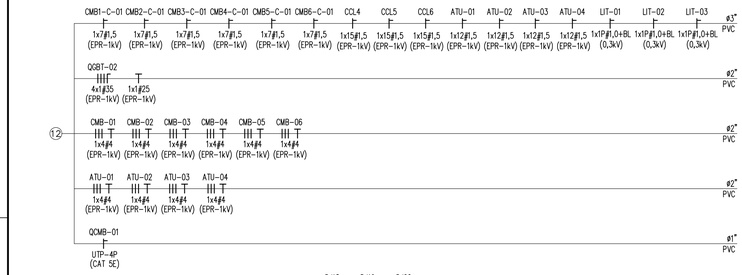

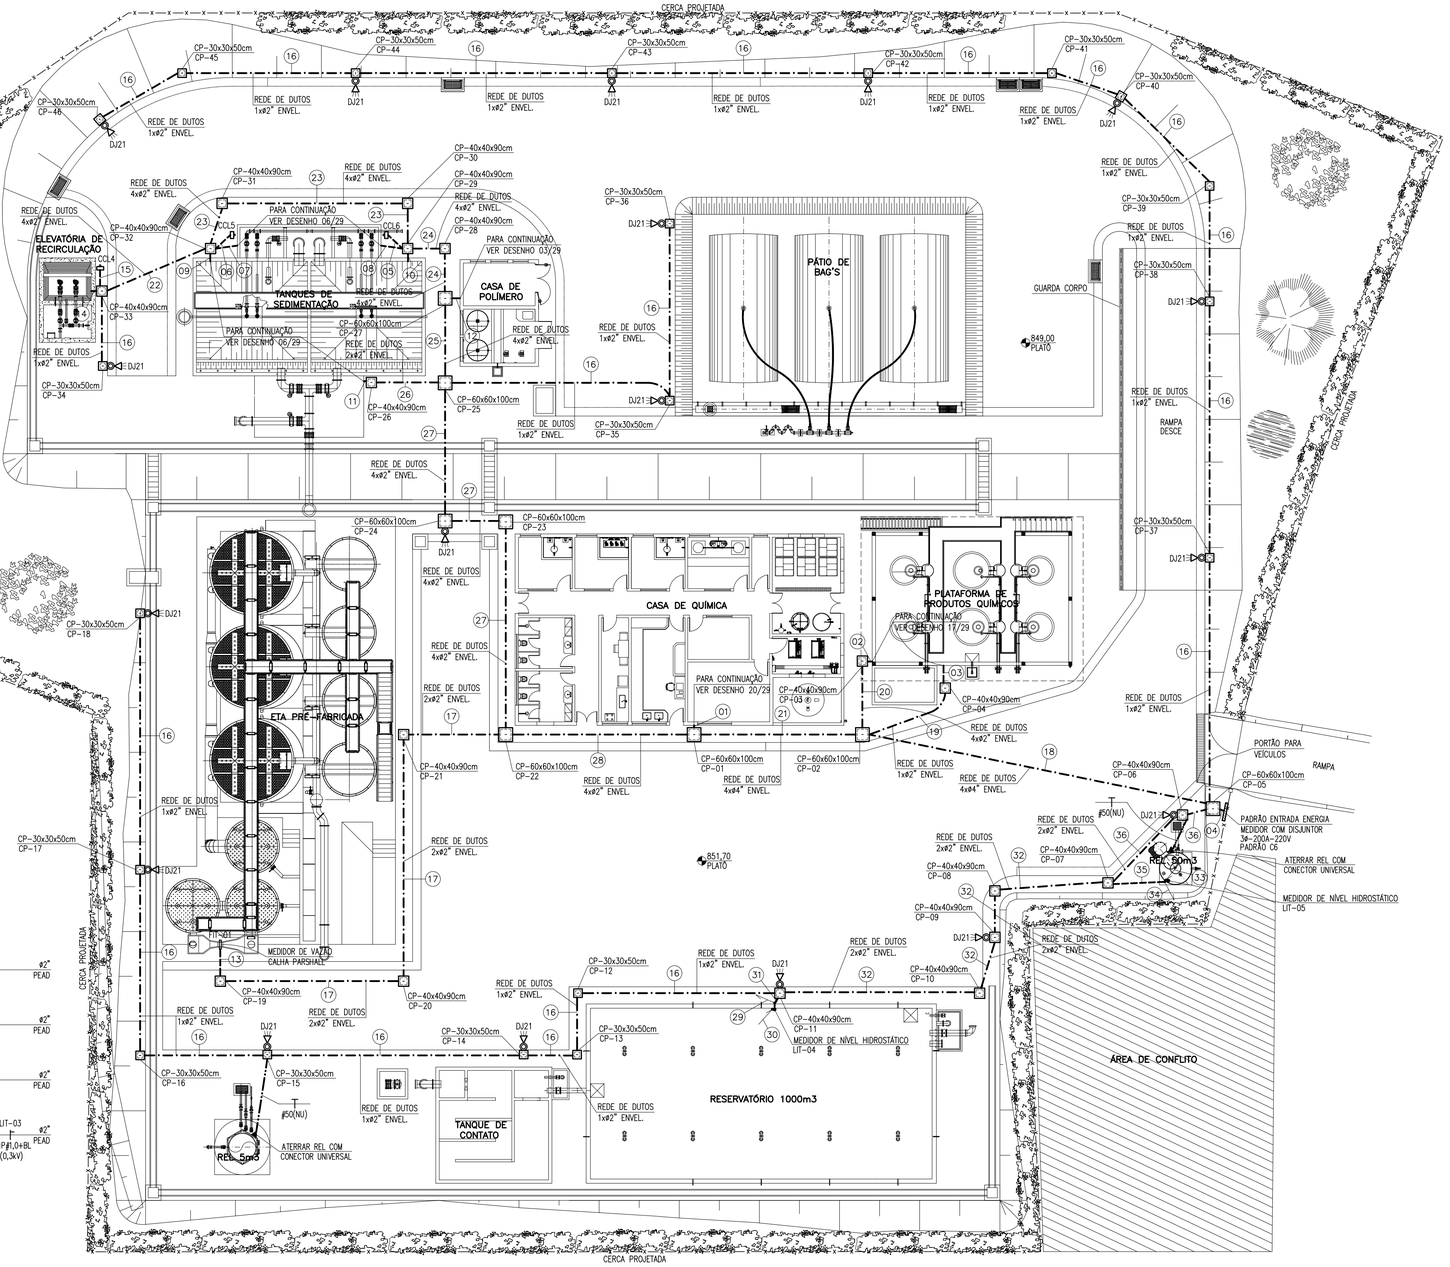

ETA/UTR – IMPLANTAÇÃO – PLANTA BAIXA

ESC.: 1:175

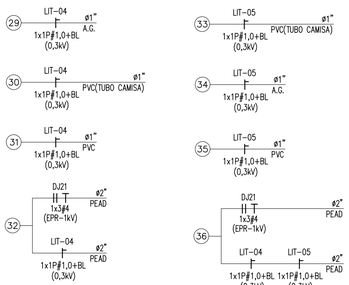

NOTAS:

01 – PARA SIMBOLOGIA E NOTAS GERAIS, VER DESENHO 23/29.

02 – PARA DETALHES DE INSTALAÇÕES ELÉTRICAS, VER DESENHO 01/29.

03 – PARA DETALHES DE ATERRAMENTO E SPDA, VER DESENHO 02/29.

INSTRUÇÕES P/ PLOTAGEM	
COR	ESPESSURA
COR N. 8	0,05
RED	0,1
YELLOW	0,2
GREEN	0,3
CYAN	0,4
BLUE	0,5
MAGENTA	0,6
WHITE	0,7

LETRA	DATA	ASSINATURA	DESCRIÇÃO
0	NOV./2025	ANDRÉ L. COSTA	EMISSÃO INICIAL

REVISÕES

Despro – DESENVOLVIMENTO DE PROJETOS

CONTRATO Nº 025/2022 | ART Nº MG20254072388 | PROJETO Nº –

RESPONSÁVEL TÉCNICO: ENGº ANDRÉ LUIZ COSTA CREA 96.391/D

COORDENADOR DA EMPRESA PROJETISTA: ALBERTO OLIVEIRA CHAVES CREA 68.765/D

PROJETISTA: THIAGO

SISTEMA DE ABASTECIMENTO DE ÁGUA

ESTAÇÃO DE TRATAMENTO DE ÁGUA

IMPLANTAÇÃO

ILUMINAÇÃO EXTERNA – FORÇA – PLANTA BAIXA

DATA: NOVEMBRO/2025 | ESCALA: INDICADA | TIPO: BS | FOLHA: 29/29

APROVADO	VISTO	VISTO	VISTO
DIRETOR	ENGENHEIRA	ACESSOR TECNICO	

GUANHÃES – MG

SERVIÇO AUTÔNOMO DE ÁGUA E ESGOTO

NOME DO ARQUIVO DIGITAL: Impressos.dwg

A1