
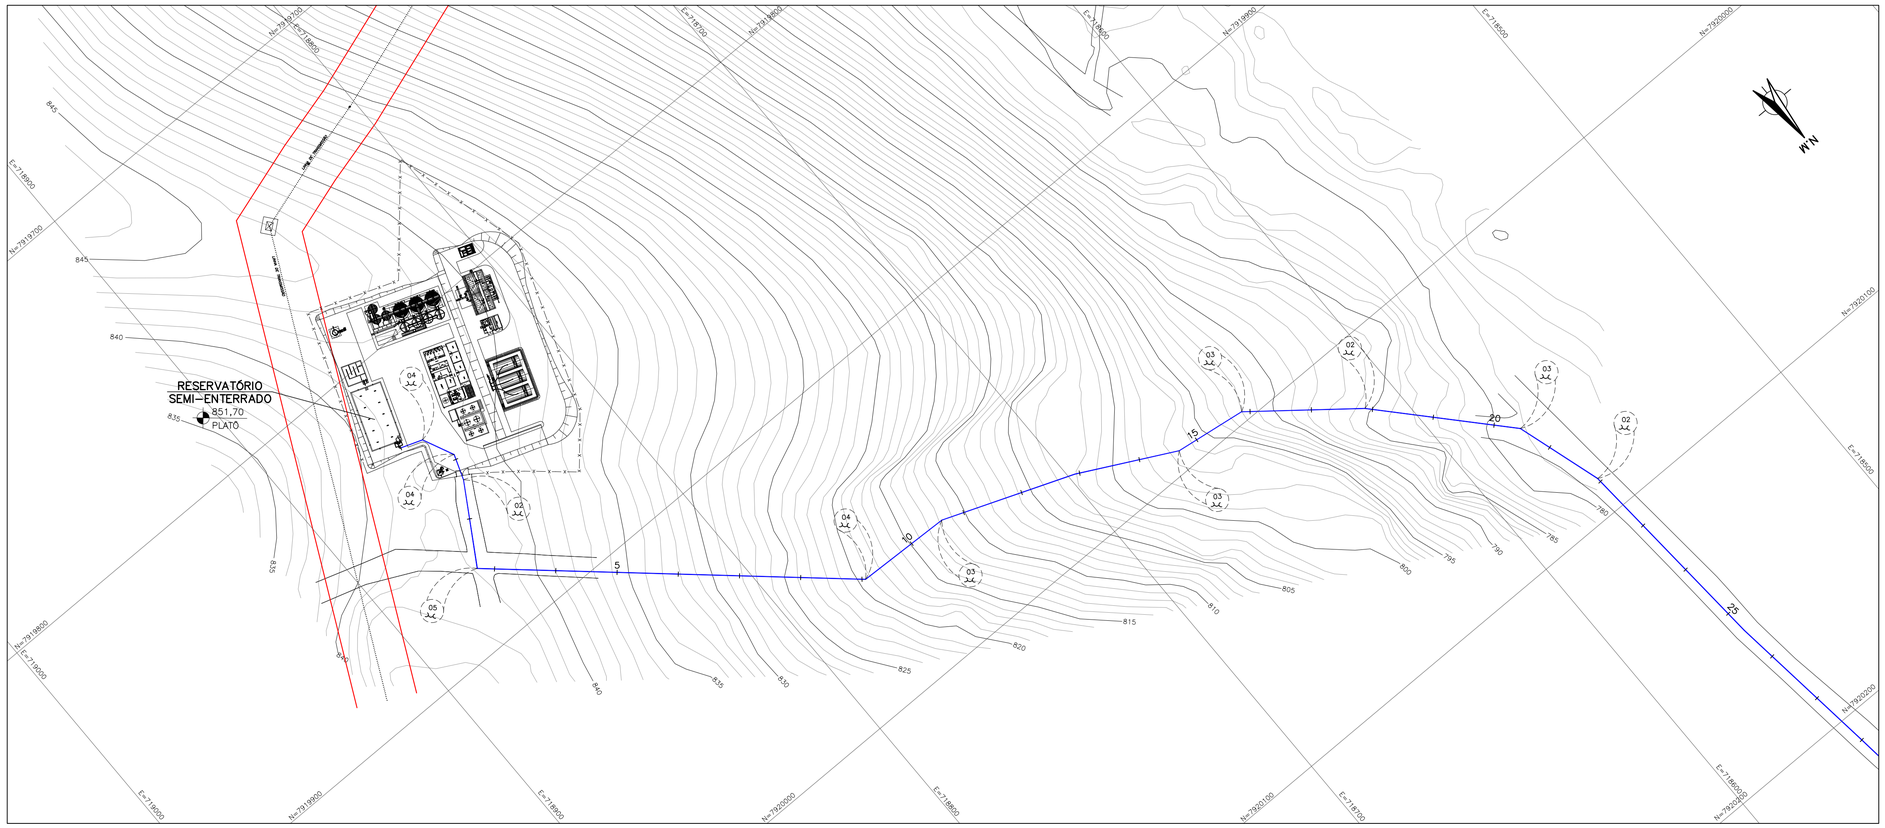


PLANTA
ESC.: 1:1000

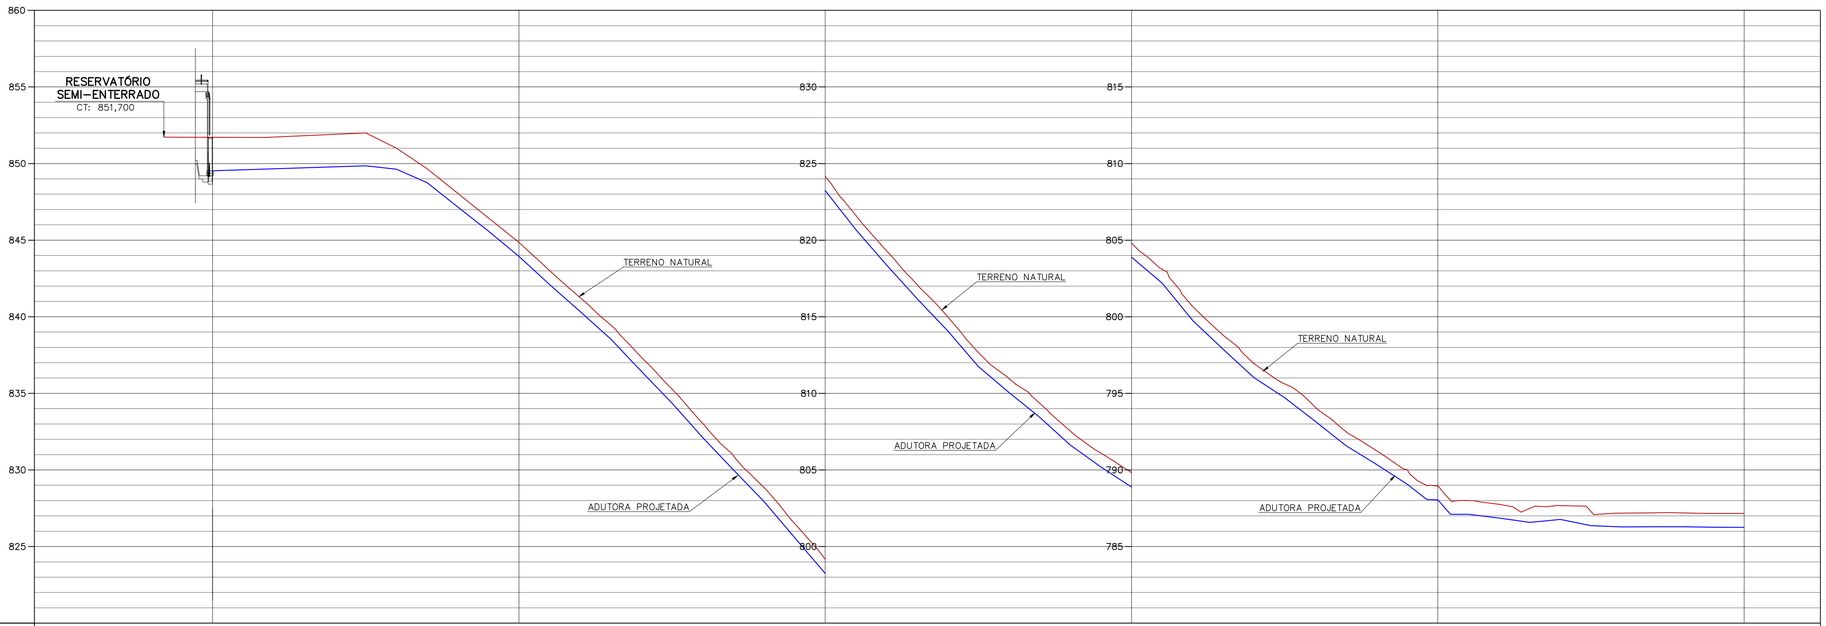

ESTAQUEAMENTO	0	5	10	15	20	25
COTA DO TERRENO	851.700	845.000	824.170	804.805	708.000	787.155
COTA DO PROJETO DA G.I.T. (m)	849.500	844.100	823.270	803.905	707.100	786.255
DISTÂNCIA ACUMULADA (m)		100.00	100.00	100.00	100.00	100.00
DISTÂNCIA (m)	960.00					
DIÂMETRO (mm) E MATERIAL	PVC DN300					

PERFIL
ESC.:H=1:1000
V=1:100

LISTA DE MATERIAIS

ADUTORA DE ÁGUA TRATADA

ITEM	DESCRIÇÃO	DIAM	QUANT.	UN
01	TUBO PVC DEFoFo	300	965,00	m
02	CURVA 11° PVC	300	03	PÇ
03	CURVA 22° PVC	300	05	PÇ
04	CURVA 45° PVC	300	04	PÇ
05	CURVA 90° PVC	300	02	PÇ

LEGENDA:

- TERRENO NATURAL
- ADUTORA DE ÁGUA TRATADA

NOTAS:

1. DIMENSÕES EM CENTIMETROS, ELEVAÇÕES EM METROS E DIÂMETROS EM MILIMETROS, EXCETO ONDE INDICADO.
2. PARA A EXTENSÃO DA ADUTORA NA LISTA DE MATERIAL FOI CONSIDERADO O ACLIVE/DECLIVE DO TERRENO.

LETRA	DATA	ASSINATURA	DESCRIÇÃO
C			
B			
A	20/10/2025	MS	EMISSÃO INICIAL

REVISÕES

Despro
GERENCIAMENTO DE PROJETOS

CONTRATO N°: 010/2025
ART N°: MG20254379414
PROJETO N°: –

RESPONSÁVEL TÉCNICO: ENG° ALBERTO OLIVEIRA CHAVES CREA 68.765/D
COORDENADOR DA EMPRESA PROJETISTA: ALBERTO OLIVEIRA CHAVES CREA 68.765/D
PROJETISTA: MARCELO SOARES

SISTEMA DE ABASTECIMENTO DE ÁGUA
ESTAÇÃO DE TRATAMENTO DE ÁGUA
ADUTORA DE ÁGUA TRATADA
PLANTA E PERFIL

DATA: OUT/2025
ESCALA: INDICADA
TIPO: BS | FOLHA: 01/02

APROVADO: DIRETOR
VISTO: ENGENHEIRA
VISTO: ACESSOR TECNICO
VISTO:

GUANHÃES – MG
SERVIÇO AUTÔNOMO DE ÁGUA E ESGOTO

NOME DO ARQUIVO DIGITAL: CASA DE QUÍMICA

A1