
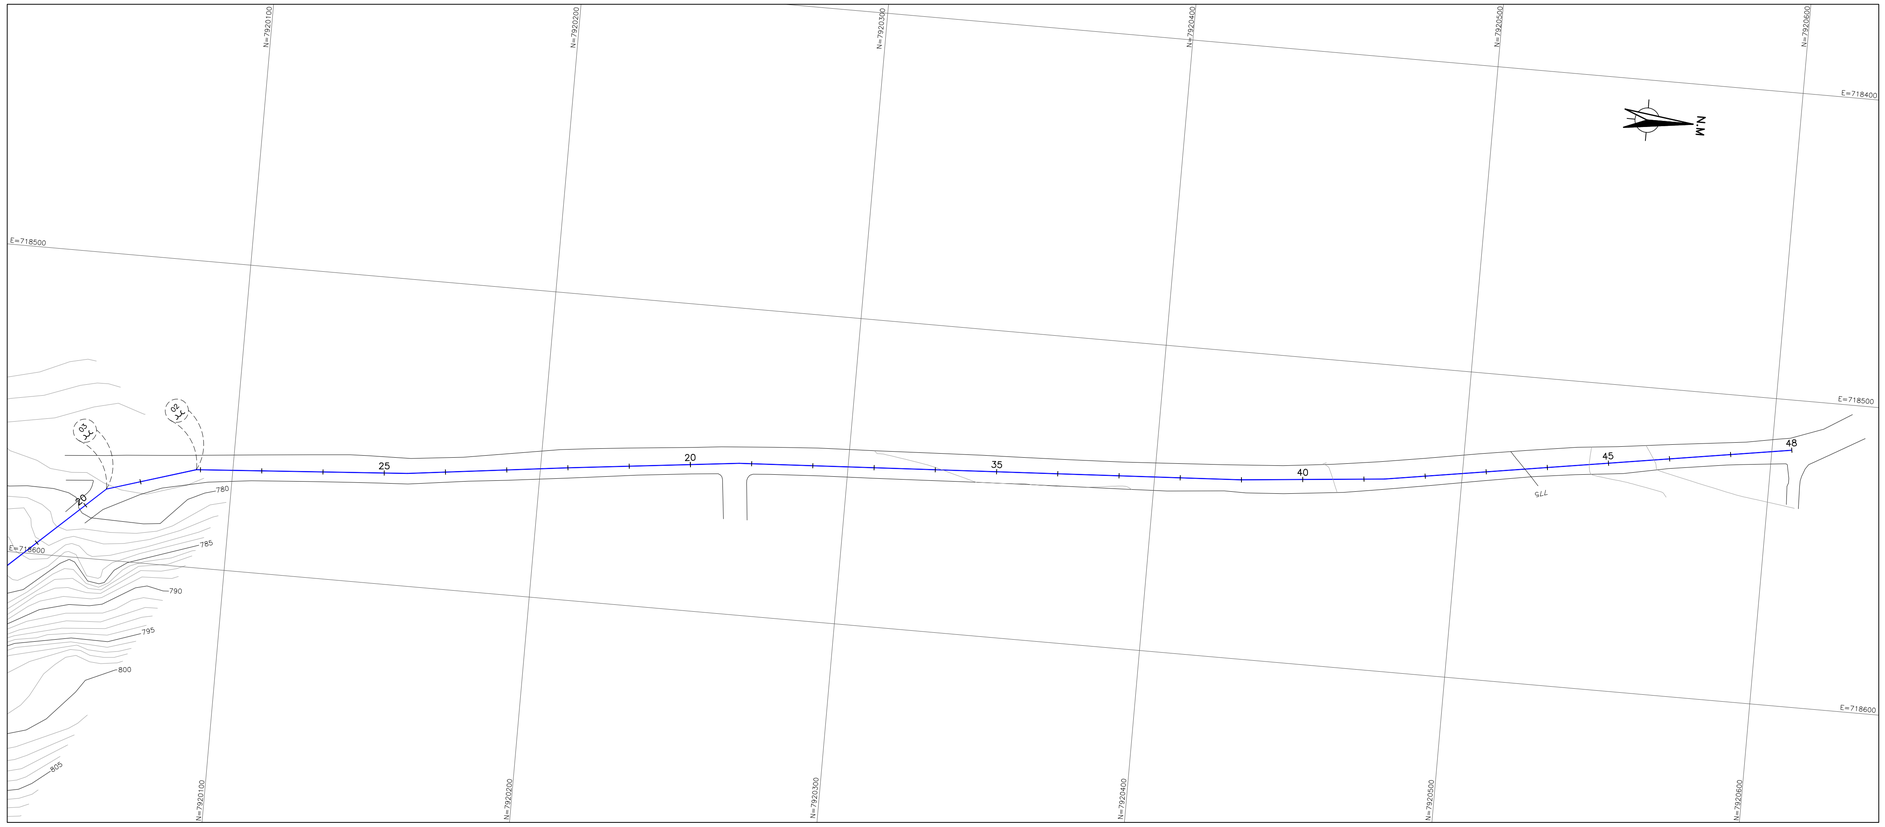


PLANTA
ESC.: 1:1000

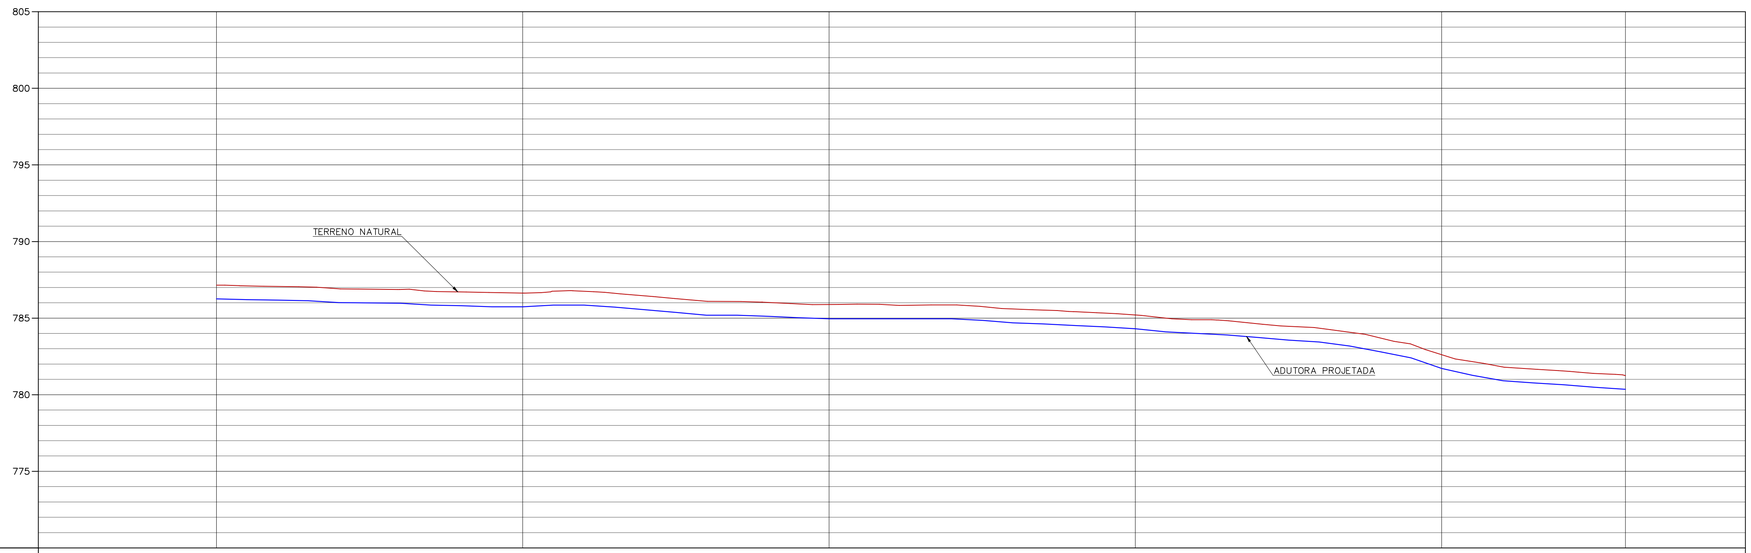

ESTAQUEAMENTO	25	30	35	40	45	48
COTA DO TERRENO	787.155	786.635	785.885	785.200	782.620	781.250
COTA DO PROJETO DA G.I.T. (m)	786.255	785.735	784.985	784.300	781.720	780.350
DISTÂNCIA ACUMULADA (m)		100.00	100.00	100.00	100.00	60.00
DISTÂNCIA (m)	960.00					
DIÂMETRO (mm) E MATERIAL	PVC DN300					

PERFIL
ESC.:H=1:1000
V=1:100

LEGENDA:

TERRENO NATURAL

ADUTORA DE ÁGUA TRATADA

NOTAS:

1. DIMENSÕES EM CENTIMETROS, ELEVAÇÕES EM METROS E DIÂMETROS EM MILIMETROS, EXCETO ONDE INDICADO.
2. PARA A EXTENSÃO DA ADUTORA NA LISTA DE MATERIAL FOI CONSIDERADO O ACLIVE/DECLIVE DO TERRENO.

LETRA	DATA	ASSINATURA	DESCRIÇÃO
C			
B			
A	20/10/2025	MS	EMISSÃO INICIAL

REVISÕES

Despro
GERENCIAMENTO DE PROJETOS

CONTRATO Nº 010/2025
ART Nº MG20254379414
PROJETO Nº –

RESPONSÁVEL TÉCNICO
ENGº ALBERTO OLIVEIRA CHAVES CREA 68.765/D

COORDENADOR DA EMPRESA PROJETISTA
ALBERTO OLIVEIRA CHAVES CREA 68.765/D

PROJETISTA
MARCELO SOARES

SISTEMA DE ABASTECIMENTO DE ÁGUA
ESTAÇÃO DE TRATAMENTO DE ÁGUA
ADUTORA DE ÁGUA TRATADA
PLANTA E PERFIL

DATA OUT/2025
ESCALA INDICADA
TIPO BS FOLHA 02/02

APROVADO	VISTO	VISTO	VISTO
DIRETOR	ENGENHEIRA	ACESSOR TECNICO	

GUANHÃES – MG
SERVIÇO AUTÔNOMO DE ÁGUA E ESGOTO

NOME DO ARQUIVO DIGITAL
CASA DE QUÍMICA

A1