
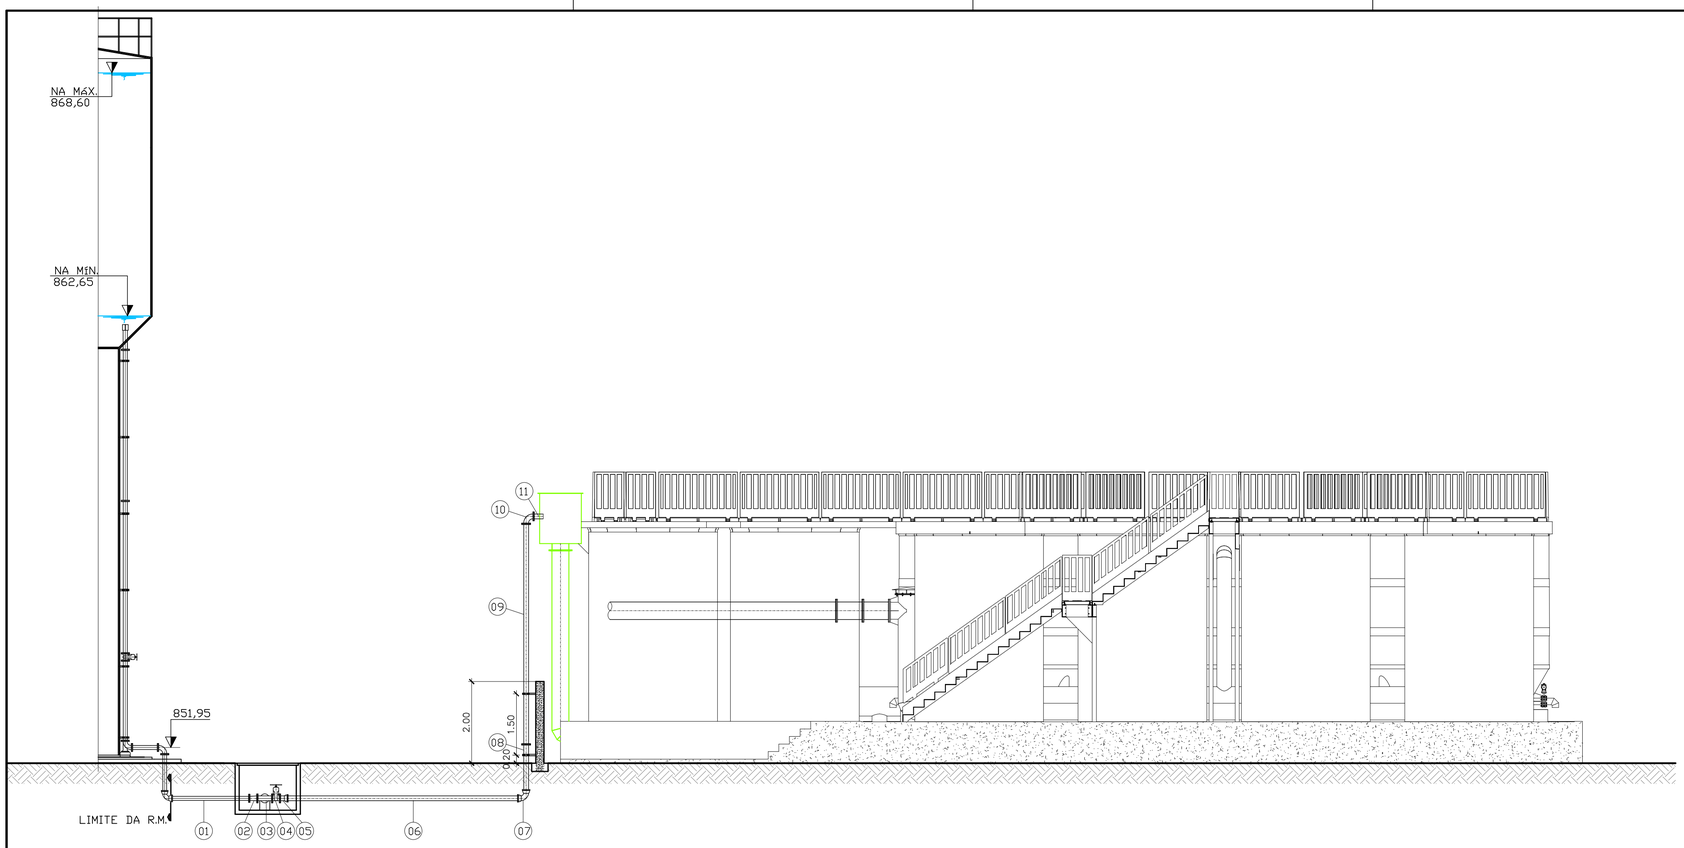


INTERLIGAÇÃO RESERVATÓRIO 50m3 ETA
ESCALA 1:75


RELAÇÃO DE MATERIAIS

ITEM	DESCRIÇÃO	DIÂM.	UNID.	QUANT
	INTERLIGAÇÃO REL 50m3 – ETA			
01	TUBO CILÍNDRICO F°F° L=2,00m	100	PÇ	01
02	REDUÇÃO CONCÊNTRICA COM FLANGES F°F°	100x80	PÇ	01
03	TÊ COM FLANGES F°F°	100x100	PÇ	01
04	VÁLVULA DE GAVETA FLANGEADA, COM VOLANTE TIPO EURO 23	100	PÇ	01
05	EXTREMIDADE COM FLANGE E BOLSA F°F°	100	PÇ	01
06	TUBO CILÍNDRICO F°F° L=5,80m	100	PÇ	01
07	CURVA 90° COM BOLSAS F°F°	100	PÇ	01
08	TUBO COM FLANGE E PONTA F°F° L=1,20m	100	PÇ	01
09	TUBO COM FLANGES F°F° L=5,40m	100	PÇ	01
10	CURVA 90° COM FLANGES F°F°	100	PÇ	01
11	TUBO COM FLANGE E PONTA F°F° L=0,25m			
	ABASTECIMENTO DO CAMINHÃO PIPA			
12	VALVULA DE GAVETA FLANGEADA, COM VOLANTE TIPO EURO 23	100	PÇ	01
13	EXTREMIDADE COM FLANGE E BOLSA F°F°	100	PÇ	01
14	TUBO COM FLANGE E BOLSA F°F°	100	m	33,00
15	CURVA 45° (HORIZONTAL) COM BOLSAS F°F°	100	PÇ	02
16	CURVA 90° COM BOLSAS F°F°	100	PÇ	01
17	ADAPTADOR F°F° x PVC	100x100	PÇ	01
18	BUCHA DE REDUÇÃO PVC	100x50	PÇ	01
19	TUBO PVC PBA COM PONTAS L=1,70m	50	PÇ	01
20	JOELHO 90° SOLDÁVEL	50	PÇ	01
21	TUBO PVC PBA COM PONTAS L=0,20m	50	PÇ	01
22	VÁLVULA DE ESFERA	50	PÇ	01
23	ADAPTADOR PARA MANGUEIRA DO CAMINHÃO PIPA	50	PÇ	01
	ACESSÓRIOS			
	ARRUELA C/ ALMA METÁLICA P/ FLANGES	80	PÇ	01
	ARRUELA C/ ALMA METÁLICA P/ FLANGES	100	PÇ	08
	PARAFUSO EM AÇO INOX, P/ FLANGES 16x80mm			08
	PARAFUSO EM AÇO INOX, P/ FLANGES 16x80mm			64

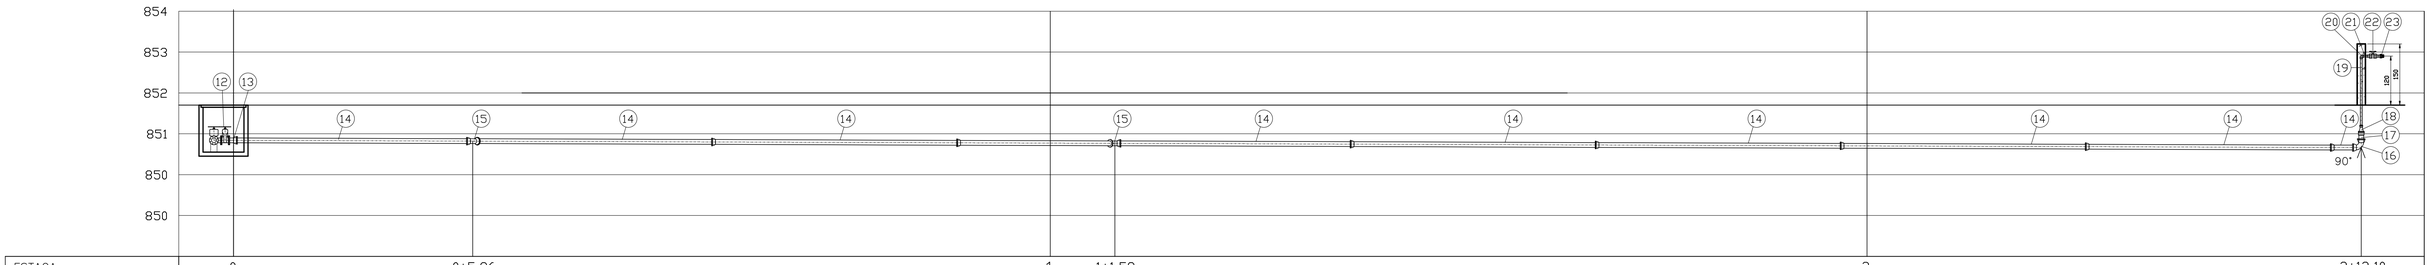


ESTACA	0	0+5,86	1	1+1,58	2	2+12,10
EXTENSÃO (m)				32,10		
COTA TERR. (m)	851,700					851,700
COTA SOL. (m)	850,780					850,600
PROFUND. (m)						
DIAM. (mm) – MAT.				DN100 F°F°		
DECLIV. (M/M)				0,0056		

ABASTECIMENTO DO CAMINHÃO PIPA
ESCALA 1:75

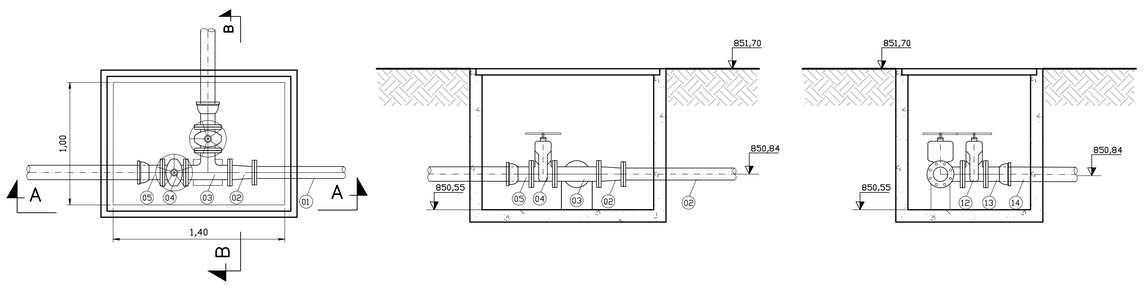

ICAIXA DE MANOBRA – INTERLIGAÇÃO RESERVATÓRIO 50m3 ETA
ESCALA 1:25

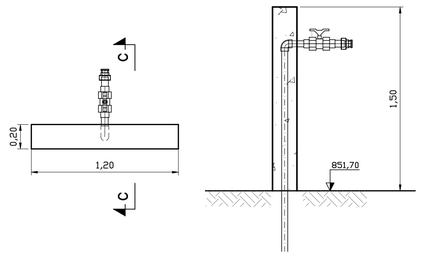

ADAPTADOR PARA MANGEIRIRA DO CAMINHÃO PIPA
ESCALA 1:25

NOTAS:

1. COTAS E MEDIDAS EM METROS, DIÂMETROS EM MILÍMETROS, SALVO INDICAÇÃO CONTRÁRIA;

LETRA	DATA	ASSINATURA	DESCRIÇÃO

REVISÕES

Despro – ENGENHARIA E PLANEJAMENTO DE PROJETOS

CONTRATO Nº 010/2025	ART Nº MG20254379414	
PROJETO Nº –		
RESPONSÁVEL TÉCNICO: ENG° ALBERTO OLIVEIRA CHAVES CREA 68.765/D	COORDENADOR DA EMPRESA PROJETISTA: ALBERTO OLIVEIRA CHAVES CREA 68.765/D	PROJETISTA: GILDO

SISTEMA DE ABASTECIMENTO DE ÁGUA
UNIDADE DE TRATAMENTO DE RESÍDUOS – UTR
INTERLIGAÇÃO REL 50m3 – ETA
PLANTA, CORTES, DETALHES E RELAÇÃO DE MATERIAIS

DATA: OUT/2025 | ESCALA: INDICADA | TIPO: BS | FOLHA: 01/01

APROVADO	VISTO	VISTO	VISTO
DIRETOR	ENGENHEIRA	ACESSOR TECNICO	

GUANHÃES – MG
SERVIÇO AUTÔNOMO DE ÁGUA E ESGOTO

NOME DO ARQUIVO DIGITAL

A1