
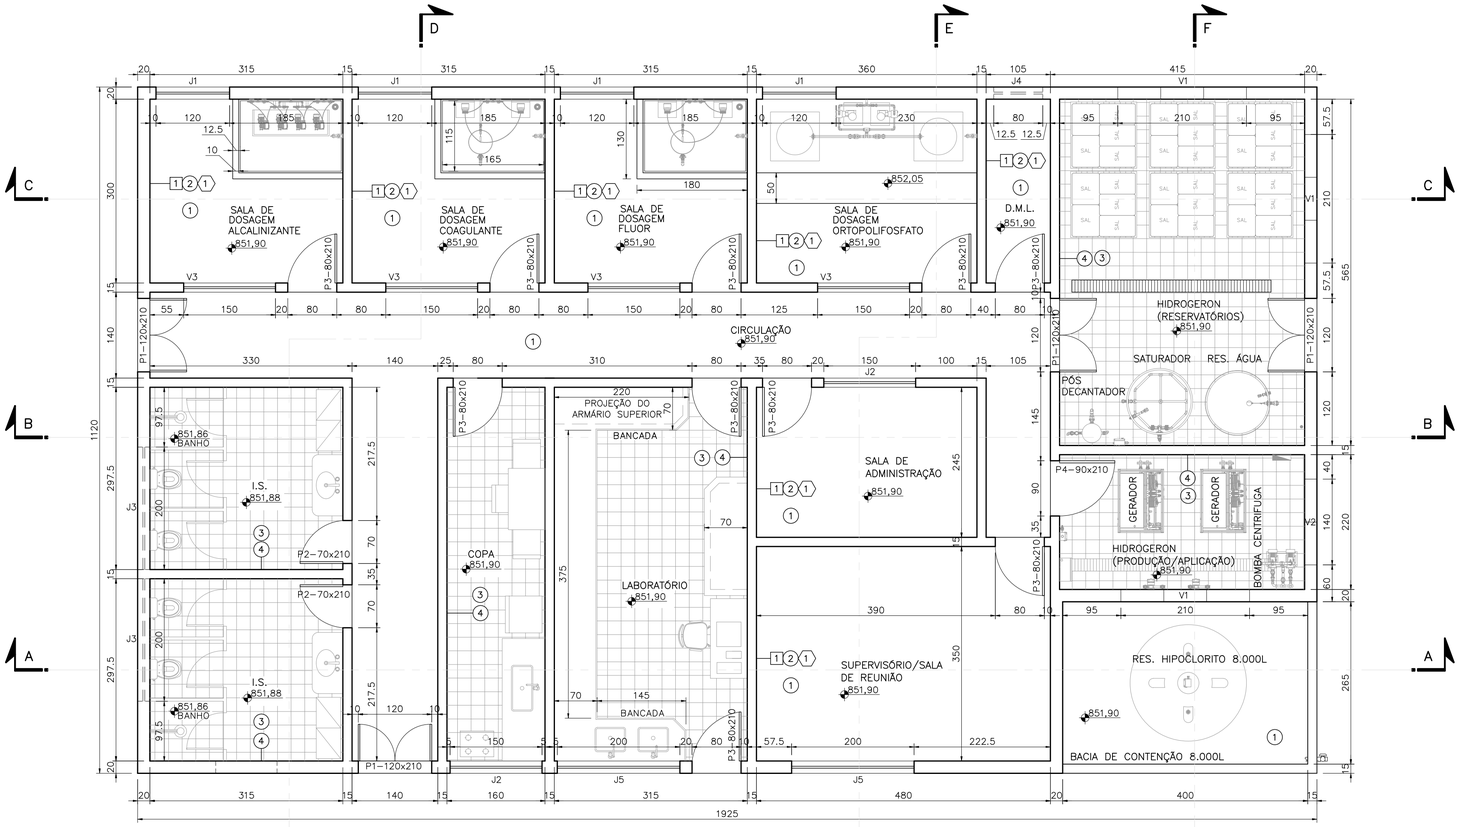


PLANTA


ESC. 1:50

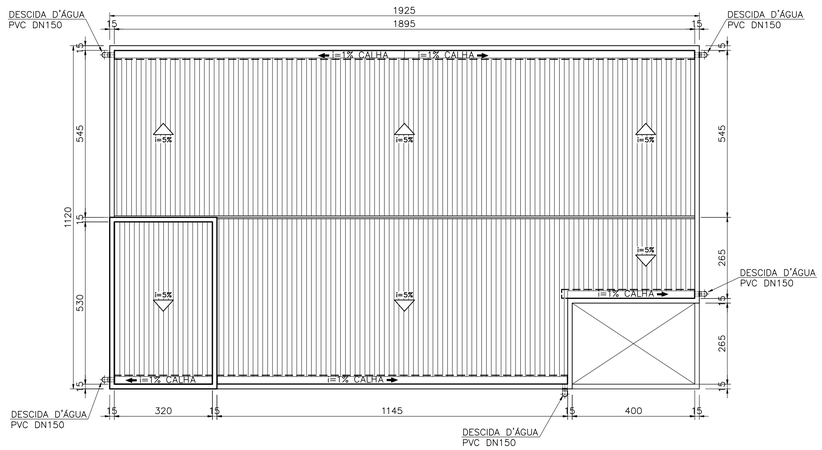

PLANTA DE COBERTURA

ESC. 1:100

TABELA DE ESQUADRIAS			
ESQUADRIA	TAMANHO	h PEITORIL	QUANTIDADE
J1	120x120	100	4
J2	150x120	100	2
J3	200x60	162	3
J4	80x60	160	1
J5	200x120	100	2
V1	210x140	100	3
V2	140x140	100	1
V3	150x150	90	4
P1	120x210	–	4
P2	70x210	–	2
P3	80x210	–	10
P4	90x210	–	1
P5	100x100	–	1

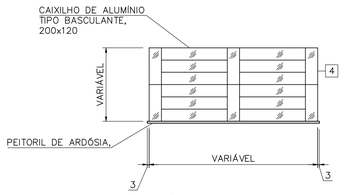

DETALHE TÍPICO DE ESQUADRIAS

ESC. 1:50

LEGENDA:

- ☐ TIPO DE MATERIAL
- 1 ALVENARIA DE BLOCOS DE CONCRETO
- 2 TELHA METÁLICA TRAPEZOIDAL
- 3 PORTA DE ALUMÍNIO
- 4 CAIXILHO DE ALUMÍNIO TIPO BASCULANTE COM PEITORIL DE ARDÓSIA

- ◯ REVESTIMENTO
- 1 PISO CIMENTADO LISO POLIDO
- 2 REBOCO PAULISTA
- 3 PISO CERÂMICO
- 4 REVESTIMENTO CERÂMICO

- ⬡ PINTURA
- 1 PINTURA A BASE DE LÁTEX NA COR BRANCA

NOTAS:

1 – DIMENSÕES EM CENTÍMETRO, ELEVAÇÕES EM METRO E DIÂMETROS EM MILÍMETRO, SALVO INDICAÇÃO CONTRÁRIA.

LETRA	DATA	ASSINATURA	DESCRIÇÃO
C			
B			
A	20/10/2025	MTL	EMISSÃO INICIAL

REVISÕES

Despro – GERENCIAMENTO DE PROJETOS

CONTRATO Nº 010/2025 | ART Nº MG20254379414 | PROJETO Nº –

RESPONSÁVEL TÉCNICO: ENGº ALBERTO OLIVEIRA CHAVES CREA 68.765/D

COORDENADOR DA EMPRESA PROJETISTA: ALBERTO OLIVEIRA CHAVES CREA 68.765/D

PROJETISTA: MARCO TÚLIO

SISTEMA DE ABASTECIMENTO DE ÁGUA
ESTAÇÃO DE TRATAMENTO DE ÁGUA
CASA DE QUÍMICA
PLANTAS

DATA: OUT/2025 | ESCALA: INDICADA | TIPO: BS | FOLHA: 01/04

APROVADO	VISTO	VISTO	VISTO
DIRETOR	ENGENHEIRA	ACESSOR TECNICO	

GUANHÃES – MG

SERVIÇO AUTÔNOMO DE ÁGUA E ESGOTO

NOME DO ARQUIVO DIGITAL: CASA DE QUÍMICA

A1