

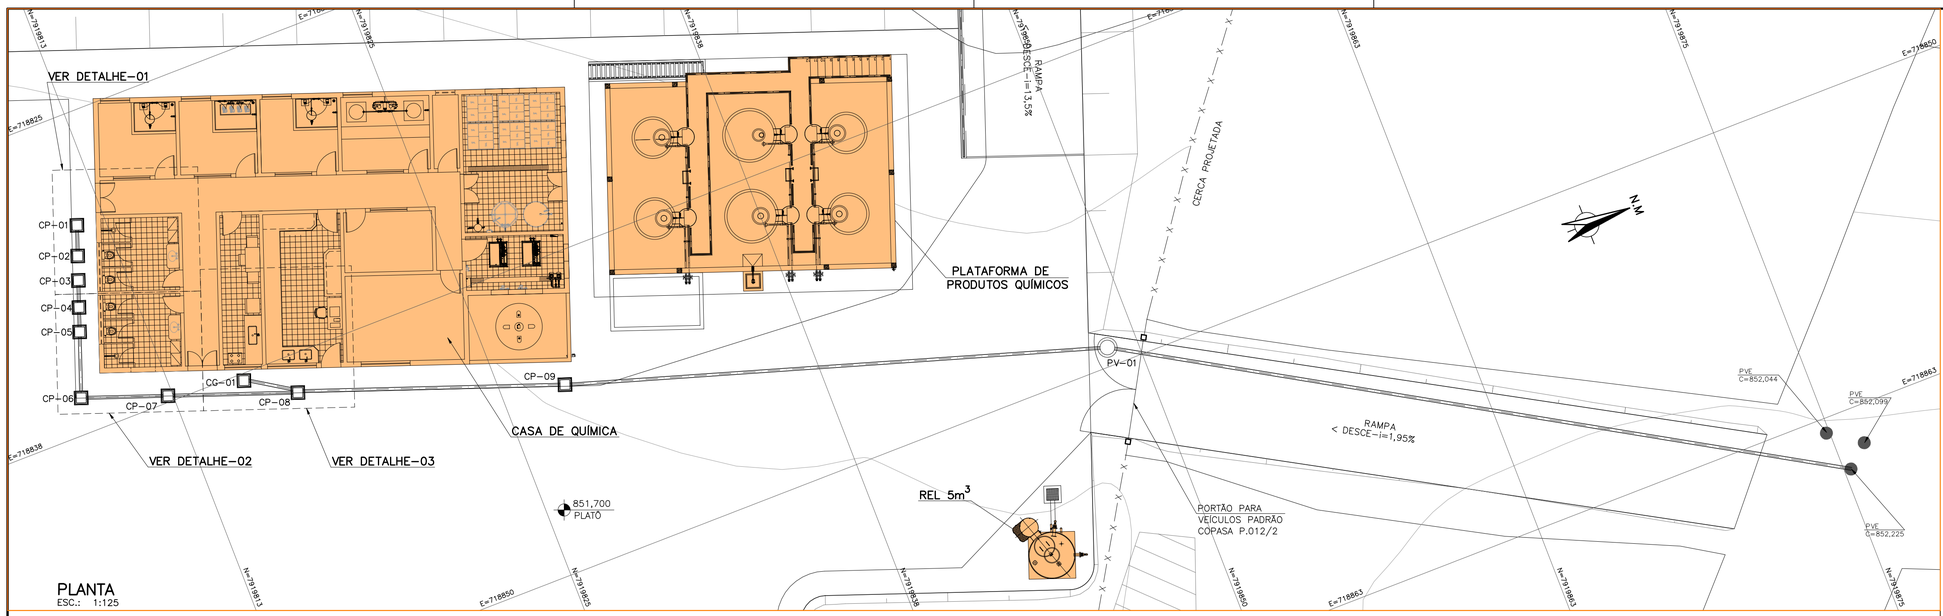



PLANTA
ESC.: 1:125

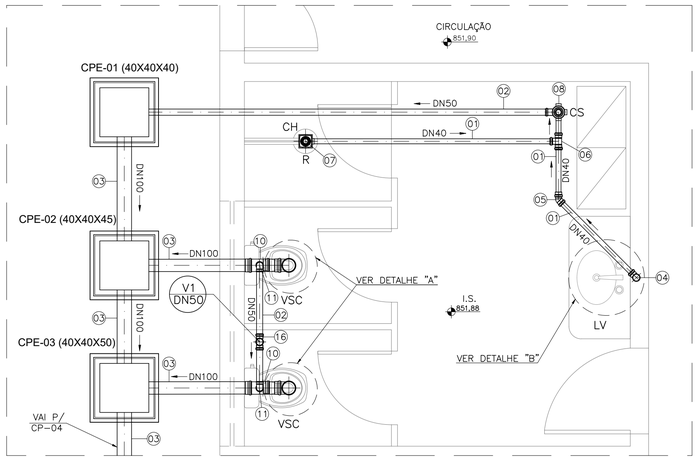


DETALHE-01
ESC.: 1:25

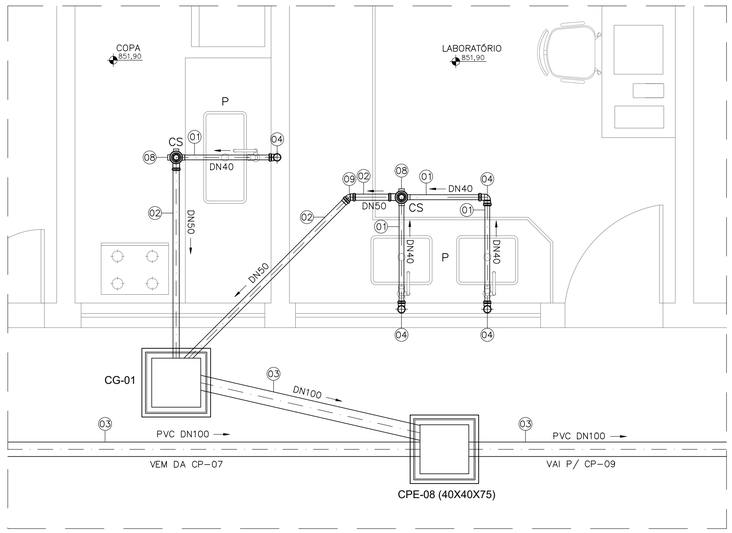


DETALHE-03
ESC.: 1:25

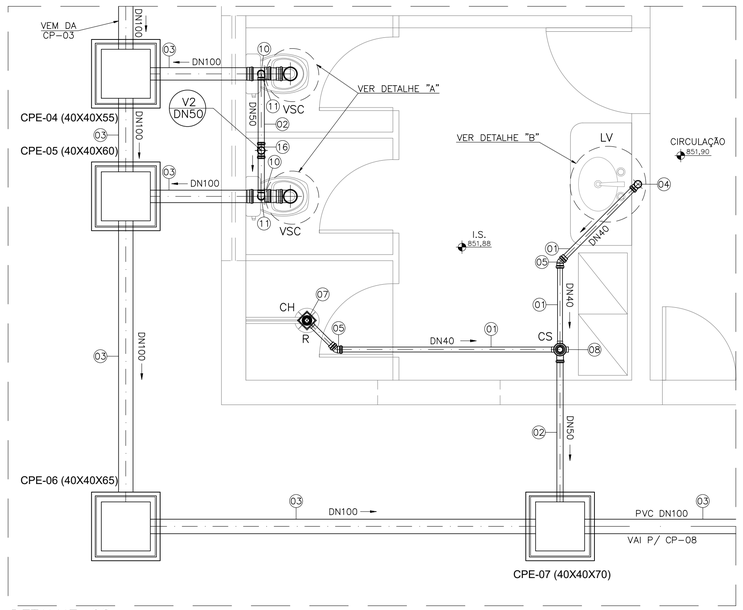

DETALHE-02
ESC.: 1:25

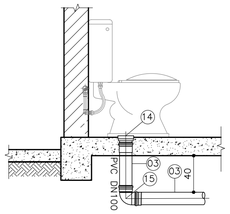

DETALHE "A" VASO SANITÁRIO
ESC.: 1:25

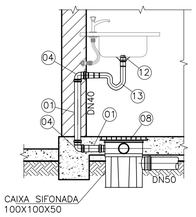

DETALHE "B" PIA/LAVATÓRIO
ESC.: 1:25

–	TAMPÃO ARTICULADO F°F°	DN600	PÇ	01
16	TÊ 90° PVC	50	PÇ	02
15	JOELHO 90° PVC	100	PÇ	04
14	VEDAÇÃO PARA SAÍDA DE VASO SANITÁRIO	100	PÇ	04
13	SIFÃO METÁLICO PARA LAVATÓRIO/PIA	40	PÇ	05
12	ADAPTADOR DE SIFÃO	40	PÇ	05
11	JOELHO 90° PVC	50	PÇ	04
10	TÊ DE REDUÇÃO 90° PVC	100x50	PÇ	04
09	JOELHO 45° PVC	50	PÇ	01
08	CAIXA SIFONADA COM GRELHA 100x100x50	–	PÇ	04
07	RALO SECO COM GRELHA PVC 100X40	–	PÇ	02
06	TÊ 90° PVC	40	PÇ	01
05	JOELHO 45° PVC	40	PÇ	04
04	JOELHO 90° PVC	40	PÇ	11
03	TUBO DE PVC	100	m	84,00
02	TUBO DE PVC	50	m	28,00
01	TUBO DE PVC	40	m	12,00

INSTALAÇÕES DE ESGOTO SANITÁRIO

ITEM	DESCRIÇÃO	DIÂM.	UNID.	QUANT.

RELAÇÃO DE MATERIAIS

LEGENDA:

LV – LAVATÓRIO DE PAREDE
VG – VÁLVULA DE GAVETA
P – PIA
VSC – VASO SANITÁRIO COM CAIXA ACOPLADA
VP – VÁLVULA DE PRESSÃO
CH – CHUVEIRO
CG – CAIXA DE GORDURA
R – CAIXA SECA COM GRELHA
CS – CAIXA SINFONADA COM GRELHA

NOTAS:

1 – DIMENSÕES EM CENTÍMETRO, ELEVAÇÕES EM METRO E DIÂMETROS EM MILÍMETRO, SALVO INDICAÇÃO CONTRÁRIA.

LETRA	DATA	ASSINATURA	DESCRIÇÃO
C			
B			
A	XX/10/2025	MTL	EMISSÃO INICIAL

REVISÕES

Despro – DESENVOLVIMENTO DE PROJETOS

CONTRATO Nº 025/2022 | ART Nº MG20254072388 | PROJETO Nº –

RESPONSÁVEL TÉCNICO: ENGº ALBERTO OLIVEIRA CHAVES CREA 68.765/D
COORDENADOR DA EMPRESA PROJETISTA: ALBERTO OLIVEIRA CHAVES CREA 68.765/D
PROJETISTA: WALDIRENE

SISTEMA DE ABASTECIMENTO DE ÁGUA
ESTAÇÃO DE TRATAMENTO DE ÁGUA
CASA DE QUÍMICA HIDROSSANITÁRIO – ESGOTO
PLANTA E DETALHES

DATA: OUT/2025 | ESCALA: INDICADA | TIPO: BS | FOLHA: 01/01

APROVADO – DIRETOR | VISTO – ENGENHEIRA | VISTO – ACESSOR TECNICO | VISTO

GUANHÃES – MG
SERVIÇO AUTÔNOMO DE ÁGUA E ESGOTO

NOME DO ARQUIVO DIGITAL: BAI°S

A1