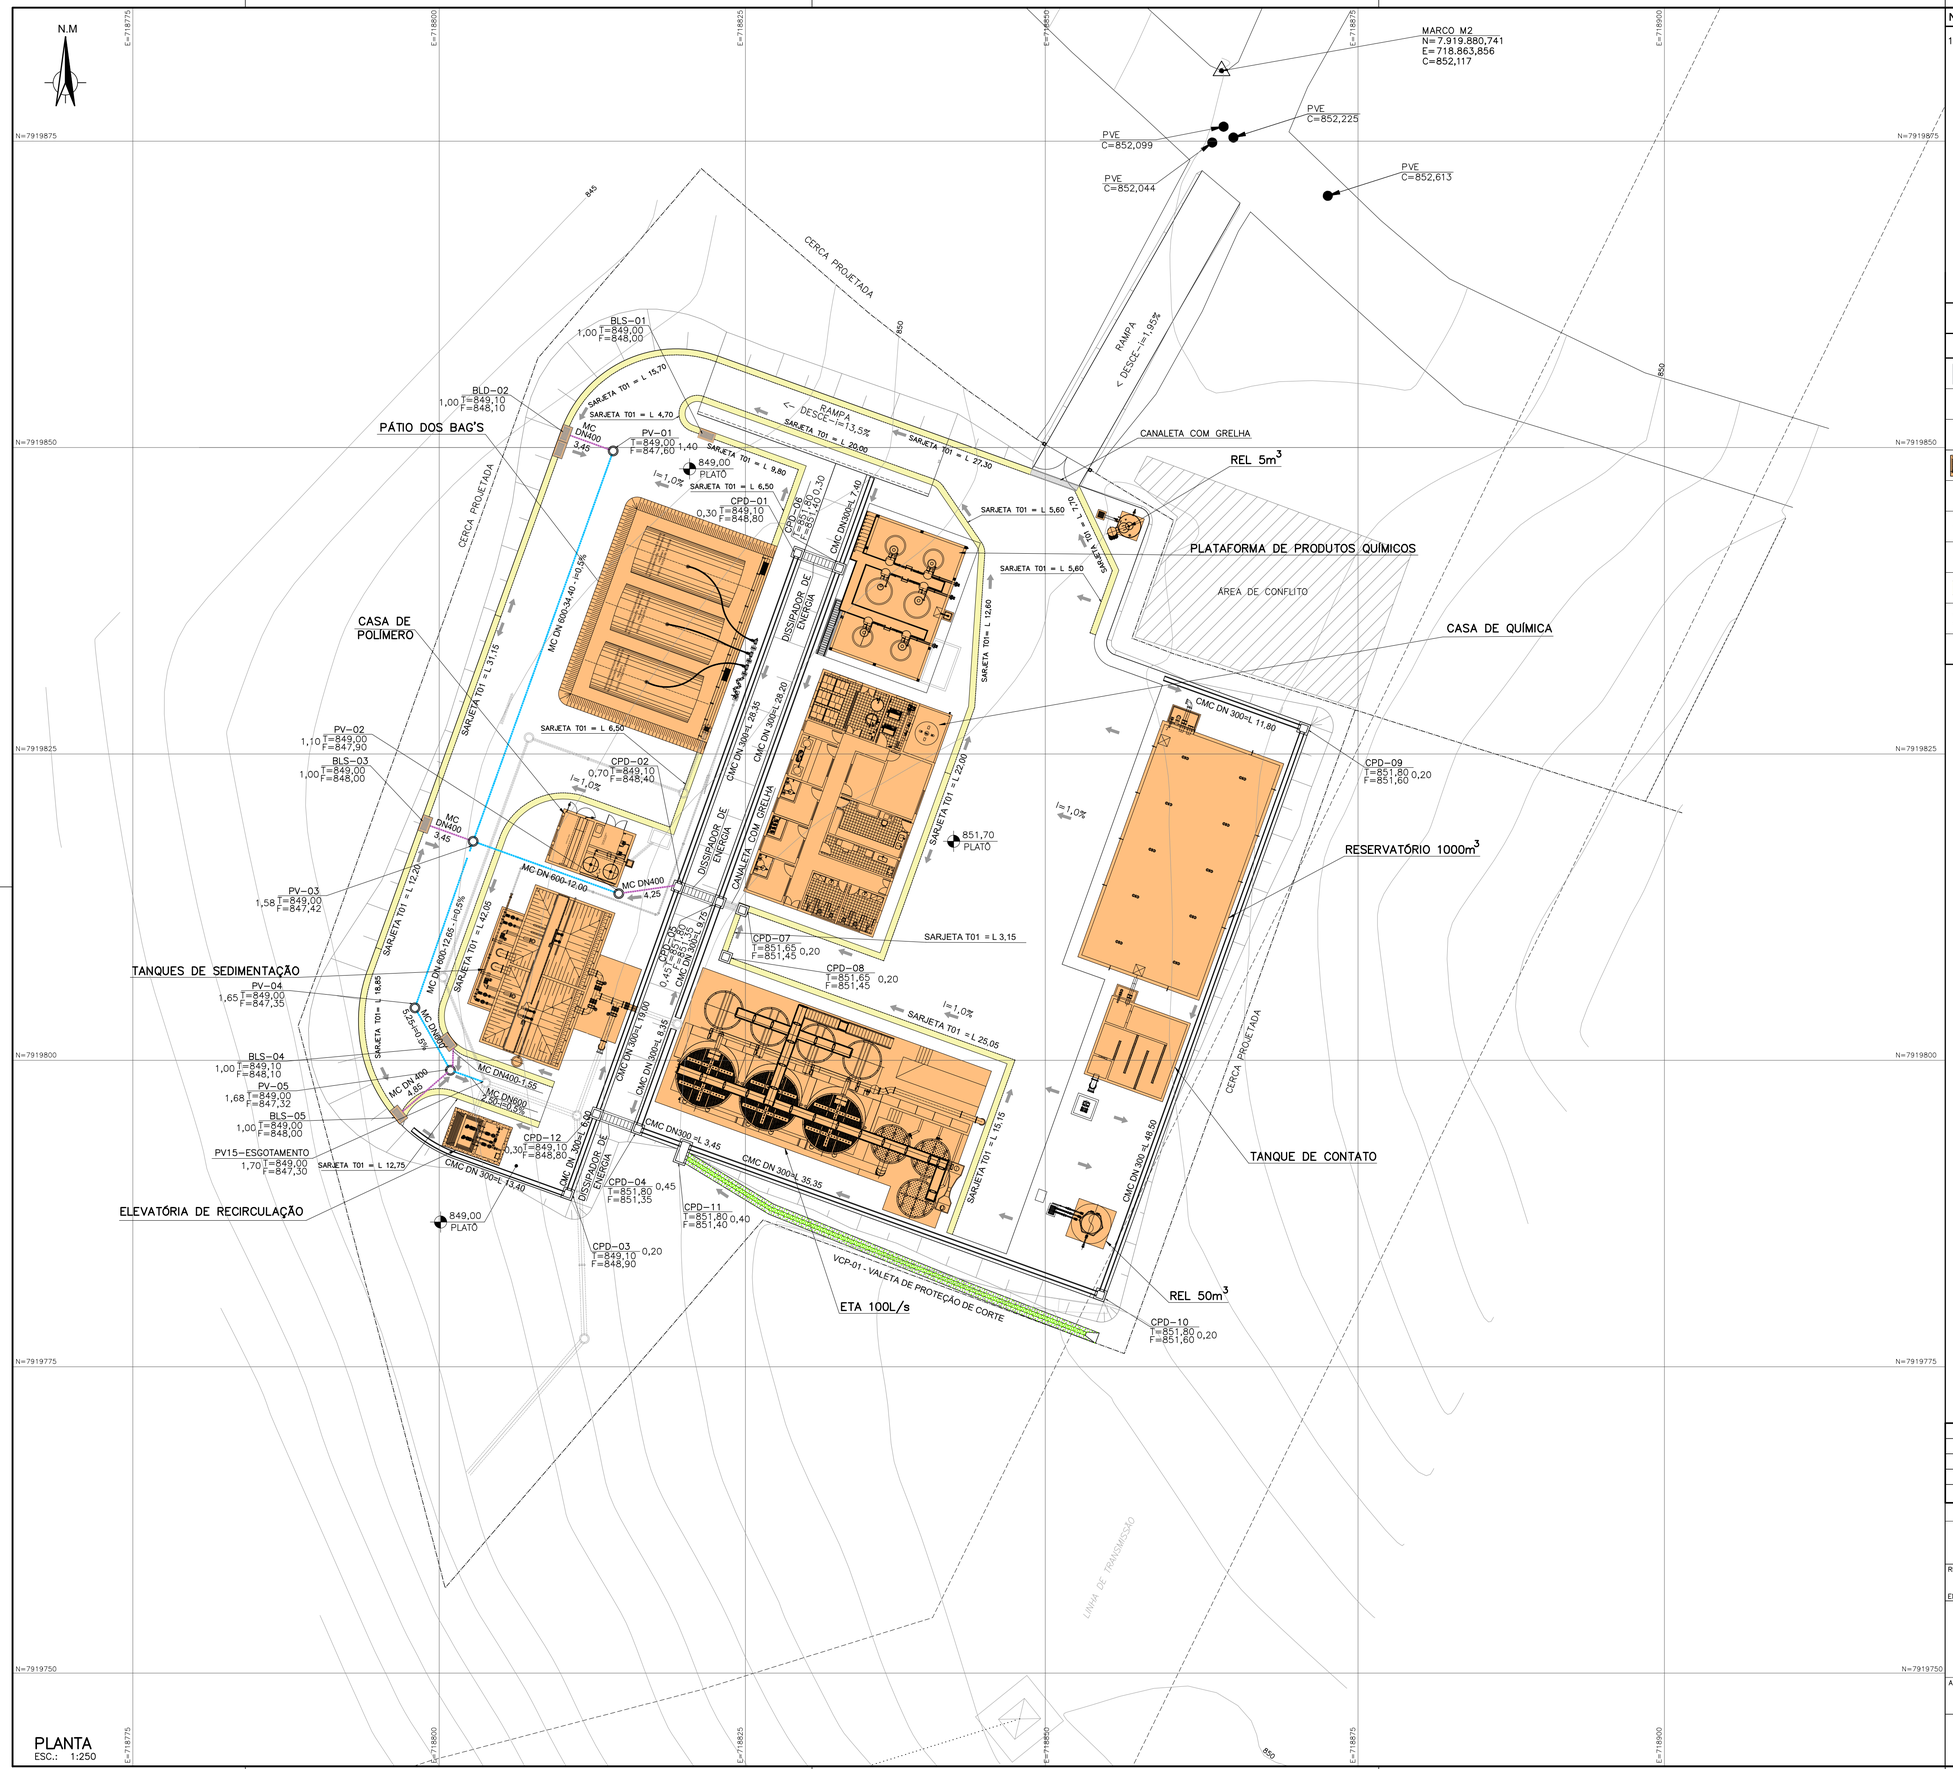


NOTAS:

1 – DIMENSÕES E ELEVAÇÕES EM METROS, DIAMÊTROS EM MILIMÊTROS E DECLIVIDADE EM PORCENTAGEM, SALVO INDICAÇÃO CONTRÁRIA.

LEGENDA E QUANTITATIVO DE DRENAGEM

LEGENDA	DESCRIÇÃO	UNID.	QUANT.
	UNIDADE PROJETADA	–	–
	DISSIPADOR DE ENERGIA	un	3
	BOCA DE LOBO SIMPLES	un	4
	BOCA DE LOBO DUPLA	un	1
	CAIXA DE PASSAGEM DE DRENAGEM	un	12
	TUBULAÇÃO DE PVC DRENAGEM DN 400mm	m	17,45
	TUBULAÇÃO DE PVC DRENAGEM DN 600mm	m	66,80
	SARJETA PROJETADA L=0,50m	m	286,55
	CANALETA MEIA CANA DE CONCRETO DN 300	m	221,52
	CANALETA COM GRELHA	m	4,00

LETRA	DATA	ASSINATURA	DESCRIÇÃO

REVISÕES

Despro – DESENVOLVIMENTO DE PROJETOS

CONTRATO Nº	025/2022
ART Nº	MG20254072388
PROJETO Nº	–
RESPONSÁVEL TÉCNICO	ENGº ALBERTO OLIVEIRA CHAVES CREA 68.765/D
COORDENADOR DA EMPRESA PROJETISTA	ALBERTO OLIVEIRA CHAVES CREA 68.765/D
PROJETISTA	DIANA
DATA	OUT/2025
ESCALA	1: 250
TIPO / FOLHA	BS / 01/02

SISTEMA DE ABASTECIMENTO DE ÁGUA
ESTAÇÃO DE TRATAMENTO DE ÁGUA – ETA
DRENAGEM
PLANTA

APROVADO	VISTO	VISTO	VISTO
DIRETOR	ENGENHEIRA	ACESSOR TECNICO	

GUANHÃES – MG

SERVIÇO AUTÔNOMO DE ÁGUA E ESGOTO

NOME DO ARQUIVO DIGITAL: DRENAGEM.dwg

A1