
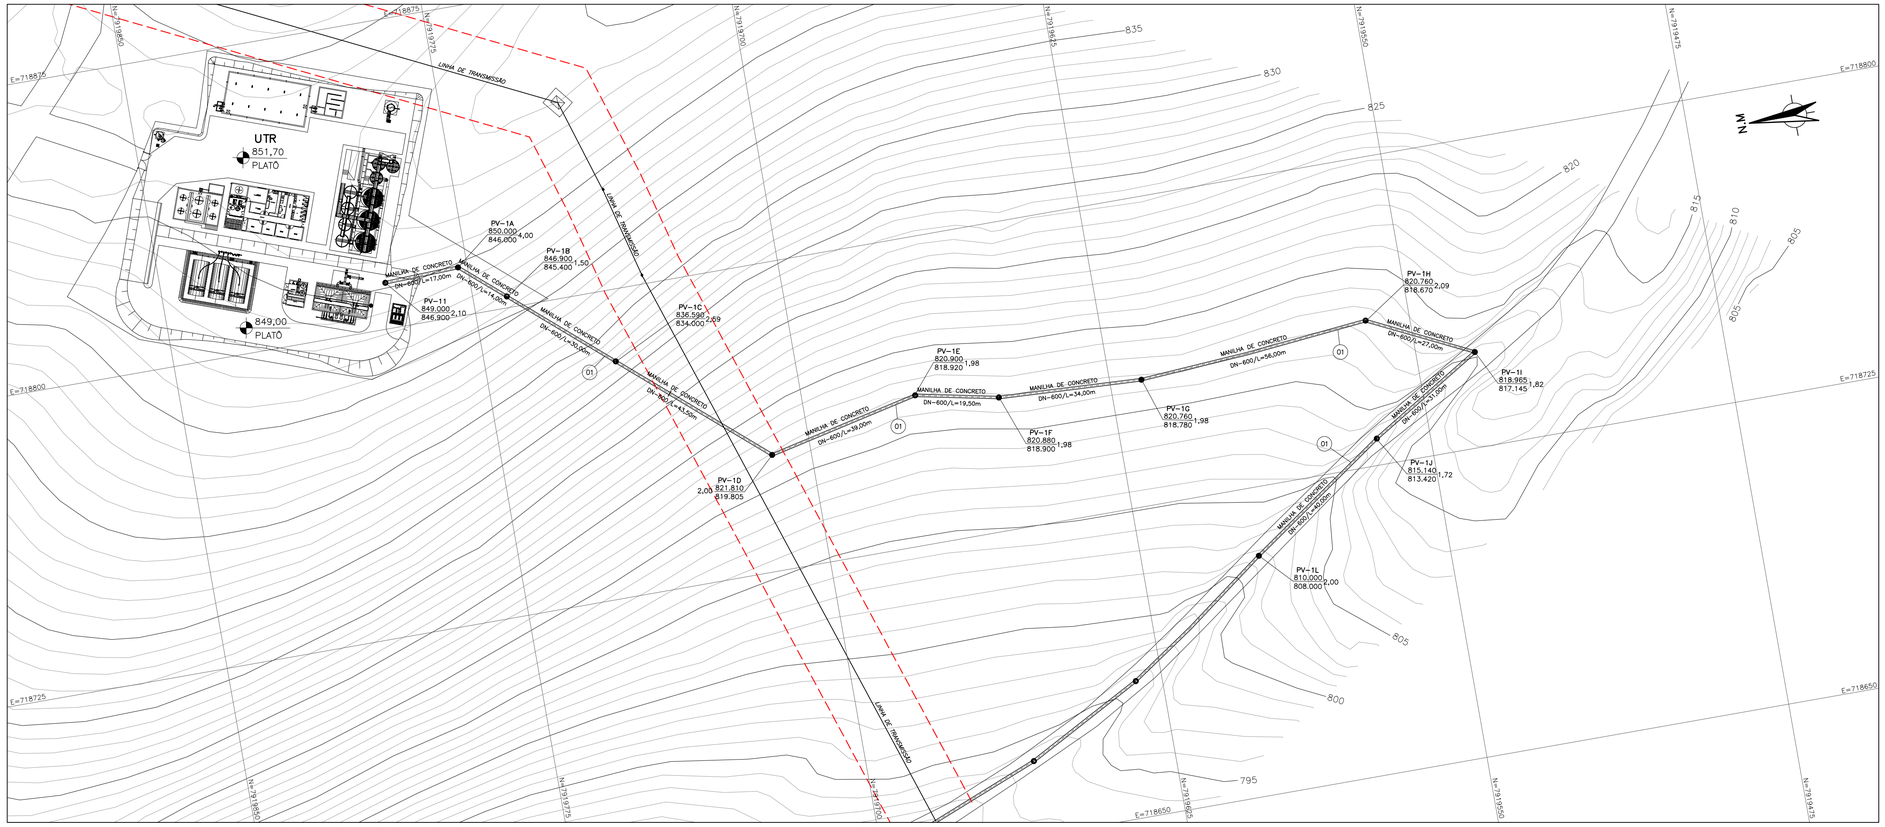


PLANTA
ESC.: 1:750

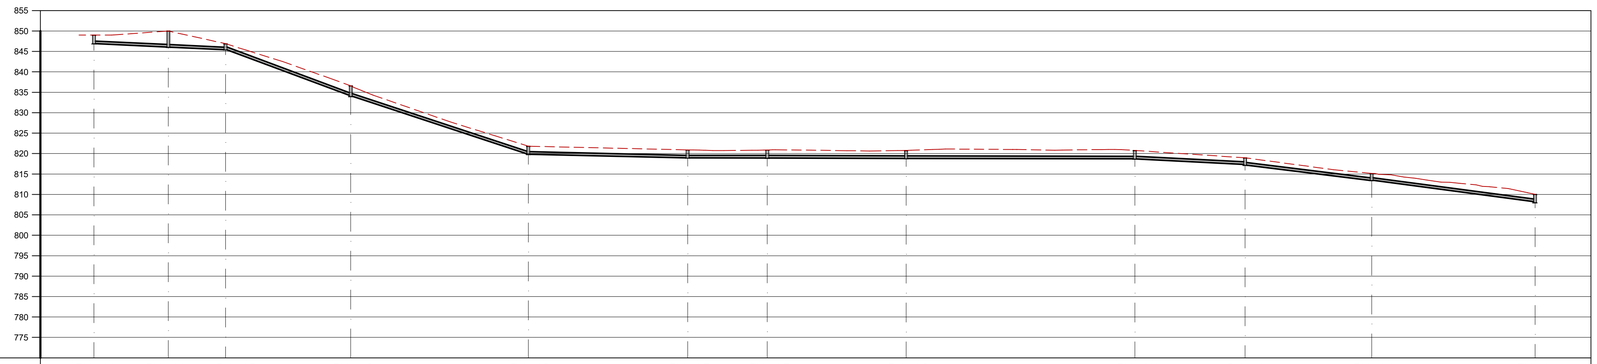

CP/PV	PV−11	PV−1A	PV−1B	PV−1C	PV−1D	PV−1E	PV−1F	PV−1G	PV−1H	PV−1I	PV−1J	PV−1L
COTA DO TERRENO	849.000	850.000	846.900	836.590	821.810	820.900	820.880	820.760	820.760	818.965	815.140	810.000
COTA DO PROJETO DA G.I.T. (m)	846.900	846.000	845.400	834.000	819.805	818.920	818.900	818.780	818.670	817.145	813.420	808.000
PROFUNDIDADE	2,10	4,00	1,50	2,59	2,00	1,98	1,98	1,98	2,09	1,82	1,72	2,00
DISTÂNCIA (m)		17,00m	14,00m	30,00m	43,50m	39,00m	19,50m	34,00m	56,00m	27,00m	31,00m	40,00m
DISTÂNCIA (m) ACUMULADA		710,00m										
DIÂMETRO(mm) E MATERIAL		MANILHA DE CONCRETO DN600										

PERFIL
ESC.: 1:750

RELAÇÃO DE MATERIAL				
ESGOTAMENTO / DRENAGEM				
ÍTEM	DESCRIÇÃO	DIÂMETRO	QUANT.	UNID.
01	MANILHA DE CONCRETO	600	710,00	m

LEGENDA:

TERRENO NATURAL

ESGOTAMENTO

NOTAS:

1. DIMENSÕES EM CENTIMETROS, ELEVAÇÕES EM METROS E DIÂMETROS EM MILIMETROS, EXCETO ONDE INDICADO.
2. PARA A EXTENSÃO DO ESGOTAMENTO NA LISTA DE MATERIAL FOI CONSIDERADO O ACLIVE/DECLIVE DO TERRENO.

LETRA	DATA	ASSINATURA	DESCRIÇÃO
C			
B			
A	20/10/2025	MS	EMISSÃO INICIAL

REVISÕES

Despro
GERENCIAMENTO DE PROJETOS

CONTRATO Nº 010/2025 | ART Nº MG20254379414
PROJETO Nº –

RESPONSÁVEL TÉCNICO: ENGº ALBERTO OLIVEIRA CHAVES CREA 68.765/D
COORDENADOR DA EMPRESA PROJETISTA: ALBERTO OLIVEIRA CHAVES CREA 68.765/D
PROJETISTA: MARCELO SOARES

SISTEMA DE ABASTECIMENTO DE ÁGUA
ESTAÇÃO DE TRATAMENTO DE ÁGUA
ESGOTAMENTO GERAL
PLANTA E PERFIL

DATA: OUT/2025
ESCALA: INDICADA
TIPO: BS | FOLHA: 01/02

APROVADO: DIRETOR | VISTO: ENGENHEIRA | VISTO: ACESSOR TECNICO | VISTO

SAAE

GUANHÃES – MG
SERVIÇO AUTÔNOMO DE ÁGUA E ESGOTO

NOME DO ARQUIVO DIGITAL: CASA DE QUÍMICA

A1