
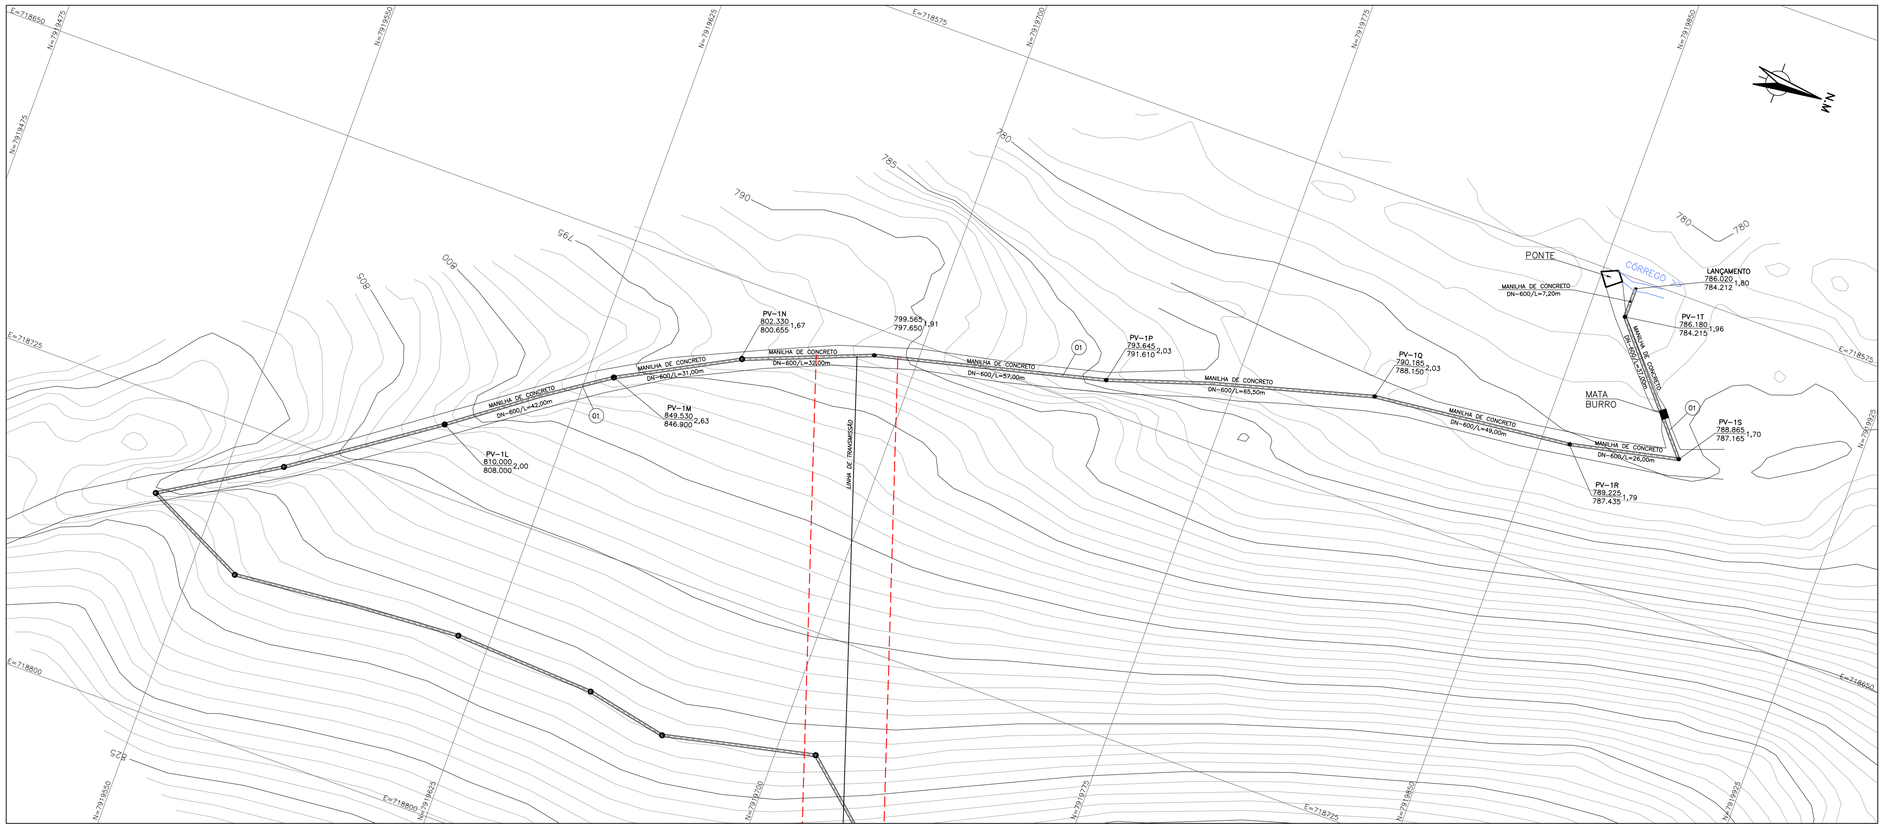


PLANTA
ESC.: 1:750

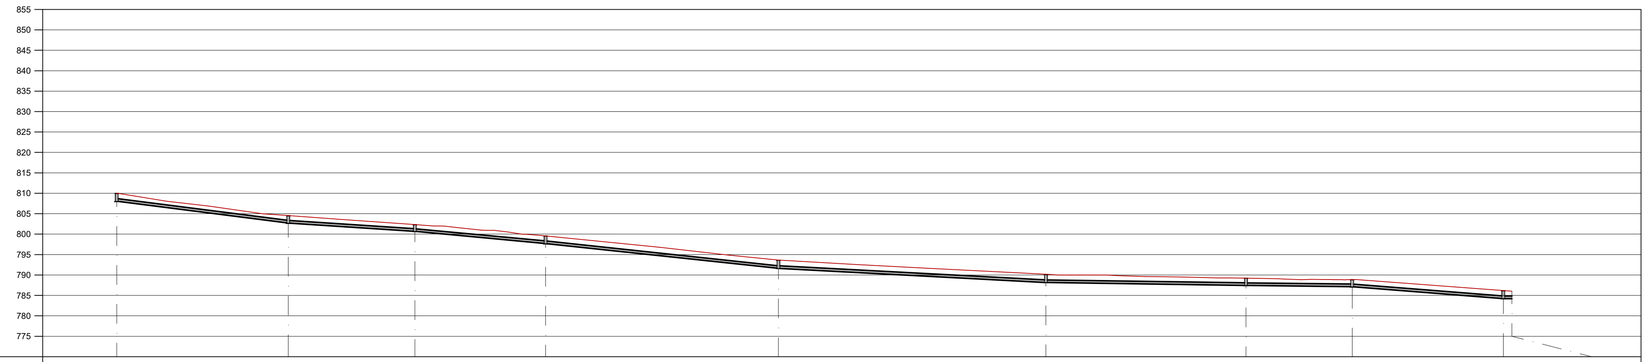

CP/PV	PV-1L	PV-1M	PV-1N	PV-1O	PV-1P	PV-1Q	PV-1R	PV-1S	PV-1T	LANÇAMENTO
COTA DO TERRENO	810.000	849.530	802.330	799.565	793.645	790.185	789.225	788.865	786.180	786.020
COTA DO PROJETO DA G.I.T. (m)	808.000	846.900	800.655	797.650	791.610	788.150	787.435	787.165	784.215	784.212
PROFUNDIDADE	2,00	2,63	1,67	1,91	2,03	2,03	1,79	1,70	1,96	1,80
DISTÂNCIA (m)		42,00m	31,00m	32,00m	57,00m	65,50m	49,00m	26,00m	37,00m	7,20m
DISTÂNCIA (m) ACUMULADA	710,00m									
DIÂMETRO(mm) E MATERIAL	MANILHA DE CONCRETO DN600									

PERFIL
ESC.: 1:750

LEGENDA:

TERRENO NATURAL

ESGOTAMENTO

NOTAS:

1. DIMENSÕES EM CENTIMETROS, ELEVAÇÕES EM METROS E DIÂMETROS EM MILIMETROS, EXCETO ONDE INDICADO.
2. PARA A EXTENSÃO DO ESGOTAMENTO NA LISTA DE MATERIAL FOI CONSIDERADO O ACLIVE/DECLIVE DO TERRENO.

LETRA	DATA	ASSINATURA	DESCRIÇÃO
C			
B			
A	20/10/2025	MS	EMISSÃO INICIAL

REVISÕES

Despro — ENGENHARIA DE PROJETOS

CONTRATO Nº 010/2025	ART Nº MG20254379414
PROJETO Nº –	
RESPONSÁVEL TÉCNICO: ENGº ALBERTO OLIVEIRA CHAVES CREA 68.765/D	COORDENADOR DA EMPRESA PROJETISTA: ALBERTO OLIVEIRA CHAVES CREA 68.765/D
PROJETISTA: MARCELO SOARES	
DATA: OUT/2025	
ESCALA: INDICADA	
TIPO: BS	FOLHA: 02/02

SISTEMA DE ABASTECIMENTO DE ÁGUA
ESTAÇÃO DE TRATAMENTO DE ÁGUA
ESGOTAMENTO GERAL
PLANTA E PERFIL

APROVADO	VISTO	VISTO	VISTO
DIRETOR	ENGENHEIRA	ACESSOR TECNICO	

SAAE

GUANHÃES – MG
SERVIÇO AUTÔNOMO DE ÁGUA E ESGOTO

NOME DO ARQUIVO DIGITAL: CASA DE QUÍMICA

A1