

CORTE PERFIL HIDRÁULICO–PERFIL HIDRÁULICO

ESC.: 1 : 50

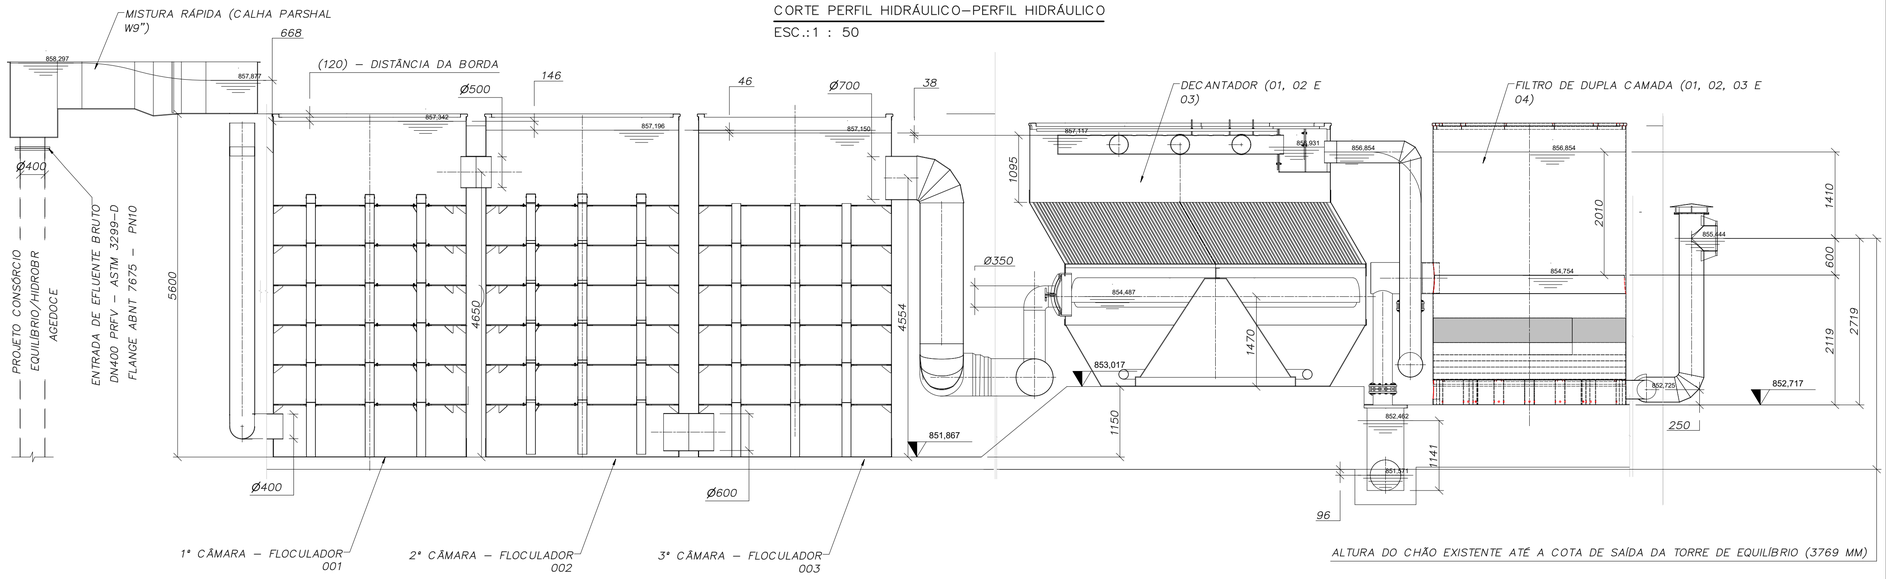

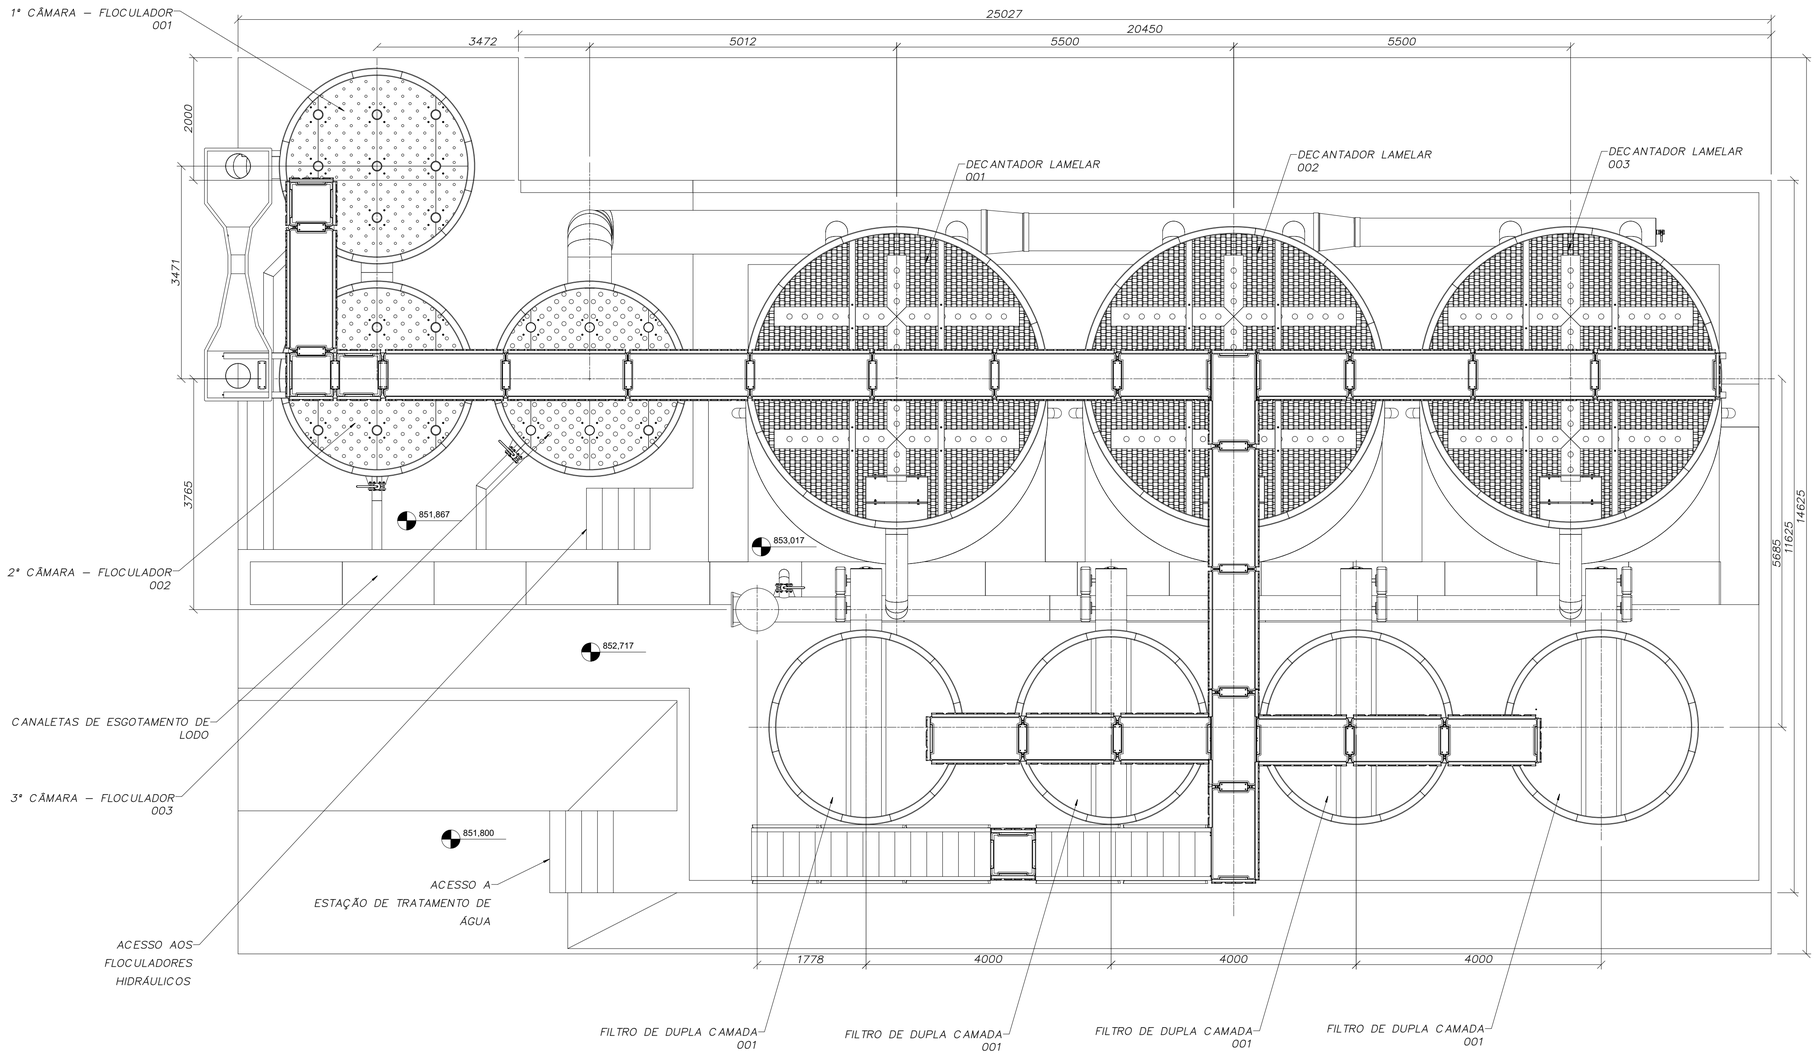

NOTAS:

- *ELEVAÇÕES EM METROS.*
- *COTAS CIVIS EM CENTÍMETROS.*
- *COTAS MECÂNICAS EM MILÍMETROS.*

NORMAS E RESOLUÇÕES

- *NORMAS GERAIS DA ABNT RELACIONADAS COM O ESCOPO DESTA ESPECIFICAÇÃO;*
- *AS NORMAS E A LEGISLAÇÃO PERTINENTES À HIGIENE, SEGURANÇA E MEDICINA DO TRABALHO;*
- *ASTM D–3299: STANDARD SPECIFICATION FOR FILAMENT–WOUND GLASS–FIBER– REINFORCED THERMOSET RESIN CHEMICAL RESISTANT TANKS.*
- *ASTM D–4097: STANDARD SPECIFICATION FOR CONTACT–MOLDED GLASS–FIBER– REINFORCED THERMOSET RESIN CHEMICAL–RESISTANT TANKS.*
- *ASTM C–582: STANDARD SPECIFICATION FOR CONTACT–MOLDED REINFORCED THERMOSETTING PLASTIC (RTP) LAMINATES FOR CORROSION–RESISTANT TANKS.*
- *NBS–PS–15/69: VOLUNTARY PRODUCT STANDARD / CUSTOM CONTACT–MOLDED REINFORCED–POLYESTER CHEMICAL–RESISTANT PROCESS EQUIPMENT.*
- *ASTM–D–2563: STANDARD RECOMMENDED PRACTICE FOR CLASSIFYING VISUAL DEFECTS IN GLASS – REINFORCED PLASTIC LAMINATE PARTS.*
- *ASTM–D–2583: TEST FOR IDENTATION HARDNESS OF RIGID PLASTICS BY MEANS OF A BARCOL IMPRESSOR.*
- *NORMA TÉCNICA Nº. T.017/1: CORES PARA IDENTIFICAÇÃO DAS INSTALAÇÕES DOS SISTEMAS DE ÁGUA E ESGOTO.*
- *ABNT–NBR 7195: NORMA DE COR NA SEGURANÇA DO TRABALHO.*
- *ABNT–NBR 6493: EMPREGO DE CORES FUNDAMENTAIS PARA TUBULAÇÕES INDUSTRIAIS.*
- *ABNT NBR 5410:2004 - INSTALAÇÕES ELÉTRICAS DE BAIXA TENSÃO (VERSÃO CORRIGIDA 2008);*
- *ABNT NBR 5419–1:2015 - PROTEÇÃO CONTRA DESCARGAS ATMOSFÉRICAS. PARTE1: PRINCÍPIOS GERAIS;*
- *ABNT NBR 5419–2:2015 - PROTEÇÃO CONTRA DESCARGAS ATMOSFÉRICAS. PARTE2: GERENCIAMENTO DE RISCO;*

LETRA	DATA	ASSINATURA	DESCRIÇÃO
C			
B			
A	20/10/2025	MTL	EMISSÃO INICIAL

REVISÕES

Despro – DESENVOLVIMENTO DE PROJETOS

CONTRATO Nº 010/2025 | ART Nº MG20254379414 | PROJETO Nº –

RESPONSÁVEL TÉCNICO: ENGº ALBERTO OLIVEIRA CHAVES CREA 68.765/D

COORDENADOR DA EMPRESA PROJETISTA: ALBERTO OLIVEIRA CHAVES CREA 68.765/D

PROJETISTA: –

SISTEMA DE ABASTECIMENTO DE ÁGUA

ESTAÇÃO DE TRATAMENTO DE ÁGUA

ETA PRÉ–FABRICADA 100 L/s

PLANTA E PERFIL HIDRÁULICO

DATA: OUT/2025 | ESCALA: INDICADA | TIPO: BS | FOLHA: 01/03

APROVADO	VISTO	VISTO	VISTO
DIRETOR	ENGENHEIRA	ACESSOR TECNICO	

GUANHÃES – MG

SERVIÇO AUTÔNOMO DE ÁGUA E ESGOTO

NOME DO ARQUIVO DIGITAL: ETA 1

A1