



POÇO DE VISITA	PV-REL 50m3	PV-01	PV-02	PV-03	PV-04	PV-05
EXTENSÃO (m)	4,39	7,80	14,09	22,73	18,32	
COTA TERR. (m)	851,70	851,70	851,70	851,70	851,70	851,70
COTA SOL. (m)	850,91	850,60	850,40	850,20	848,70	848,40
PROFUND. (m)	0,79	1,10	1,30	1,50	3,00	3,30
DIAM. (mm) – MAT.	DN 200 PVC OCRE	DN 200 PVC OCRE	DN 200 PVC OCRE	DN 200 PVC OCRE	DN300 PVC OCRE	
DECLIV. (M/M)	0,0706	0,0256	0,0142	0,0659	0,0164	

DESCARGA DA ETA E UTR

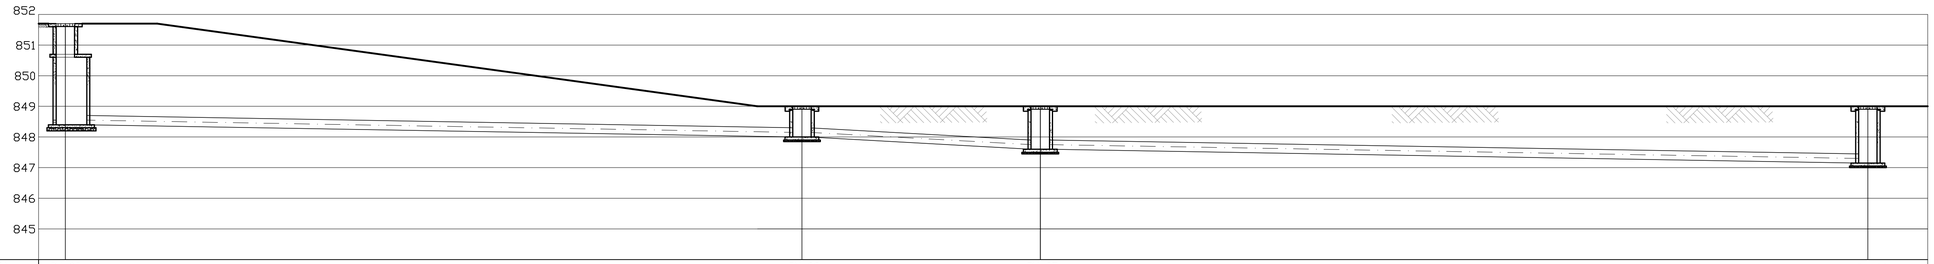

POÇO DE VISITA	PV-05	PV-06	PV-07	PV-08
EXTENSÃO (m)	24,05	7,78	27,02	
COTA TERR. (m)	851,70	849,00	849,00	849,00
COTA SOL. (m)	848,40	848,00	847,60	847,15
PROFUND. (m)	3,30	1,00	1,40	1,85
DIAM. (mm) – MAT.	DN300 PVC OCRE	DN 300 PVC OCRE	DN 300 PVC OCRE	
DECLIV. (M/M)	0,0166	0,0514	0,0166	

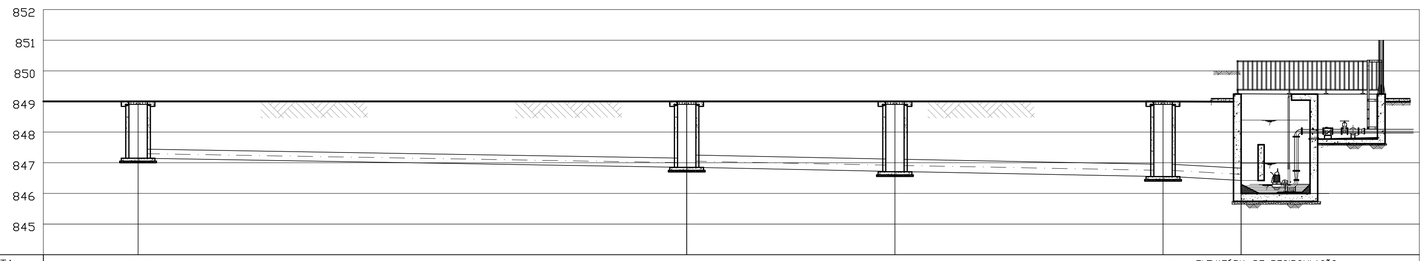

POÇO DE VISITA	PV-08	PV-09	PV-09A	PV-10	ELEVATÓRIA DE RECIRCULAÇÃO
EXTENSÃO (m)	17,91	6,80	8,75	2,55	
COTA TERR. (m)	849,00	849,00	849,00	849,00	849,00
COTA SOL. (m)	847,15	846,85	846,71	846,55	846,43
PROFUND. (m)	1,85	2,15	2,29	2,45	2,57
DIAM. (mm) – MAT.	DN 300 PVC OCRE	DN 400 PVC OCRE	DN 400 PVC OCRE	DN 400 PVC OCRE	
DECLIV. (M/M)	0,0167	0,0206	0,0183	0,0470	

LETRA	DATA	ASSINATURA	DESCRIÇÃO

REVISÕES

Despro
ESCRITÓRIO MODELO DE PROJETOS

CONTRATO Nº 025/2022 | ART Nº MG20254072388
PROJETO Nº –

RESPONSÁVEL TÉCNICO: ENG° ALBERTO OLIVEIRA CHAVES CREA 68.765/D
COORDENADOR DA EMPRESA PROJETISTA: ALBERTO OLIVEIRA CHAVES CREA 68.765/D
PROJETISTA: GILDO

SISTEMA DE ABASTECIMENTO DE ÁGUA

UNIDADE DE TRATAMENTO DE RESÍDUOS – UTR

PERFIS

XXXXXXXXXXX

DATA: SET/2025
ESCALA: INDICADA
TIPO: BS | FOLHA: XX/XX

APROVADO: DIRETOR | VISTO: ENGENHEIRA | VISTO: ACESSOR TECNICO | VISTO

GUANHÃES – MG

SERVIÇO AUTÔNOMO DE ÁGUA E ESGOTO

NOME DO ARQUIVO DIGITAL: impressão.dwg

A1