



POÇO DE VISITA	BAY PASS		PV-11		PV-15
EXTENSÃO (m)		5,96		7,90	
COTA TERR. (m)	849,00		849,00		849,00
COTA SOL. (m)	847,00		846,90		847,30
PROFUND. (m)	2,00		2,10		1,70
DIAM. (mm) – MAT.		DN 400 PVC OCRE		DN 600 PVC OCRE	
DECLIV. (M/M)		0,0168		0,0506	

DESCARGA DO BAY PASS

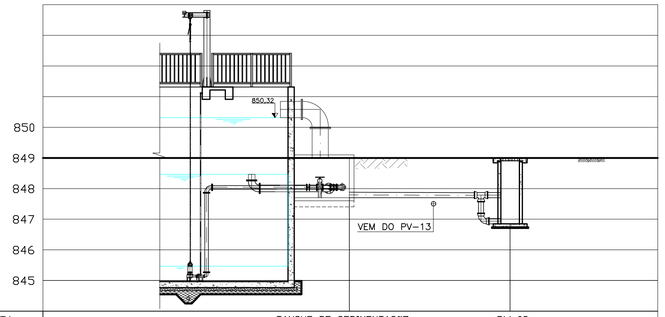

POÇO DE VISITA	TANQUE DE SEDIMENTAÇÃO		PV-09	
EXTENSÃO (m)		5,25		
COTA TERR. (m)	849,00		849,00	
COTA SOL. (m)	847,70		847,70	847,02
PROFUND. (m)	1,68		1,30	2,10
TQ/REBAIXO (m)				
DIAM. (mm) – MAT.		DN 150 F°F°		
DECLIV. (M/M)		0,2092		

DESCARGA DO TANQUE DE SEDIMENTAÇÃO

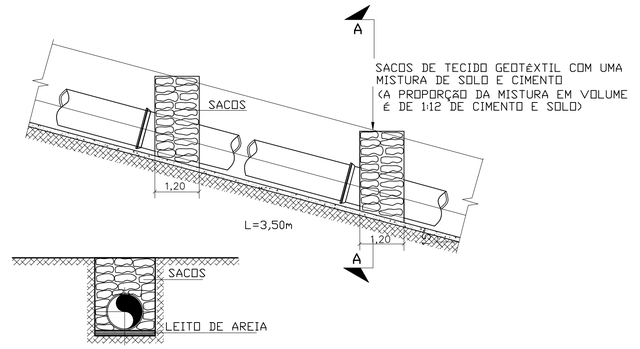


CORTE AA

DETALHE 01


PROTEÇÃO LONGITUDINAL DO ATERRO PARA DECLIVIDADE DA TUBULAÇÃO i > 0,15

SEM ESCALA

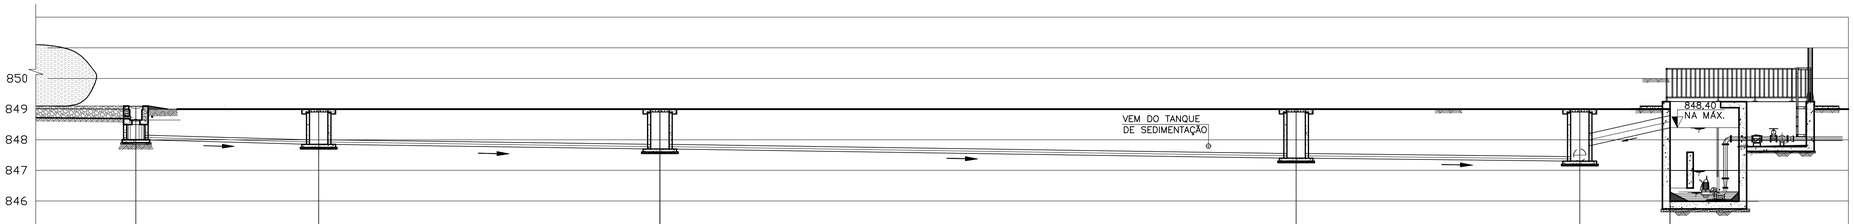


POÇO DE VISITA	PV-BAGs		PV-12		PV-13		PV-14		PV-15	ELEVATÓRIA DE RECIRCULAÇÃO
EXTENSÃO (m)		5,97		11,14		20,77		9,26		2,55
COTA TERR. (m)	849,00		849,00		849,00		849,00		849,00	849,00
COTA SOL. (m)	848,00		847,85		847,70		847,50		847,30	847,800 848,40
PROFUND. (m)	1,00		1,15		1,30		1,50		1,70	1,20 0,60
DIAM. (mm) – MAT.		DN 150 PVC OCRE		DN 150 PVC OCRE		DN 150 PVC OCRE		DN 150PVC OCRE		DN 400 PVC OCRE
DECLIV. (M/M)		0,0252		0,0135		0,0096		0,0216		0,2352


DESCARGA DS BAGs

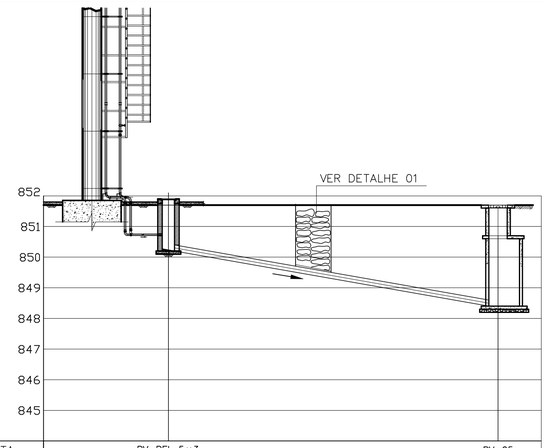

POÇO DE VISITA	PV-REL 5m3		PV-05
EXTENSÃO (m)		10,76	
COTA TERR. (m)	851,70		851,70
COTA SOL. (m)	850,20		848,40
PROFUND. (m)	1,50		3,30
DIAM. (mm) – MAT.		DN 300 PVC OCRE	
DECLIV. (M/M)		0,16,72	

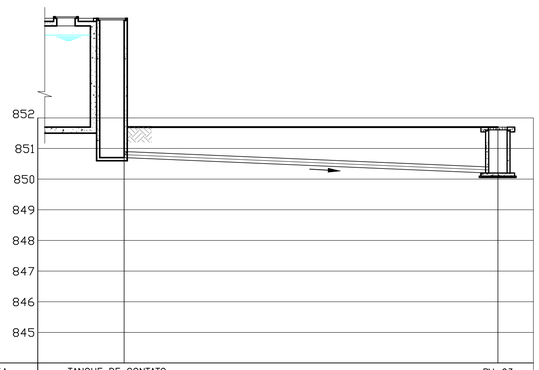

POÇO DE VISITA	TANQUE DE CONTATO		PV-03
EXTENSÃO (m)		12,20	
COTA TERR. (m)	851,70		851,70
COTA SOL. (m)	850,70		850,20
PROFUND. (m)	1,00		1,50
DIAM. (mm) – MAT.		DN 200 PVC OCRE	
DECLIV. (M/M)		0,0409	

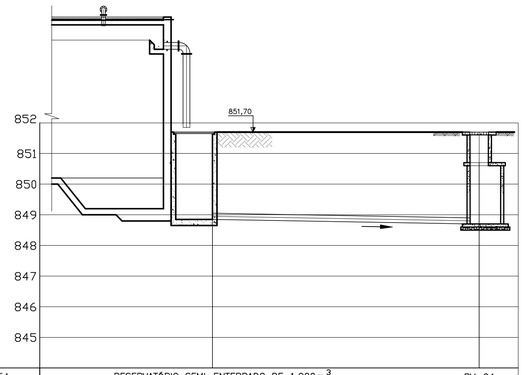

POÇO DE VISITA	RESERVATÓRIO SEMI-ENTERRADO DE 1.000m³		PV-04
EXTENSÃO (m)		8,71	
COTA TERR. (m)	851,70		851,70
COTA SOL. (m)	848,85		848,70
PROFUND. (m)	2,85		3,00
DIAM. (mm) – MAT.		DN 200 PVC OCRE	
DECLIV. (M/M)		0,0172	

LETRA	DATA	ASSINATURA	DESCRIÇÃO

REVISÕES

Despro — DESENVOLVIMENTO DE PROJETOS

CONTRATO Nº	ART Nº
010/2025	MG20254379414
PROJETO Nº	–

RESPONSÁVEL TECNICO	COORDENADOR DA EMPRESA PROJETISTA	PROJETISTA
ENGº ALBERTO OLIVEIRA CHAVES CREA 68.765/D	ALBERTO OLIVEIRA CHAVES CREA 68.765/D	GILDO

SISTEMA DE ABASTECIMENTO DE ÁGUA

UNIDADE DE TRATAMENTO DE RESÍDUOS – UTR

INTERLIGAÇÃO

PERFIS

DATA: OUT/2025 | ESCALA: INDICADA | TIPO: BS | FOLHA: 01/01

APROVADO	VISTO	VISTO	VISTO
DIRETOR	ENGENHEIRA	ACESSOR TECNICO	

GUANHÃES – MG

SERVIÇO AUTÔNOMO DE ÁGUA E ESGOTO

NOME DO ARQUIVO DIGITAL

A1