

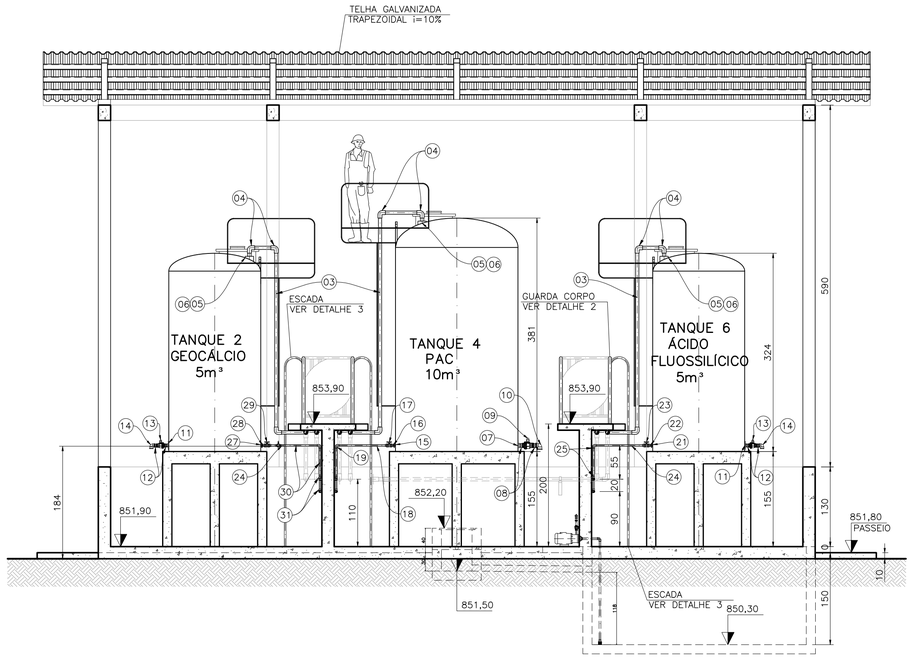



CORTE A–A
ESCALA 1:50

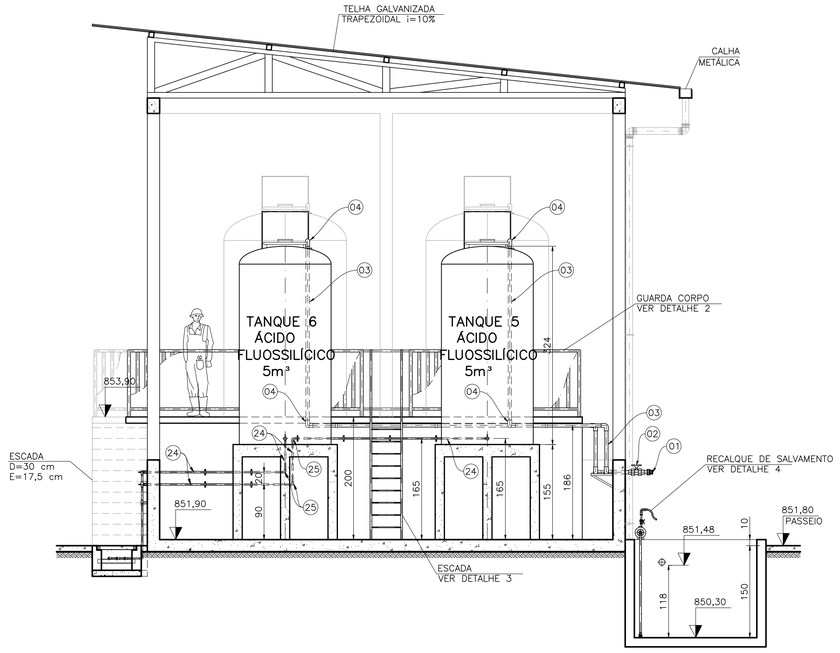

CORTE B–B
ESCALA 1:50

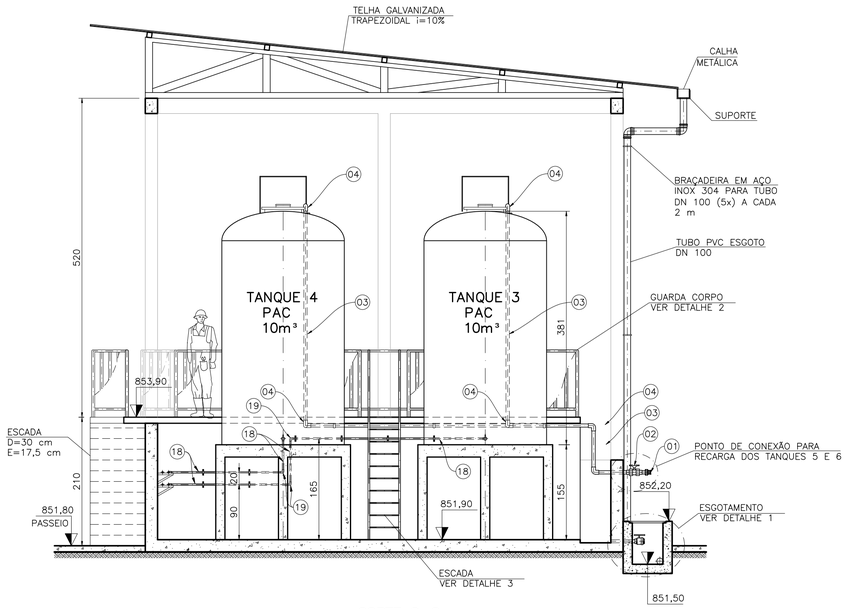

CORTE C–C
ESCALA 1:50

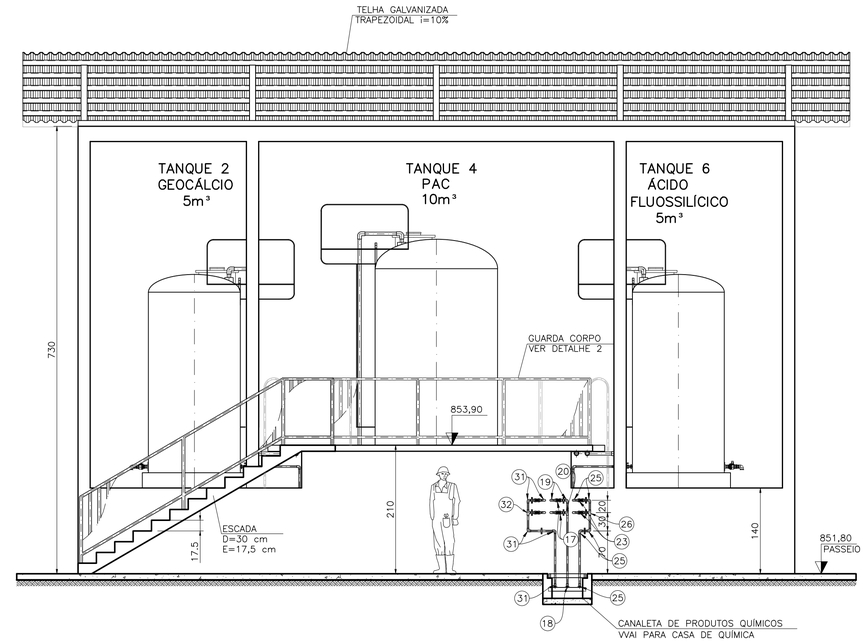

VISTA
ESCALA 1:50

NOTAS:

1. COTAS E MEDIDAS EM METROS, DIÂMETROS EM MILÍMETROS, SALVO INDICAÇÃO CONTRÁRIA;
2. ENCAIXE RAPIDO EM POLIPROPILENO – TUBO DE ALIMENTAÇÃO EM POLIPROPILENO DE 85 PN 6 DIN 8077/8078;
3. REFERÊNCIA: 13m3/h – 8mca – 0,5cv (RECALQUE DE SALVAMENTO);
4. NOS TAMPOS DOS TANQUES DO ALCALINIZANTE DEVEM SER FIXADOS AGITADORES COM HASTES E IMPELIDORES EM AÇO CARBONO E REVESTIDOS EM POLIETILENO – REFERÊNCIA: TRIFÁSICO, POT. 3CV, 4 POLOS, 1700RPM;
5. AS DIMENSÕES DOS TANQUES DE REFERÊNCIA. PODEM VARIAR DE ACORDO COM FABRICANTE. ADAPTADOR ROSCÁVEL COM FLANGE E ANEL (ALIMENTAÇÃO E DESCARGA) INCLUSOS.

LETRA	DATA	ASSINATURA	DESCRIÇÃO
C			
B			
A	20/10/2025	MTL	EMISSÃO INICIAL

REVISÕES

Despro
GERENCIAMENTO DE PROJETOS

CONTRATO Nº 010/2025	ART Nº MG20254379414	
PROJETO Nº –		
RESPONSÁVEL TECNICO: ENGº ALBERTO OLIVEIRA CHAVES CREA 68.765/D	COORDENADOR DA EMPRESA PROJETISTA: ALBERTO OLIVEIRA CHAVES CREA 68.765/D	PROJETISTA: MARCO TÚLIO

SISTEMA DE ABASTECIMENTO DE ÁGUA
ESTAÇÃO DE TRATAMENTO DE ÁGUA
PLATAFORMA DE ARMAZENAMENTO DOS TANQUES DE PRODUTOS QUÍMICOS
CORTES E VISTA

DATA: OUT/2025		
ESCALA: INDICADA		
TIPO: BS	FOLHA: 02/03	

APROVADO	VISTO	VISTO	VISTO
DIRETOR	ENGENHEIRA	ACESSOR TECNICO	

GUANHÃES – MG
SERVIÇO AUTÔNOMO DE ÁGUA E ESGOTO

NOME DO ARQUIVO DIGITAL
PLATAFORMA DE PRODUTOS QUÍMICOS

A1