
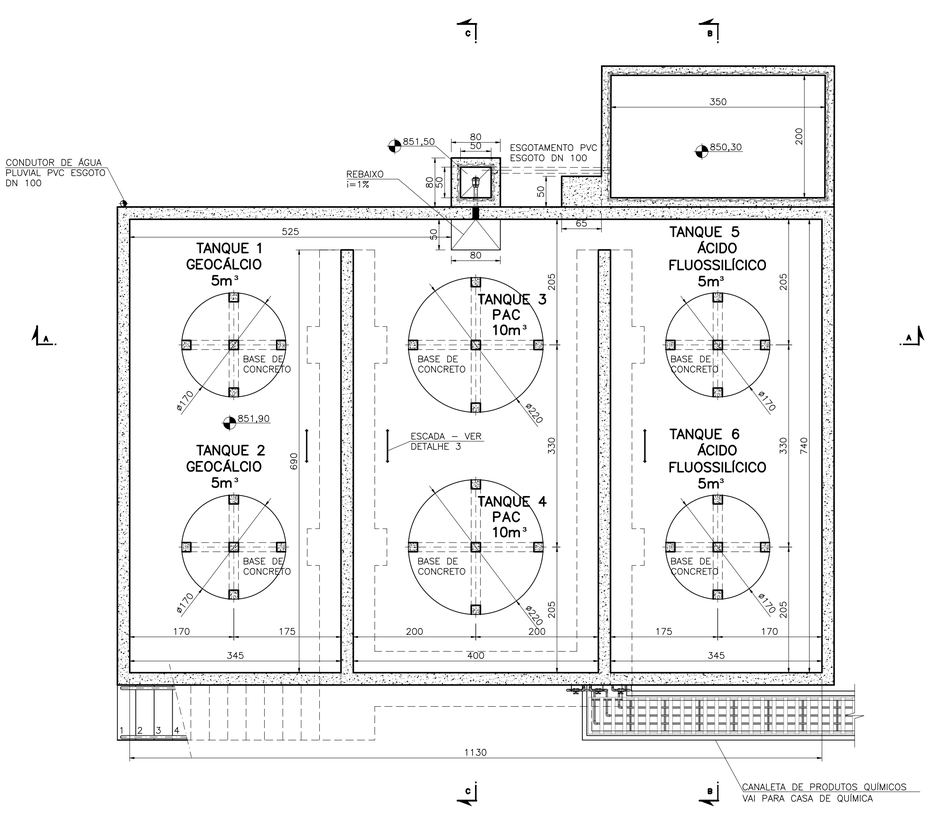



PLANTA NÍVEL 853,000 m
ESCALA 1:50

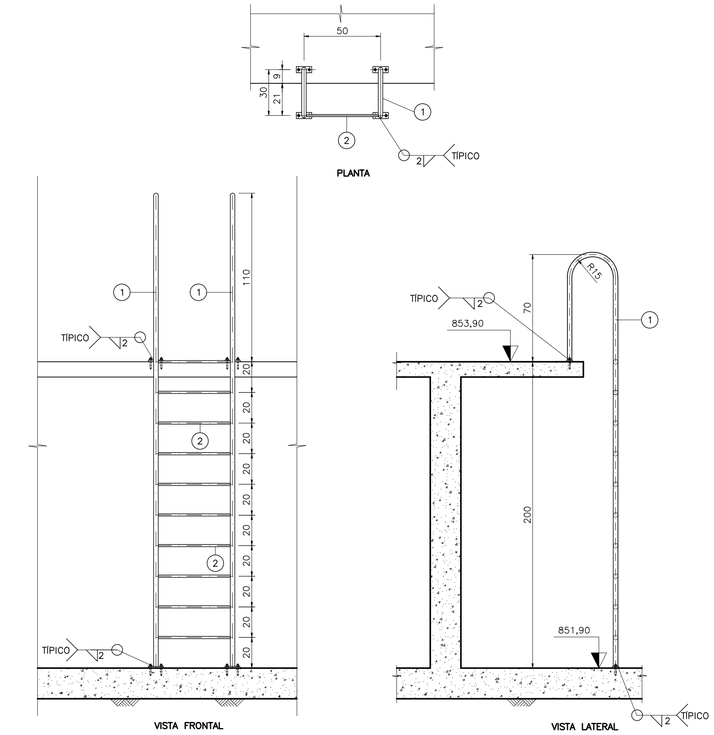


ESCADA DE MARINHEIRO – 3x

Nº	DESCRIÇÃO	COMPRIMENTO	DIAMETRO	QUANTIDADE
1	TUBO AÇO INOX AISI 304	L=3,60m	50mm	2
2	TUBO AÇO INOX AISI 304	L=0,47m	38mm	10


DETALHE 3
ESCADA DE MARINHEIRO
ESC. 1:20

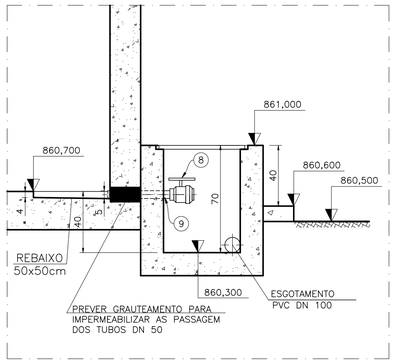

DETALHE 1
ESGOTAMENTO
ESCALA 1:20

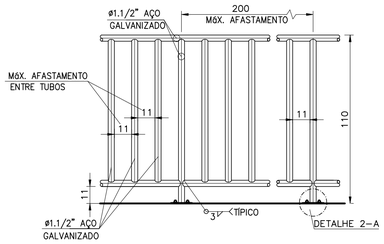


VISTA FRONTAL
ESC. 1:20

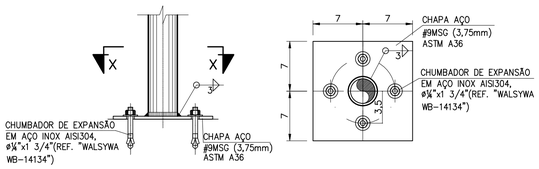


DETALHE 2–A
SEM ESC.

CORTE X–X
SEM ESC.

DETALHE 2 – GUARDA CORPO

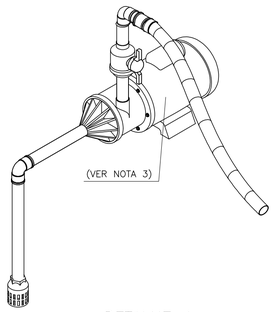

DETALHE 4
PERSPECTIVA
RECALQUE DE SALVAMENTO
SEM ESCALA

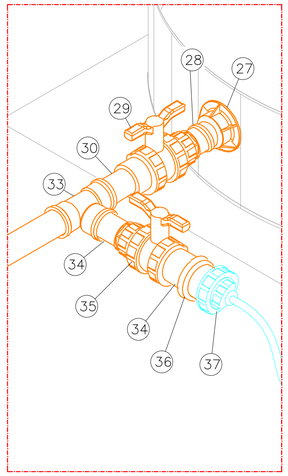

DETALHE 5–LAVAGEM DAS LINHAS DE ALCALINIZANTE
SEM ESC.

NOTAS:

1. COTAS E MEDIDAS EM METROS, DIÂMETROS EM MILÍMETROS, SALVO INDICAÇÃO CONTRÁRIA;
2. ENGATE RAPIDO EM POLIPROPILENO – TUBO DE ALIMENTAÇÃO EM POLIPROPILENO DE 85 PN 6 DIN 8077/8078;
3. REFERÊNCIA: 13m3/h – 8mca – 0,5cv (RECALQUE DE SALVAMENTO);
4. NOS TAMPOS DOS TANQUES DO ALCALINIZANTE DEVEM SER FIXADOS AGITADORES COM HASTES E IMPELIDORES EM AÇO CARBONO E REVESTIDOS EM POLIETILENO – REFERÊNCIA: TRIFÁSICO, POT. 3CV, 4 POLOS, 1700RPM;
5. AS DIMENSÕES DOS TANQUES DE REFERÊNCIA. PODEM VARIAR DE ACORDO COM FABRICANTE. ADAPTADOR ROSCÁVEL COM FLANGE E ANEL (ALIMENTAÇÃO E DESCARGA) INCLUSOS.

LETRA	DATA	ASSINATURA	DESCRIÇÃO
C			
B			
A	20/10/2025	MTL	EMISSÃO INICIAL

REVISÕES

Despro – DESENVOLVIMENTO DE PROJETOS

CONTRATO Nº	010/2025
ART Nº	MG20254379414
PROJETO Nº	–
RESPONSÁVEL TÉCNICO	ENGº ALBERTO OLIVEIRA CHAVES CREA 68.765/D
COORDENADOR DA EMPRESA PROJETISTA	ALBERTO OLIVEIRA CHAVES CREA 68.765/D
PROJETISTA	MARCO TÚLIO
DATA	OUT/2025
ESCALA	INDICADA
TIPO	BS
FOLHA	03/03

SISTEMA DE ABASTECIMENTO DE ÁGUA
ESTAÇÃO DE TRATAMENTO DE ÁGUA
PLATAFORMA DE ARMAZENAMENTO DOS TANQUES DE PRODUTOS QUÍMICOS
PLANTA E DETALHES

APROVADO	VISTO	VISTO	VISTO
DIRETOR	ENGENHEIRA	ACESSOR TECNICO	

GUANHÃES – MG
SERVIÇO AUTÔNOMO DE ÁGUA E ESGOTO

NOME DO ARQUIVO DIGITAL
PLATAFORMA DE PRODUTOS QUÍMICOS

A1