




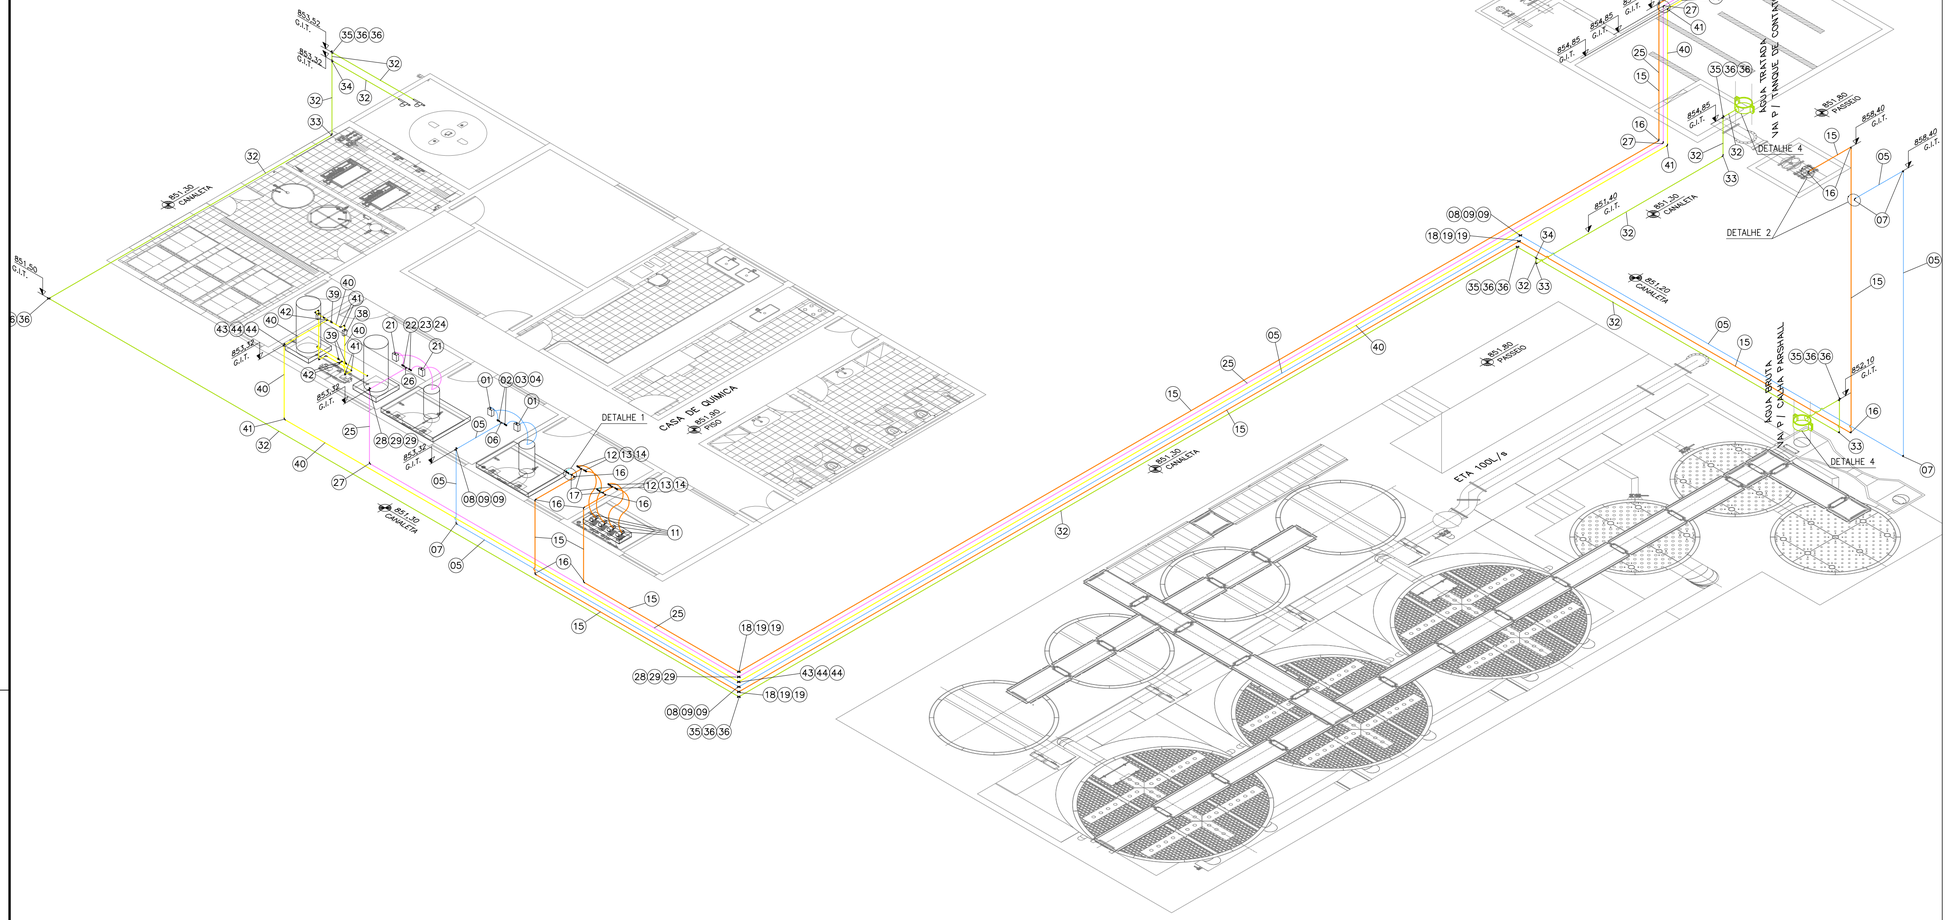


DETALHE 2 – APLICAÇÃO GEOCÁLCIO E PAC
ESC.: 1/10

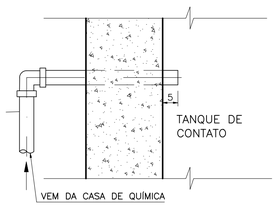

DETALHE 3 – APLICAÇÃO GEOCÁLCIO, FLUOR ORTOPOLIFOSFATO
ESC.: 1/10

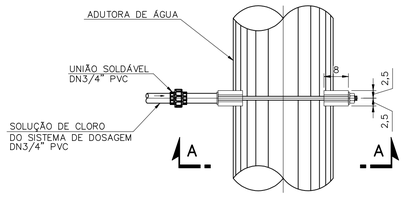

PLANTA
ESCALA 1:5

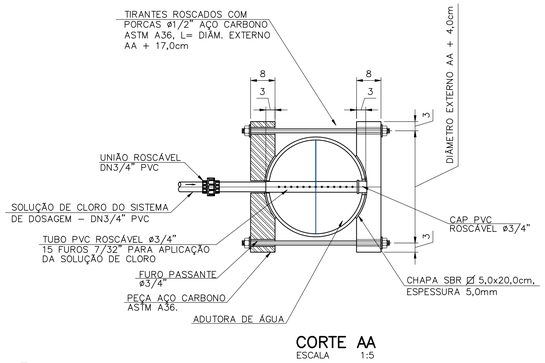

CORTE AA
ESCALA 1:5

DETALHE 4
APLICAÇÃO DE CLORO TUBULAÇÃO (2X)

LEGENDAS:

- PAC (COAGULANTE)
- HIDRÓXIDO DE CÁLCIO EM SUSPENSÃO AQUOSA–GEOCÁLCIO (ALCALINIZANTE)
- ÁCIDO FLUOSILÍCICO (FLUOR)
- HIDROGERON (CLORO)
- ORTOPOLIFOSFATO

NOTAS:

1. COTAS E MEDIDAS EM METROS, DIÂMETROS EM MILÍMETROS, SALVO INDICAÇÃO CONTRÁRIA;
2. DIMENSÕES DO TANQUE DE REFERÊNCIA. PODEM VARIAR DE ACORDO COM FABRICANTE. ADAPTADOR ROSCÁVEL COM FLANGE E ANEL (ALIMENTAÇÃO E DESCARGA) INCLUSOS.

LETRA	DATA	ASSINATURA	DESCRIÇÃO
C			
B			
A	20/10/2025	MTL	EMISSÃO INICIAL

REVISÕES

Despro – DESENVOLVIMENTO DE PROJETOS

CONTRATO Nº	010/2025
ART Nº	MG20254379414
PROJETO Nº	–

RESPONSÁVEL TÉCNICO: ENGº ALBERTO OLIVEIRA CHAVES CREA 68.765/D
COORDENADOR DA EMPRESA PROJETISTA: ALBERTO OLIVEIRA CHAVES CREA 68.765/D
PROJETISTA: MARCO TÚLIO

SISTEMA DE ABASTECIMENTO DE ÁGUA
ESTAÇÃO DE TRATAMENTO DE ÁGUA
INSTALAÇÕES DE PROCESSO
LINHAS DE DOSAGENS DOS PRODUTOS QUÍMICOS – APLICAÇÃO DOS PRODUTOS

DATA	OUT/2025
ESCALA	INDICADA
TIPO	BS
FOLHA	01/02

APROVADO	VISTO	VISTO	VISTO
DIRETOR	ENGENHEIRA	ACESSOR TECNICO	

SAAE

GUANHÃES – MG
SERVIÇO AUTÔNOMO DE ÁGUA E ESGOTO

NOME DO ARQUIVO DIGITAL
PLATAFORMA DE PRODUTOS QUÍMICOS

A1