

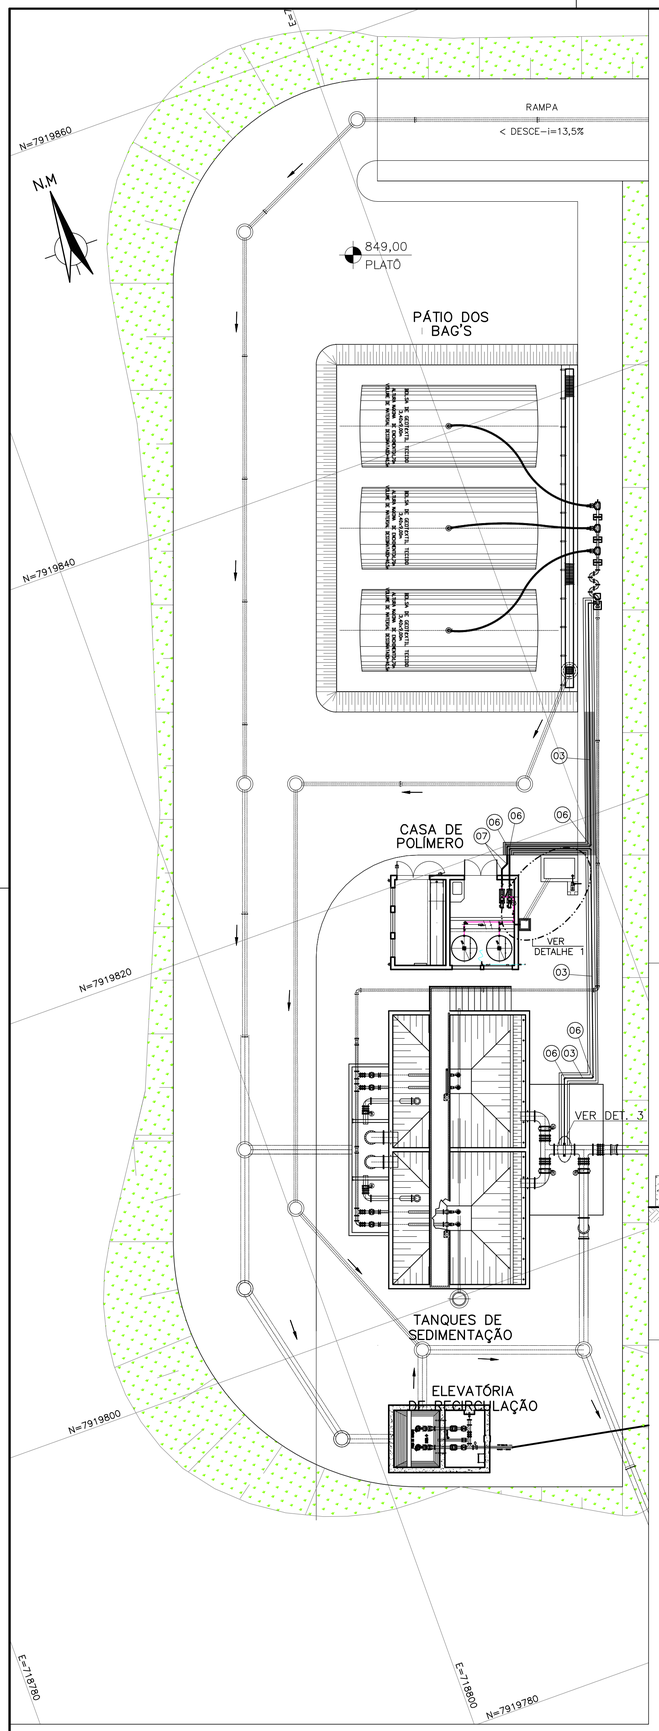



PLANTA DA UTR
ESCALA 1:150

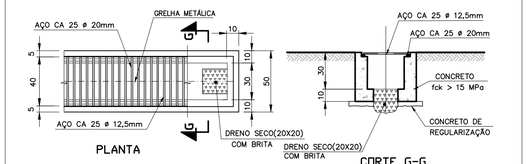


CANALETA COM GRELHA PARA LINHA DE POLÍMERO
DETALHE-1
ESC.: 1:25

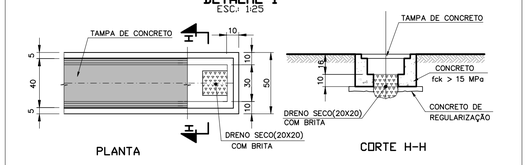


CANALETA COM TAMPA DE CONCRETO PARA LINHA DE POLÍMERO
DETALHE-2
ESC.: 1:25
(DIMENSÕES EM CENTÍMETRO)

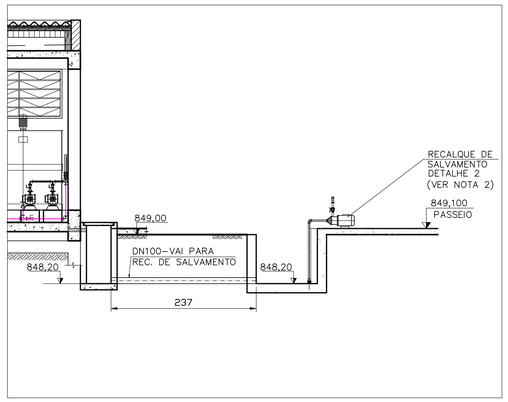


DETALHE 1
ESCALA 1:50

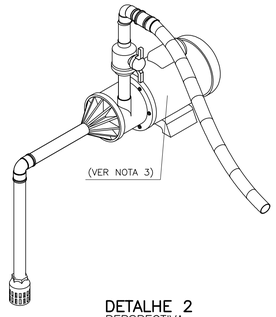

DETALHE 2
PERSPECTIVA
RECALQUE DE SALVAMENTO
SEM ESCALA

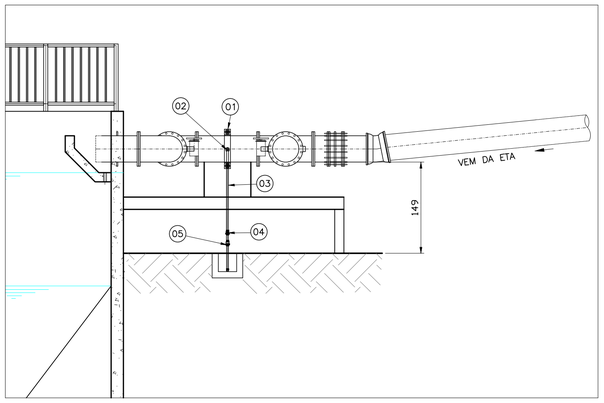

DETALHE 3
ESCALA 1:50

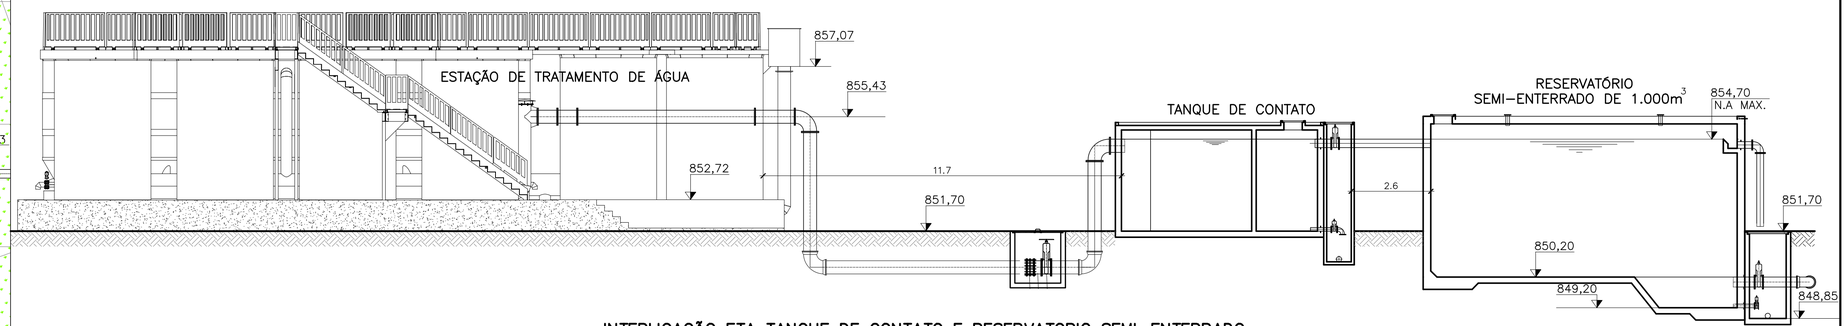

INTERLIGAÇÃO ETA TANQUE DE CONTATO E RESERVATORIO SEMI-ENTERRADO
ESCALA 1:100

RELAÇÃO DE MATERIAIS

ITEM	DESCRIÇÃO	DIÂM.	UNID.	QUANT.
	APLICAÇÃO DE POLÍMERO			
01	COLAR DE TOMADA F°F°	100x3/4"	cj	01
02	JOELHO DE 90° PVC SOLDÁVEL	32	PÇ	02
03	TUBO PVC RÍGIDO SOLDÁVEL	32	m	40
04	REGISTRO ESFERA VS SOLDÁVEL	32	PÇ	01
05	VÁLVULA DE RETENÇÃO PVC SOLDÁVEL	32	PÇ	01
06	CURVA DE 90° PVC SOLDÁVEL	32	PÇ	06
07	JOELHO 45° PVC SOLDÁVEL	32	PÇ	02

NOTAS:

1. COTAS E MEDIDAS EM METROS, DIÂMETROS EM MILÍMETROS, SALVO INDICAÇÃO CONTRÁRIA;
2. REFERÊNCIA: 13m3/h – 8mca – 0,5cv (RECALQUE DE SALVAMENTO);

LETRA	DATA	ASSINATURA	DESCRIÇÃO

REVISÕES

Despro — DESENVOLVIMENTO DE PROJETOS

CONTRATO Nº	010/2025
ART Nº	MG20254379414
PROJETO Nº	–
RESPONSÁVEL TÉCNICO	ENGº ALBERTO OLIVEIRA CHAVES CREA 68.765/D
COORDENADOR DA EMPRESA PROJETISTA	ALBERTO OLIVEIRA CHAVES CREA 68.765/D
PROJETISTA	GILDO
DATA	OUT/2025
ESCALA	INDICADA
TIPO / FOLHA	BS / 01/01

SISTEMA DE ABASTECIMENTO DE ÁGUA
UNIDADE DE TRATAMENTO DE RESÍDUOS – UTR
PLANTA GERAL
PLANTA, CORTES, DETALHES E RELAÇÃO DE MATERIAIS

APROVADO	VISTO	VISTO	VISTO
DIRETOR	ENGENHEIRA	ACESSOR TECNICO	

SAAE
GUANHÃES – MG
SERVIÇO AUTÔNOMO DE ÁGUA E ESGOTO

NOME DO ARQUIVO DIGITAL

A1