


PLANTA
ESCALA 1:100

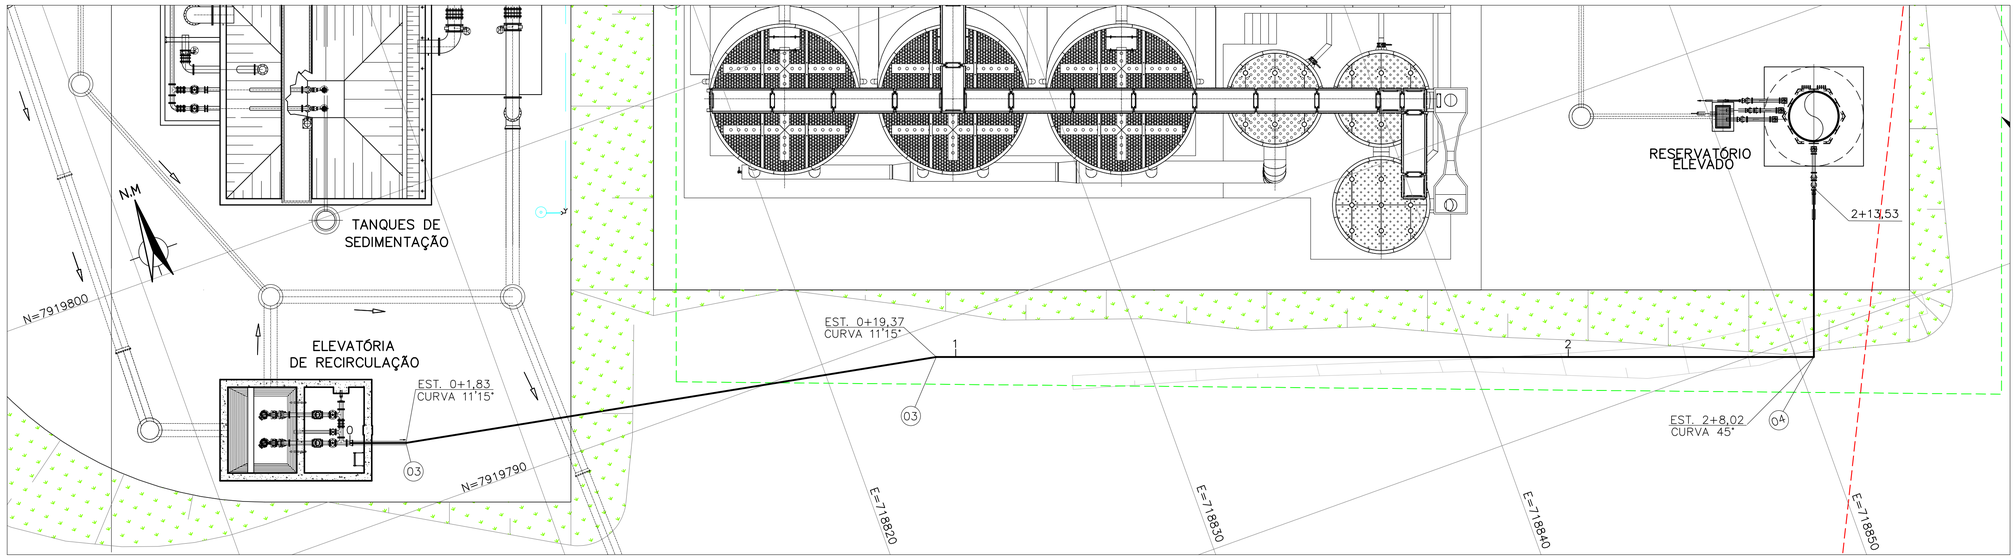

ESTACA	0	0+8,06	0+10,06	1	2	2+13,53
EXTENSÃO (m)	8,04	2,02		43,47		
COTA TERR. (m)	849,000	849,000	852,000		851,700	
COTA SOL. (m)	847,980	848,370	850,000		851,460	
PROFUND. (m)						
TQ/REBAIXO (m)						
DIAM. (mm) – MAT.				DN100 F°F°		
DECLIV. (M/M)				0,0335		

PERFIL
ESCALA 1:100

RECALQUE DA ELEVATÓRIA DE RECIRCULAÇÃO

RELAÇÃO DE MATERIAIS

ITEM	DESCRIÇÃO	DIAM.	UNID.	QUANT.
01	TUBO COM PONTA E BOLSA F°F°	100	m	54,00
02	CURVA 45° COM BOLSAS	100	PÇ	02
03	CURVA 11°15' COM BOLSAS	100	PÇ	02
04	CURVA 90° COM BOLSAS	100	PÇ	01

LETRA	DATA	ASSINATURA	DESCRIÇÃO

REVISÕES

Despro — DESENVOLVIMENTO DE PROJETOS

CONTRATO Nº 010/2025 | ART Nº MG20254379414 | PROJETO Nº –

RESPONSÁVEL TÉCNICO: ENG° ALBERTO OLIVEIRA CHAVES CREA 68.765/D
COORDENADOR DA EMPRESA PROJETISTA: ALBERTO OLIVEIRA CHAVES CREA 68.765/D
PROJETISTA: GILDO

SISTEMA DE ABASTECIMENTO DE ÁGUA

UNIDADE DE TRATAMENTO DE RESÍDUOS – UTR

RECALQUE DA ELEVATÓRIA DE RECIRCULAÇÃO

PLANTA E PERFIL

DATA: OUT/2025 | ESCALA: INDICADA | TIPO: BS | FOLHA: 01/01

APROVADO: DIRETOR | VISTO: ENGENHEIRA | VISTO: ACESSOR TECNICO | VISTO

GUANHÃES – MG

SERVIÇO AUTÔNOMO DE ÁGUA E ESGOTO

NOME DO ARQUIVO DIGITAL

A1