

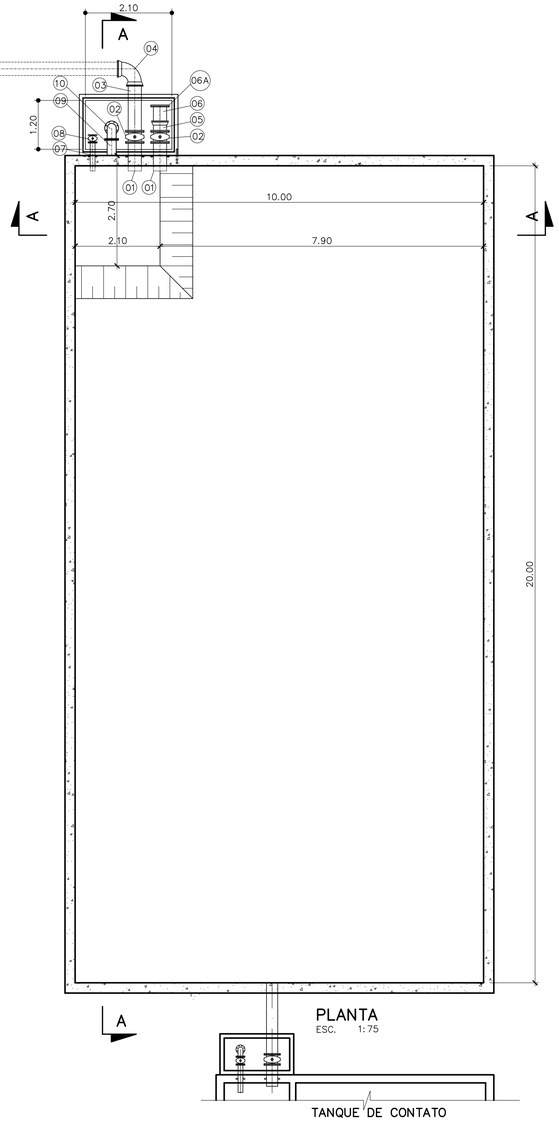



PLANTA
ESC. 1:75

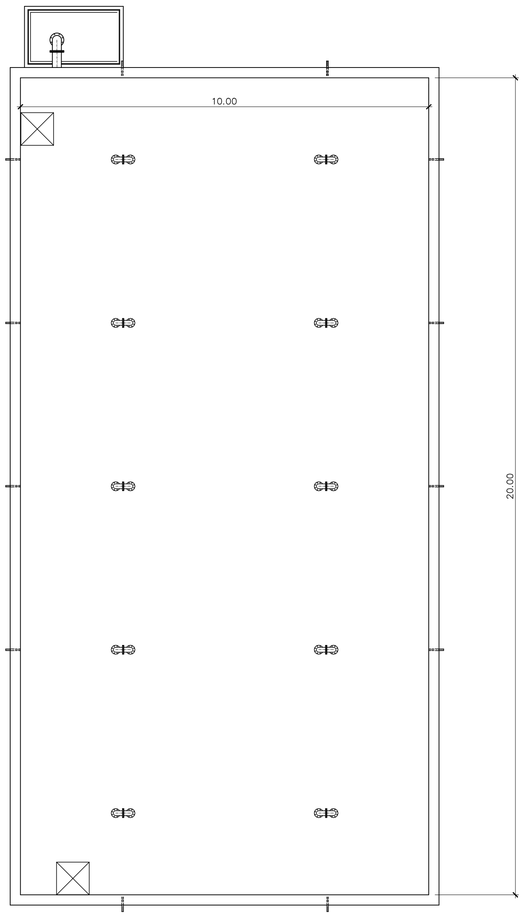


COBERTURA
ESC. 1:75

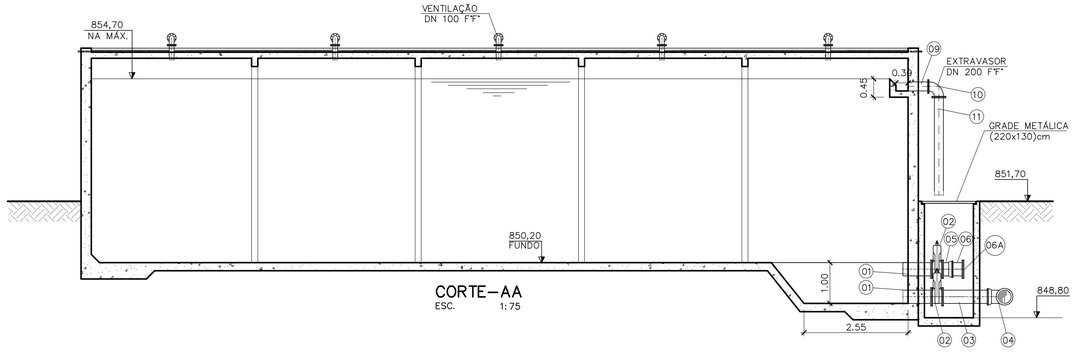


CORTE–AA
ESC. 1:75

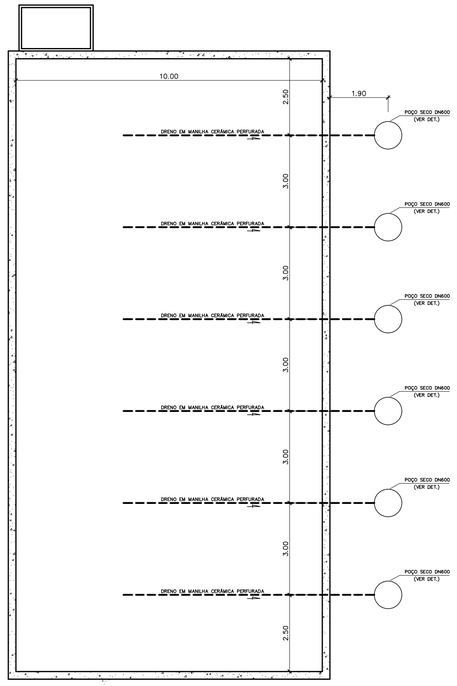


LOCAÇÃO DO DRENO
ESC. 1:100

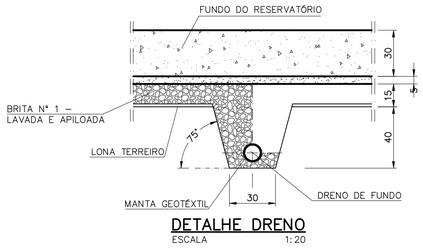


DETALHE DRENO
ESCALA 1:20

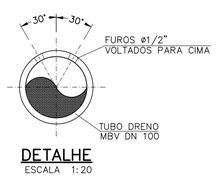


DETALHE
ESCALA 1:20

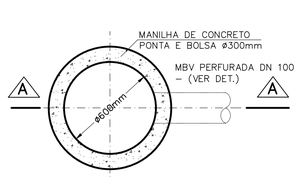

PLANTA
ESCALA 1:20

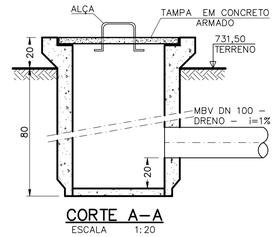

CORTE A–A
ESCALA 1:20

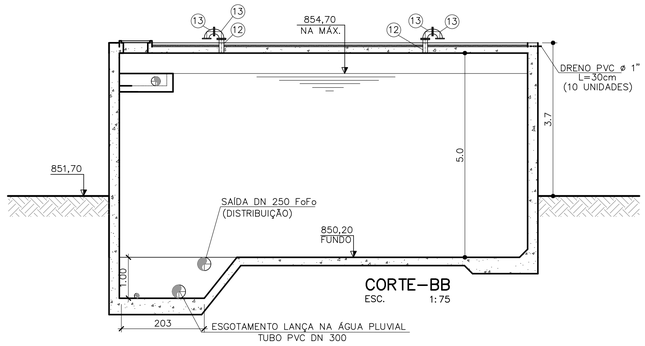

CORTE–BB
ESC. 1:75

TANQUE DE CONTATO

RELAÇÃO DE MATERIAIS

ITEM	DESCRIÇÃO	DIÂM.	UNID.	QUANT.
01	EXTREMIDADE FLANGE E PONTA COM ABA DE VEDAÇÃO FoFo – L=0,70m	300	PÇ	02
02	VÁLVULA GAVETA, COM FLANGES, COM CUNHA DE BORRACHA, COM CABEÇOTE	300	PÇ	02
03	TUBO COM FLANGE E PONTA FoFo – L=1,20m	300	PÇ	01
04	CURVA 90° COM BOLSAS JGS – FoFo	300	PÇ	01
05	EXTREMIDADE FLANGE E BOLSA JGS	300	PÇ	01
06	TUBO COM FLANGE E PONTA FoFo – L=0,50m	300	PÇ	01
06A	FANGE CEGO FoFo –	300	PÇ	01
07	EXTREMIDADE FLANGE E PONTA COM ABA DE VEDAÇÃO FoFo – L=0,70m	100	PÇ	01
08	VÁLVULA GAVETA, COM FLANGES, COM CUNHA DE BORRACHA, COM CABEÇOTE	100	PÇ	01
	EXTRAVASOR			
09	EXTREMIDADE FLANGE E PONTA COM ABA DE VEDAÇÃO FoFo – L=0,70m	200	PÇ	01
10	CURVA 90° COM FLANGES – FoFo	200	PÇ	01
11	TUBO COM FLANGE E PONTA FoFo – L=2,40m	200	PÇ	01
	VENTILAÇÃO			
12	EXTREMIDADE FLANGE E PONTA FoFo	200	PÇ	10
13	CURVA 90° COM FLANGES – FoFo	200	PÇ	20
	ACESSÓRIOS			
ARRUELA C/ ALMA METÁLICA P/ FLANGES		100	PÇ	21
ARRUELA C/ ALMA METÁLICA P/ FLANGES		200	PÇ	02
ARRUELA C/ ALMA METÁLICA P/ FLANGES		300	PÇ	05
PARAFUSO EM AÇO INOX, P/ FLANGES 16x80mm				168
PARAFUSO EM AÇO INOX, P/ FLANGES 20x90mm				16
PARAFUSO EM AÇO INOX, P/ FLANGES 24x100mm				60

LETRA	DATA	ASSINATURA	DESCRIÇÃO

REVISÕES

Despro – Gerenciamento de Projetos

CONTRATO Nº: 025/2022
ART Nº: MG20254072388
PROJETO Nº: –

RESPONSÁVEL TÉCNICO: ENGº ALBERTO OLIVEIRA CHAVES CREA 68.765/D
COORDENADOR DA EMPRESA PROJETISTA: ALBERTO OLIVEIRA CHAVES CREA 68.765/D
PROJETISTA: MARCO TULIO

SISTEMA DE ABASTECIMENTO DE ÁGUA
ESTAÇÃO DE TRATAMENTO DE ÁGUA
RESERVATÓRIO SEMI–ENTERRADO DE 1.000m³
PLANTA, CORTES, COBERTURA E DETALHES

DATA: SET/2025
ESCALA: INDICADA
TIPO: BS
FOLHA: xx/xx

APROVADO	VISTO	VISTO	VISTO
DIRETOR	ENGENHEIRA	ACESSOR TECNICO	

GUANHÃES – MG
SERVIÇO AUTÔNOMO DE ÁGUA E ESGOTO

NOME DO ARQUIVO DIGITAL: Impresso.dwg

A1