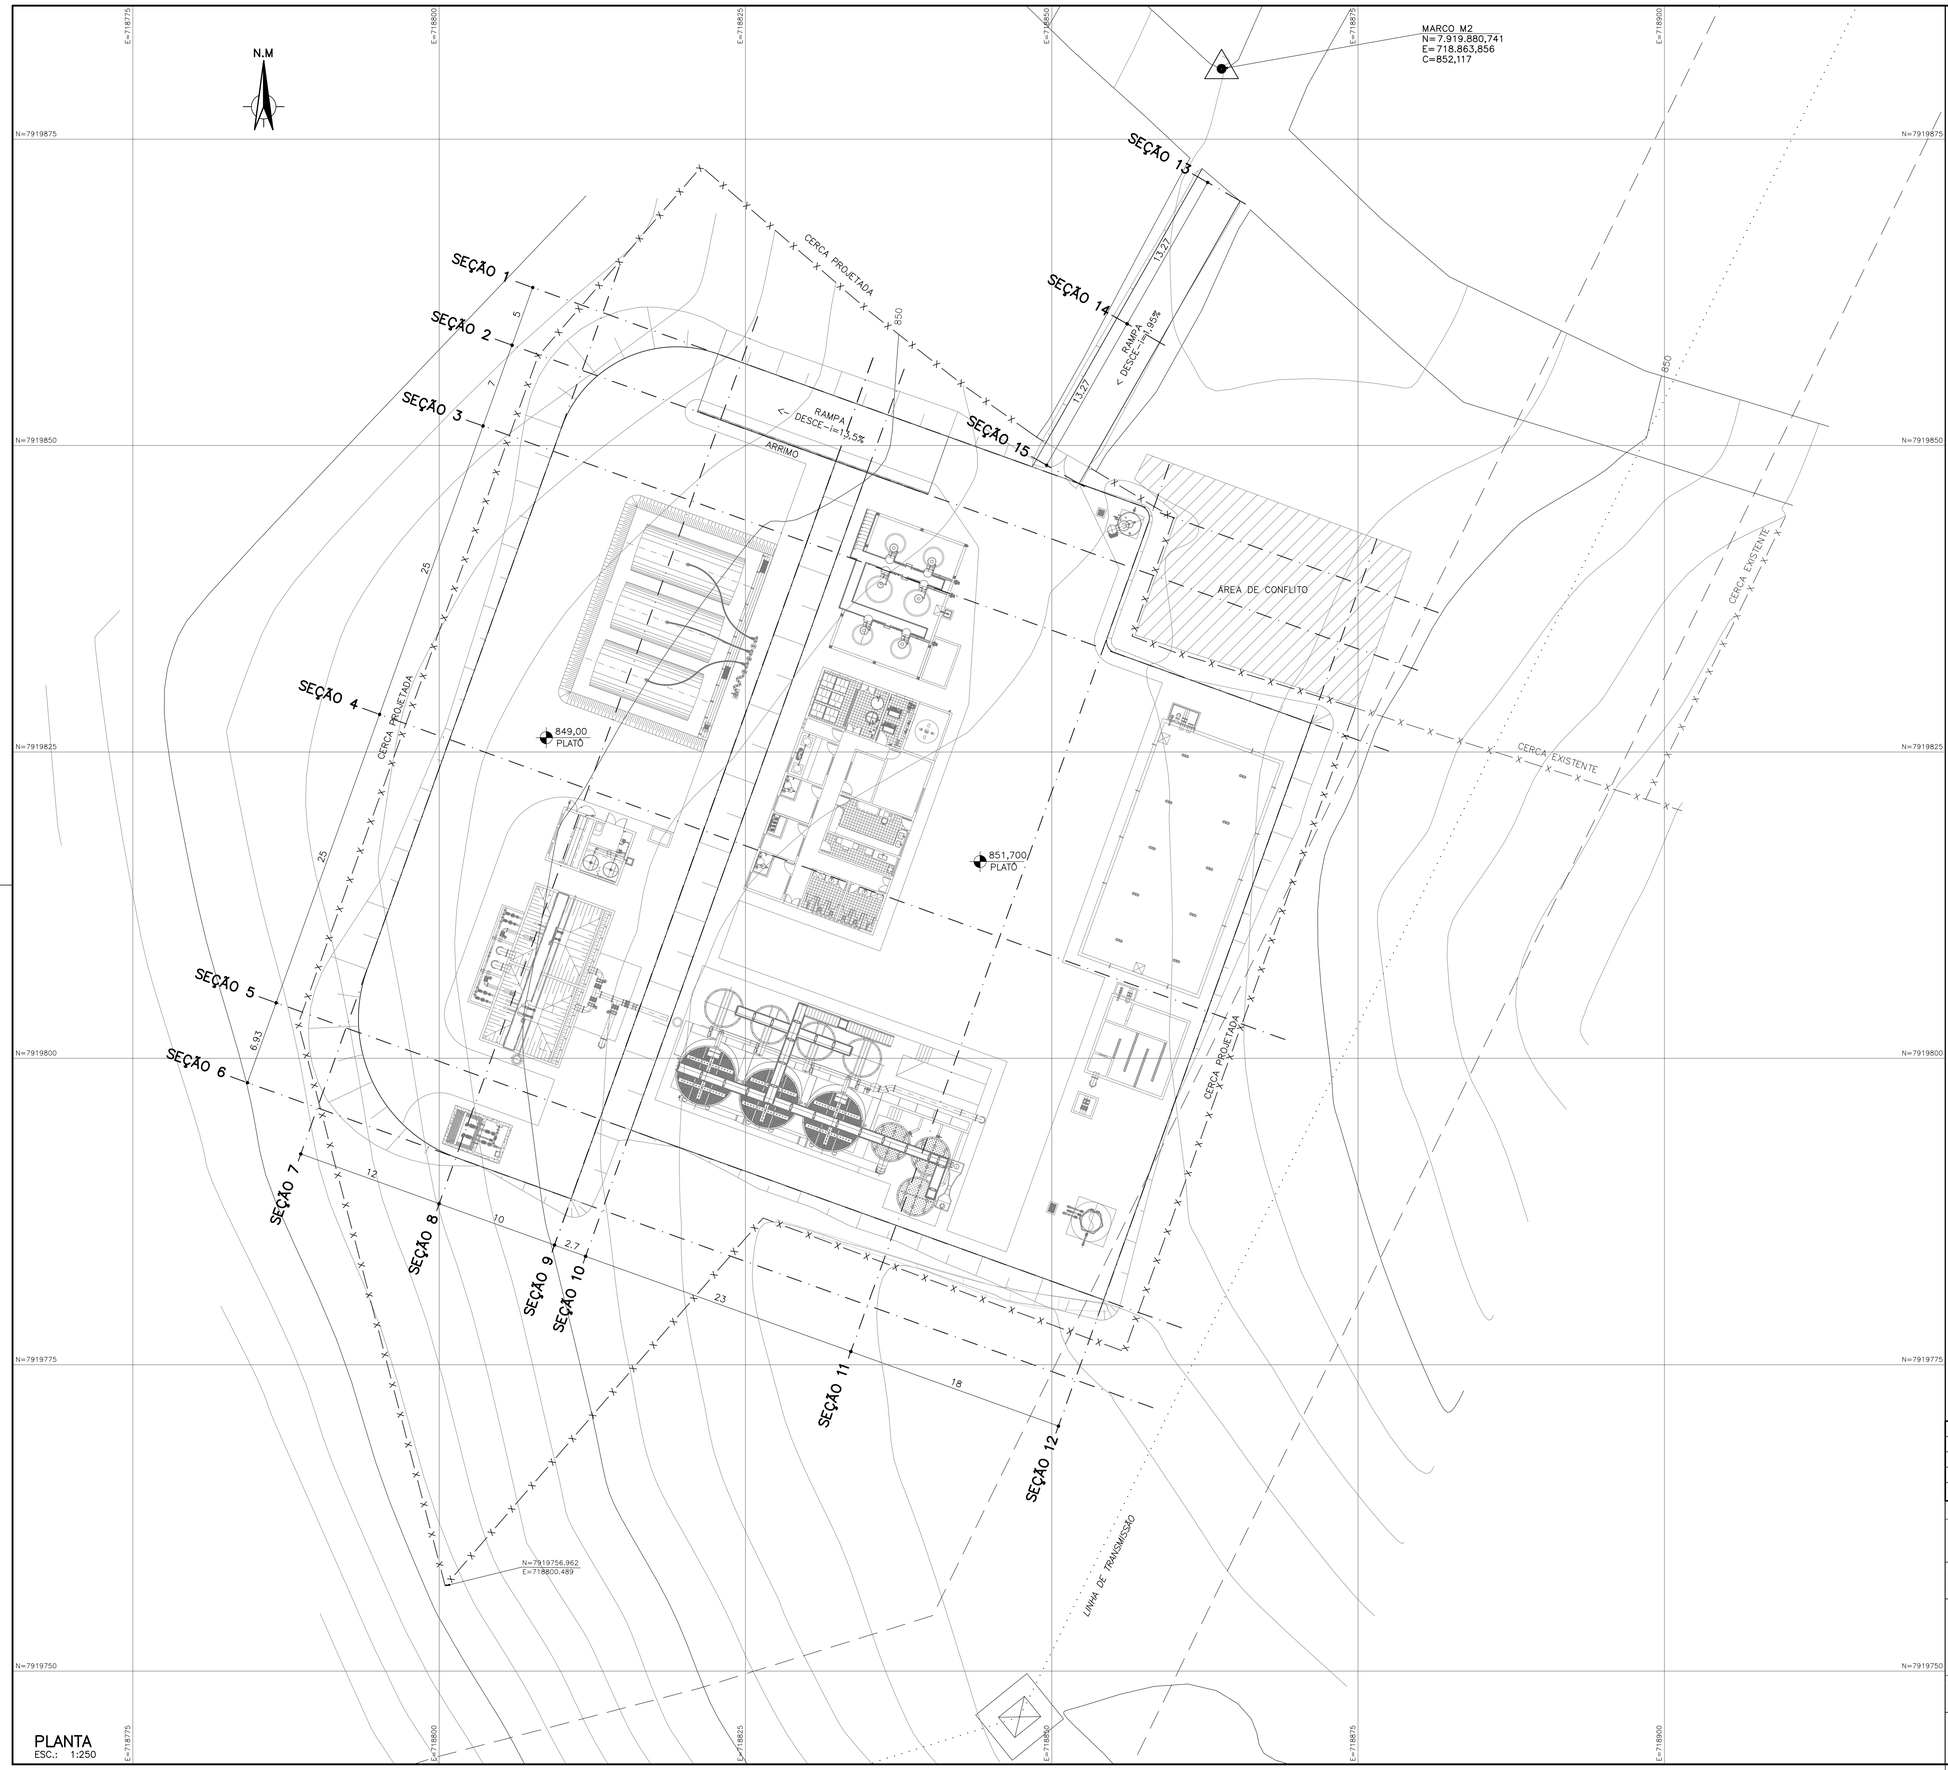


PLANTA
ESC.: 1:250

SEÇÕES MÉDIAS DE MOVIMENTO DE TERRA
ESTAÇÃO DE TRATAMENTO DE ÁGUA VOLUME MÉDIO DE CORTE = 2.149,57 m³ VOLUME MÉDIO DE ATERRO = 996,47 m³
TALUDE DE CORTE 1 / 1
TALUDE DE ATERRO 1 / 1,5

NOTAS:

1. ELEVAÇÕES EM METRO;
2. COORDENADAS GEORREFERENCIADAS AO SISTEMA GEODÉSICO BRASILEIRO, SIRGAS 2000, MERIDIANO CENTRAL 45°W.

   MARCOS DE REFERÊNCIA:

   M2
   N=7.919.880,741
   E=718.863,856
   Z=852,117

3. PARA CÁLCULO DO VOLUME FOI CALCULADA A MÉDIA DAS ÁREAS DE DUAS SEÇÕES E MULTIPICADA PELA DISTÂNCIA ENTRE ELAS.

   $V = \frac{(A1+A2)}{2} \times D$

LETRA	DATA	ASSINATURA	DESCRIÇÃO

REVISÕES

Despro
DESENVOLVIMENTO DE PROJETOS

CONTRATO Nº 010/2025	ART Nº MG20254379414
PROJETO Nº –	
RESPONSÁVEL TÉCNICO ENGº ALBERTO OLIVEIRA CHAVES CREA 68.765/D	COORDENADOR DA EMPRESA PROJETISTA ALBERTO OLIVEIRA CHAVES CREA 68.765/D
PROJETISTA MARCO TÚLIO	
DATA DEZ/2025	
ESCALA 1:250	
TIPO BS	FOLHA 01/02

SISTEMA DE ABASTECIMENTO DE ÁGUA
ESTAÇÃO DE TRATAMENTO DE ÁGUA – ETA
TERRAPLENAGEM
PLANTA

APROVADO	VISTO	VISTO	VISTO
DIRETOR	ENGENHEIRA	ACESSOR TECNICO	

GUANHÃES – MG
SERVIÇO AUTÔNOMO DE ÁGUA E ESGOTO

NOME DO ARQUIVO DIGITAL

A1