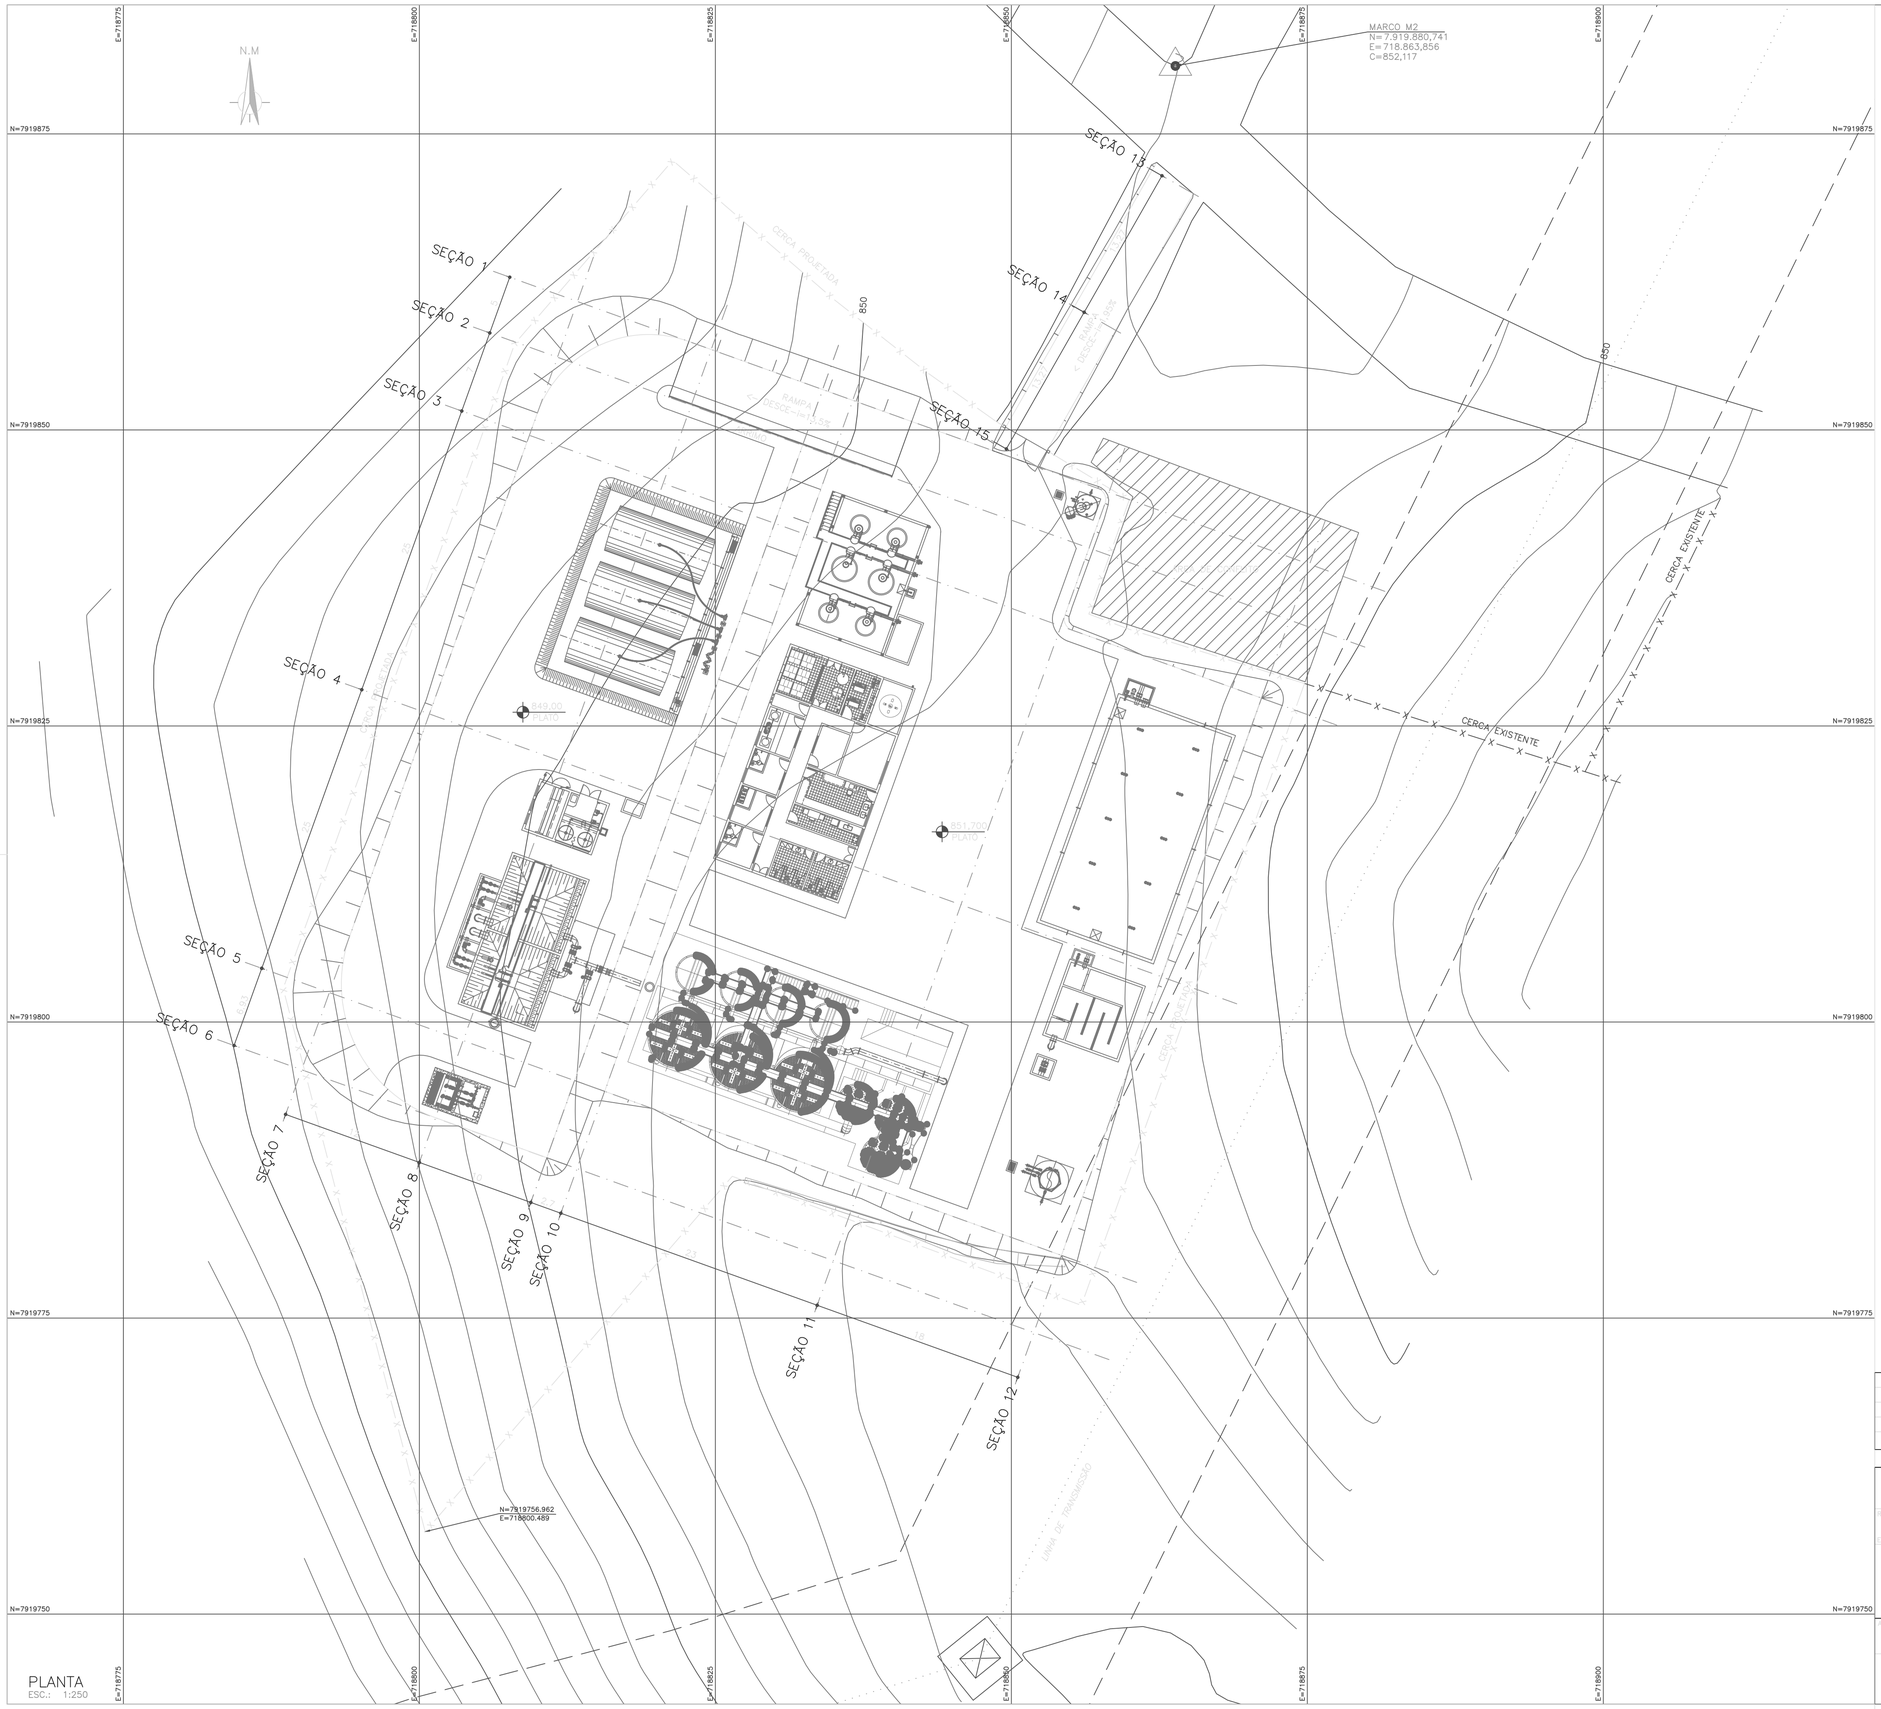


PLANTA
ESC.: 1:250

SEÇÕES MÉDIAS DE MOVIMENTO DE TERRA

ESTAÇÃO DE TRATAMENTO DE ÁGUA

VOLUME MÉDIO DE CORTE = 2.149,24 m³
VOLUME MÉDIO DE ATERRO = 1046,84 m³

TALUDE DE CORTE

1 : 1

TALUDE DE ATERRO

1 : 1,5

NOTAS:

1. ELEVAÇÕES EM METRO;
2. COORDENADAS GEORREFERENCIADAS AO SISTEMA GEODÉSICO BRASILEIRO, SIRGAS 2000, MERIDIANO CENTRAL 45°W.

   MARCOS DE REFERÊNCIA:

   M2
   N=7.919.880,741
   E=718.863,856
   Z=852,117

3. PARA CÁLCULO DO VOLUME FOI CALCULADA A MÉDIA DAS ÁREAS DE DUAS SEÇÕES E MULTIPICADA PELA DISTÂNCIA ENTRE ELAS;

$$V = \frac{(A1+A2)}{2} \times D$$

LETRA	DATA	ASSINATURA	DESCRIÇÃO

REVISÕES

Despro
DESENVOLVIMENTO DE PROJETOS

CONTRATO Nº 010/2025
ART Nº MG20254379414
PROJETO Nº –

RESPONSÁVEL TÉCNICO
ENG° ALBERTO OLIVEIRA CHAVES CREA 68.765/D

COORDENADOR DA EQUIPE PROJETISTA
ROBERTO CLEVISTON SOARES CREA 68.765/D

PROJETISTA
MARCOS TÚLIO

DATA DEZ/2025
ESCALA 1:250
TIPO BS FOLHA 01/02

SISTEMA DE ABASTECIMENTO DE ÁGUA
ESTAÇÃO DE TRATAMENTO DE ÁGUA – ETA
TERRAPLENAGEM
PLANTA

APROVADO	VISTO	VISTO	VISTO
DIRETOR	ENGENHEIRA	ACESSOR TECNICO	

GUANHÃES – MG
SERVIÇO AUTÔNOMO DE ÁGUA E ESGOTO

A1