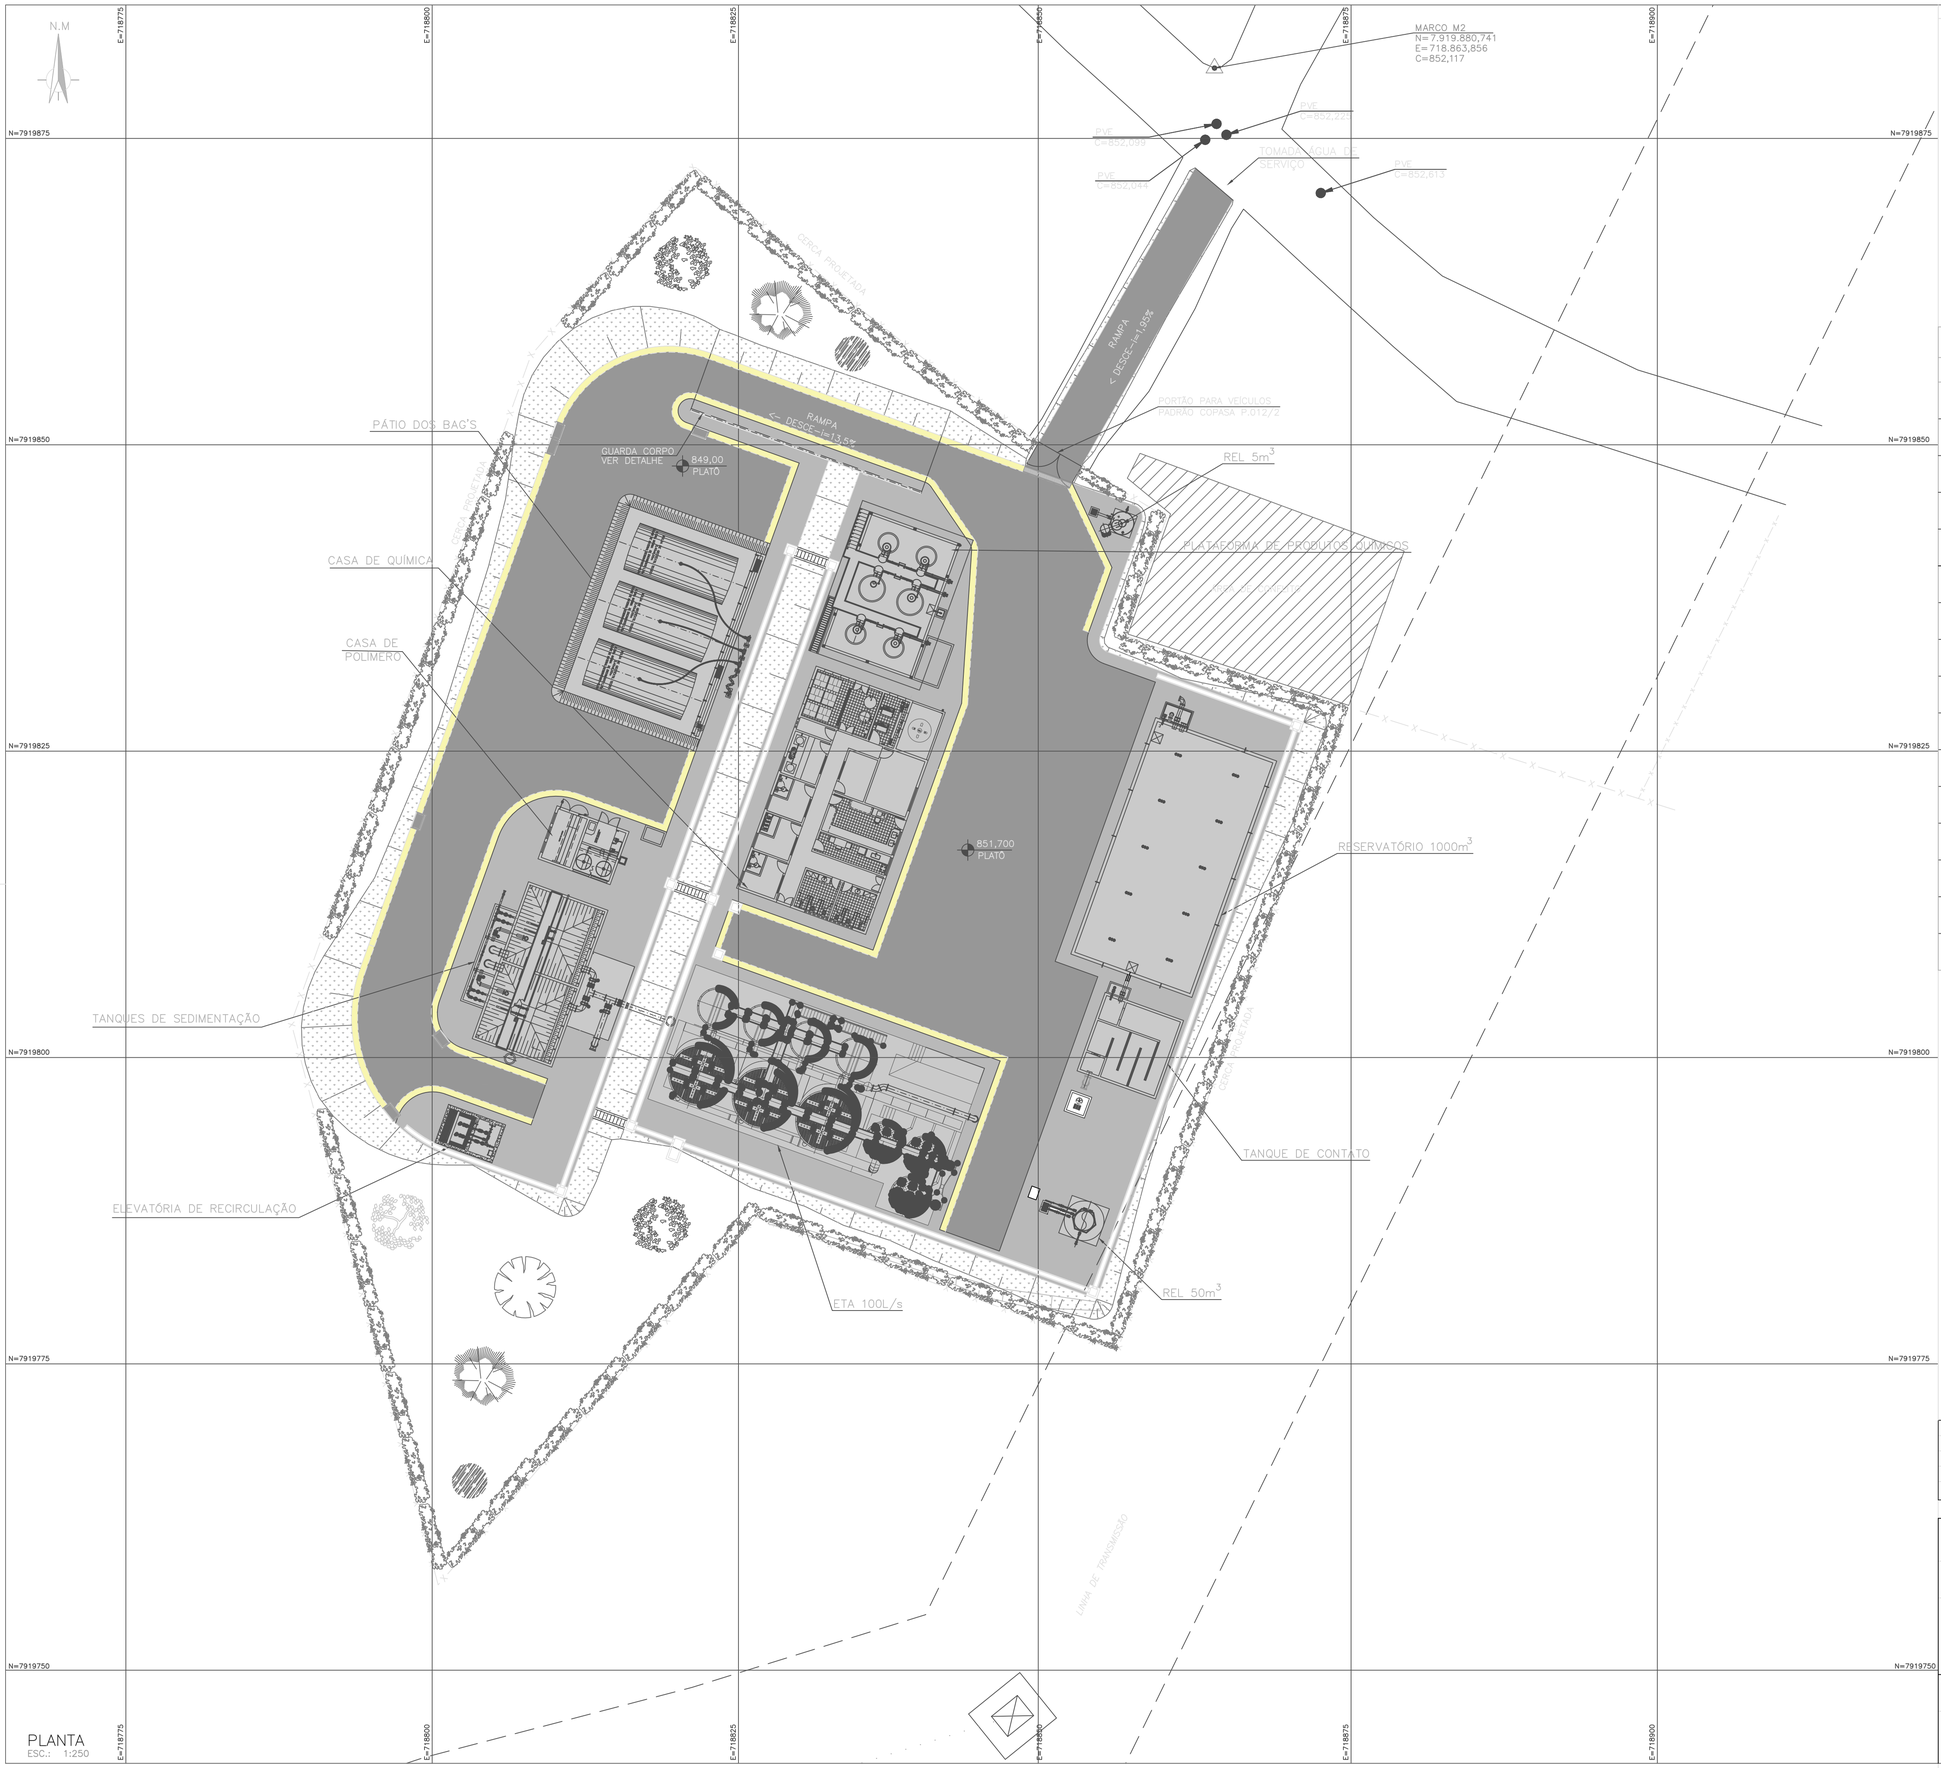


PLANTA
ESC.: 1:250

NOTAS:

1 – DIMENSÕES E ELEVAÇÕES EM METROS, DIAMÊTROS EM MILIMÊTROS E DECLIVIDADE EM PORCENTAGEM, SALVO INDICAÇÃO CONTRÁRIA.

LEGENDA E QUANTITATIVO DE URBANISMO E PAISAGISMO

LEGENDA	DESCRIÇÃO	UNID.	QUANT.
	UNIDADES PROJETADAS	–	–
	PAVIMENTAÇÃO ASFÁLTICA	m²	1.521,00
	BASE DE BICA CORRIDA	m³	304,20
	PISO CIMENTADO	m²	786,00
	GRAMA EM PLACAS	m²	555,00
	SANSÃO DO CAMPO (CERCA VIVA)	MUDA	1.086,00
	SARJETA	m	–
	TALUDE	–	–
	PORTÃO DE ACESSO PARA VEÍCULOS PADRÃO COPASA	UN	01
X	CERCA EM MOURÕES DE CONCRETO E ARAME FARPADO	m	650,00
	TIBOUCHINA GRANULOSA / QUARESMEIRA ROSA	MUDA	02
	TIBOUCHINA GRANULOSA / QUARESMEIRA ROXA	MUDA	01
	TABEBUIA SERRATIFOLIA / IPÊ AMARELO	MUDA	01
	BOUGAINVILLEA GLABRA / ROSEIRO	MUDA	02
	ÁRVORES NATIVAS DA REGIÃO	MUDA	02

LETRA	DATA	ASSINATURA	DESCRIÇÃO

REVISÕES

Despro
DESENVOLVIMENTO DE PROJETOS

CONTRATO Nº: 010/2025
ART Nº: MG20254379414
PROJETO Nº: –

RESPONSÁVEL TÉCNICO: ENG° ALBERTO OLIVEIRA CREA 68.765/D
COORDENADOR DA EMPRESA PROJETISTA: ALBERTO OLIVEIRA CREA 68.765/D
PROJETISTA: DIANA

DATA: OUT/2025
ESCALA: 1: 250
TIPO: BS
FOLHA: 01/01

APROVADO: DIRETOR
VISTO: ENGENHEIRA
VISTO: ACESSOR TÉCNICO
DATA:

SAAE

GUANHÃES – MG
SERVIÇO AUTÔNOMO DE ÁGUA E ESGOTO

A1