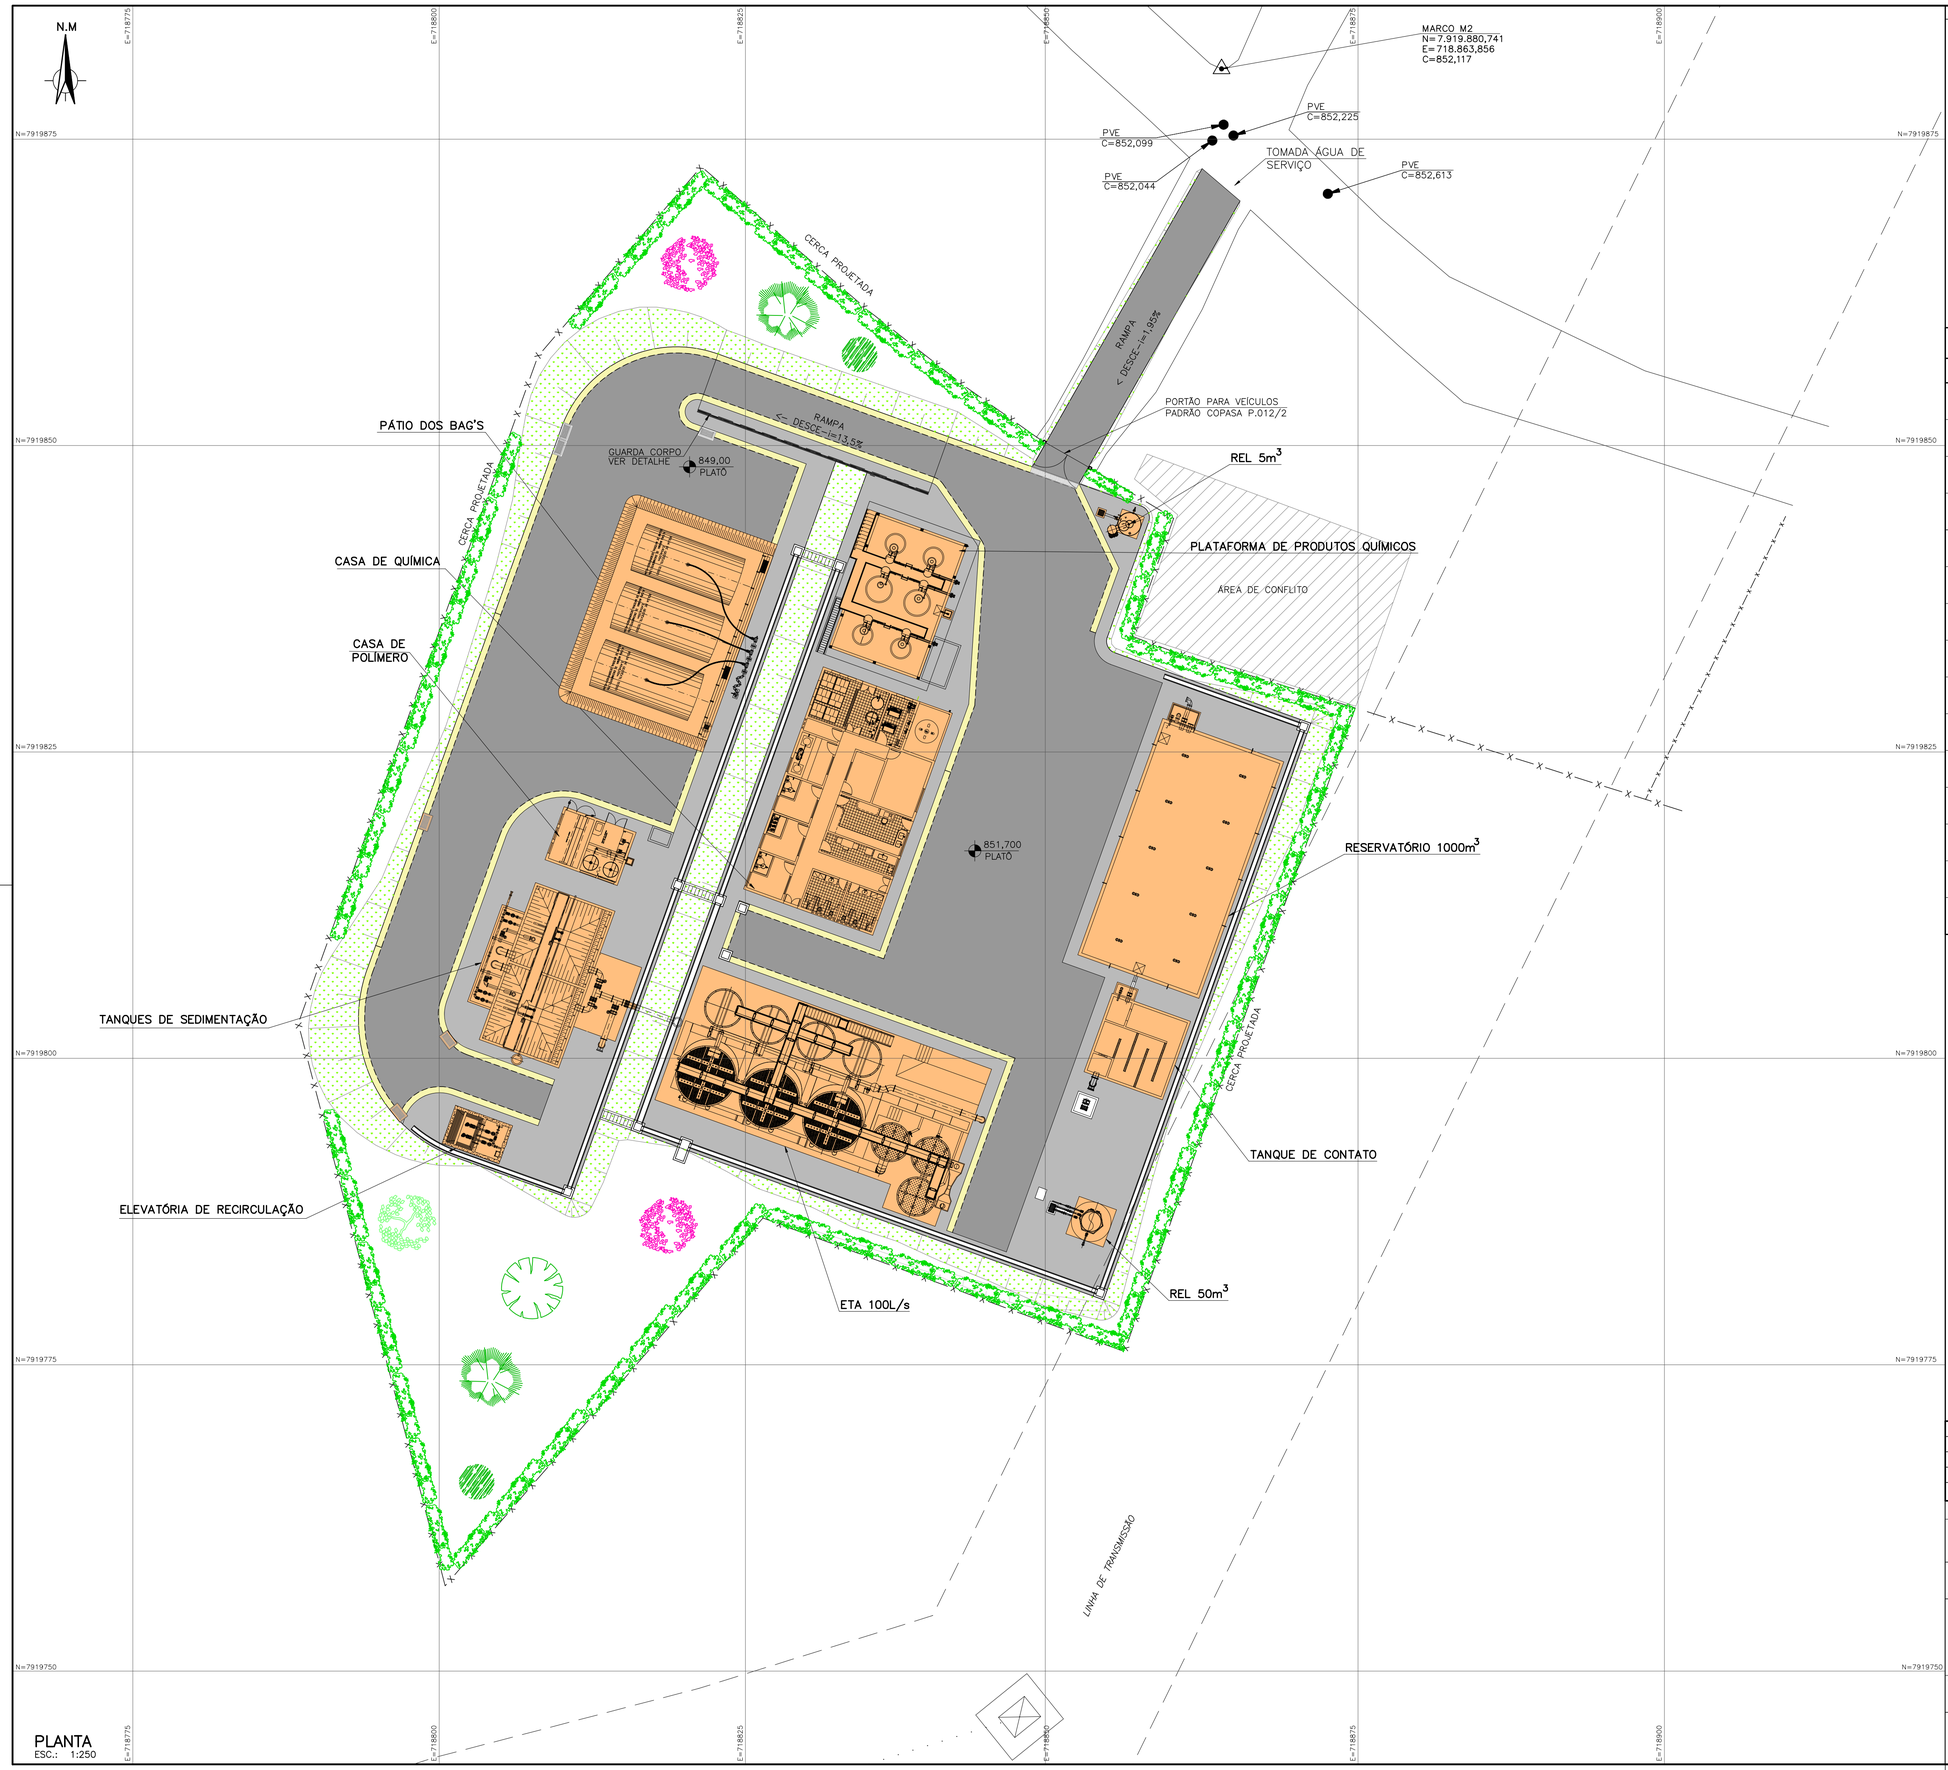


NOTAS:

1 – DIMENSÕES E ELEVAÇÕES EM METROS, DIAMETROS EM MILIMETROS E DECLIVIDADE EM PORCENTAGEM, SALVO INDICAÇÃO CONTRÁRIA.

LEGENDA E QUANTITATIVO DE URBANISMO E PAISAGISMO

LEGENDA	DESCRIÇÃO	UNID.	QUANT.
	UNIDADES PROJETADAS	–	–
	MANTA ASFÁLTICA	m²	1.521,00
	PISO CIMENTADO	m²	786,00
	GRAMA EM PLACAS	m²	555,00
	SANSÃO DO CAMPO (CERCA VIVA)	MUDA	1.086,00
	SARJETA	m	–
	TALUDE	–	–
	PORTÃO DE ACESSO PARA VEÍCULOS PADRÃO COPASA	UN	01
	CERCA EM MOURÕES DE CONCRETO E ARAMÉ FARPADO	m	650,00
	TIBOUCHINA GRANULOSA / QUARESMEIRA ROSA	MUDA	02
	TIBOUCHINA GRANULOSA / QUARESMEIRA ROXA	MUDA	01
	TABEBUIA SERRATIFOLIA / IPÊ AMARELO	MUDA	01
	BOUGAINVILLEA GLABRA / ROSEIRO	MUDA	02
	ÁRVORES NATIVAS DA REGIÃO	MUDA	02

LETRA	DATA	ASSINATURA	DESCRIÇÃO

REVISÕES

Despro – DESENVOLVIMENTO DE PROJETOS

CONTRATO Nº	010/2025
ART Nº	MG20254379414
PROJETO Nº	–
RESPONSÁVEL TÉCNICO	ENGº ALBERTO OLIVEIRA CHAVES CREA 68.765/D
COORDENADOR DA EMPRESA PROJETISTA	ALBERTO OLIVEIRA CHAVES CREA 68.765/D
PROJETISTA	DIANA
DATA	OUT/2025
ESCALA	1: 250
TIPO	BS
FOLHA	01/01

SISTEMA DE ABASTECIMENTO DE ÁGUA
ESTAÇÃO DE TRATAMENTO DE ÁGUA – ETA
URBANIZAÇÃO
PLANTA

APROVADO	VISTO	VISTO	VISTO
DIRETOR	ENGENHEIRA	ACESSOR TECNICO	

SAAE

GUANHÃES – MG
SERVIÇO AUTÔNOMO DE ÁGUA E ESGOTO

NOME DO ARQUIVO DIGITAL

A1