




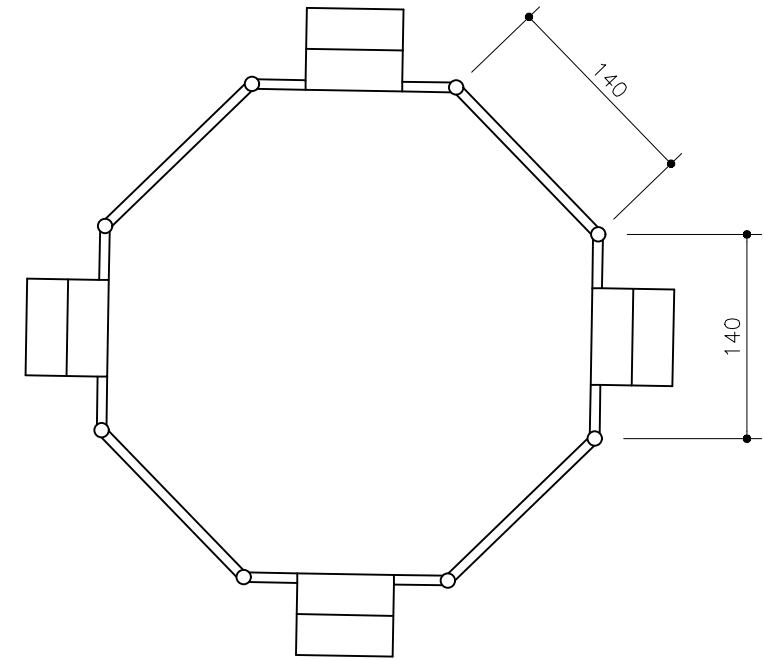


O gazebo possui 8 faces com 140x257cm. O cálculo da área de pintura do gazebo considera o seu exterior e interior.

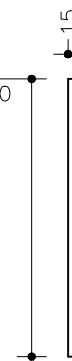

8 PILARES DE MADEIRA QUADRADO 15x15
O Gazebo possui um total de 8 pilares, com 4 faces cada, pintados na cor branco:
Área pilar: $3,00 \times 0,15 = 0,45\text{m}^2$
 $0,45\text{m}^2 \times 4 \text{ (faces p/ pilar)} = 1,80\text{m}^2$
 $1,80\text{m}^2 \times 8 \text{ pilares} = 14,40\text{m}^2$ de pintura na cor branco nos pilares

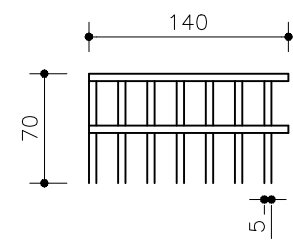


GUARDA-CORPO
Fechamento em madeira pintada na cor azul
2 peças com 4 faces de $140 \times 5\text{cm} = 0,07\text{m}^2 \times 4 \times 2 = 0,56\text{m}^2$
7 peças com 4 faces de $70 \times 5\text{cm} = 0,035\text{m}^2 \times 4 \times 7 = 0,98\text{m}^2$
 $= 0,56\text{m}^2 \times 8 = 4,48\text{m}^2$
 $= 0,98\text{m}^2 \times 8 = 7,84\text{m}^2$
 $= 12,32\text{m}^2$

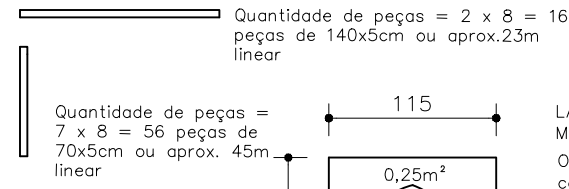


Quantidade de peças = $2 \times 8 = 16$ peças de 140x5cm ou aprox. 23m linear
LAMBREQUIM GAZEBO (FECHAMENTO EM MADEIRA MASSARANDUBA)
O Gazebo possui um total de 8 frontões, com 2 faces cada (interna e externa), pintados na cor azul:
Área frontão: $0,25\text{m}^2 \times 2 \text{ (faces)} = 0,50$
 $0,50\text{m}^2 \times 8 = 4,00\text{m}^2$ de pintura na cor azul nos frontões

QUANTITATIVO TOTAL PINTURA
COR BRANCO – PILARES + PISO ELEVADO
 $= 14,40\text{m}^2 + 3,80\text{m}^2 = 18,20\text{m}^2 + 10\% = 20\text{m}^2$
COR AZUL – FRONTÕES + GUARDA CORPO
 $= 4,00\text{m}^2 + 12,32\text{m}^2 = 16,32\text{m}^2 + 10\% = \text{aprox. } 17\text{m}^2$

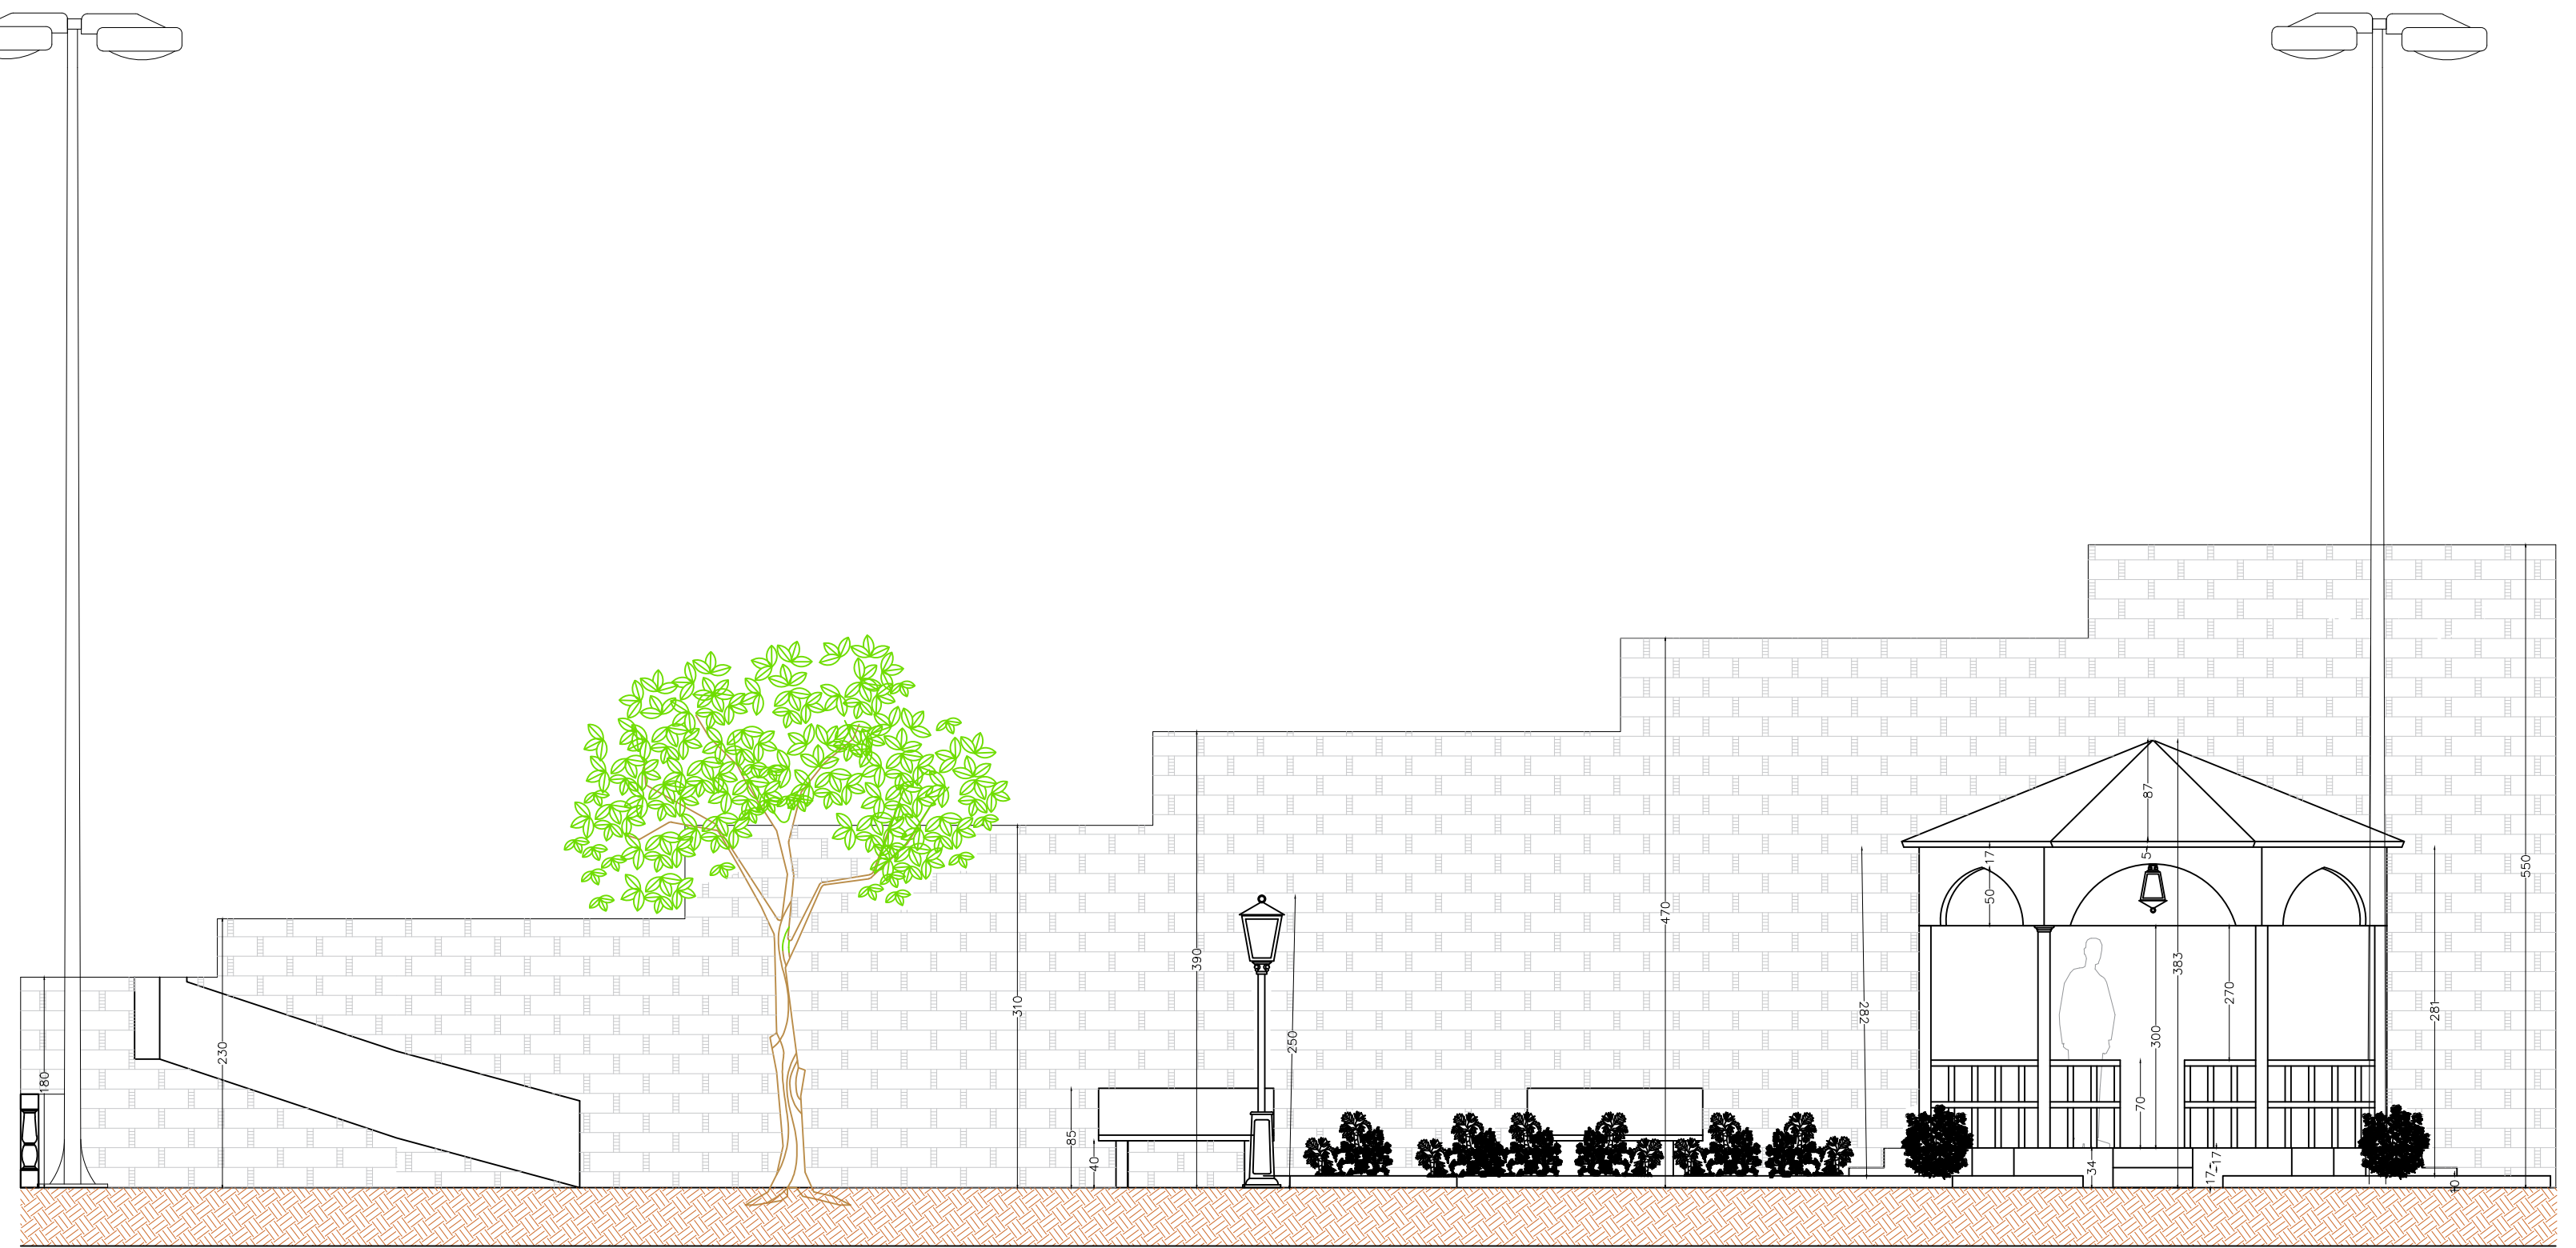

CORTE LONGITUDINAL
ESCALA 1/50

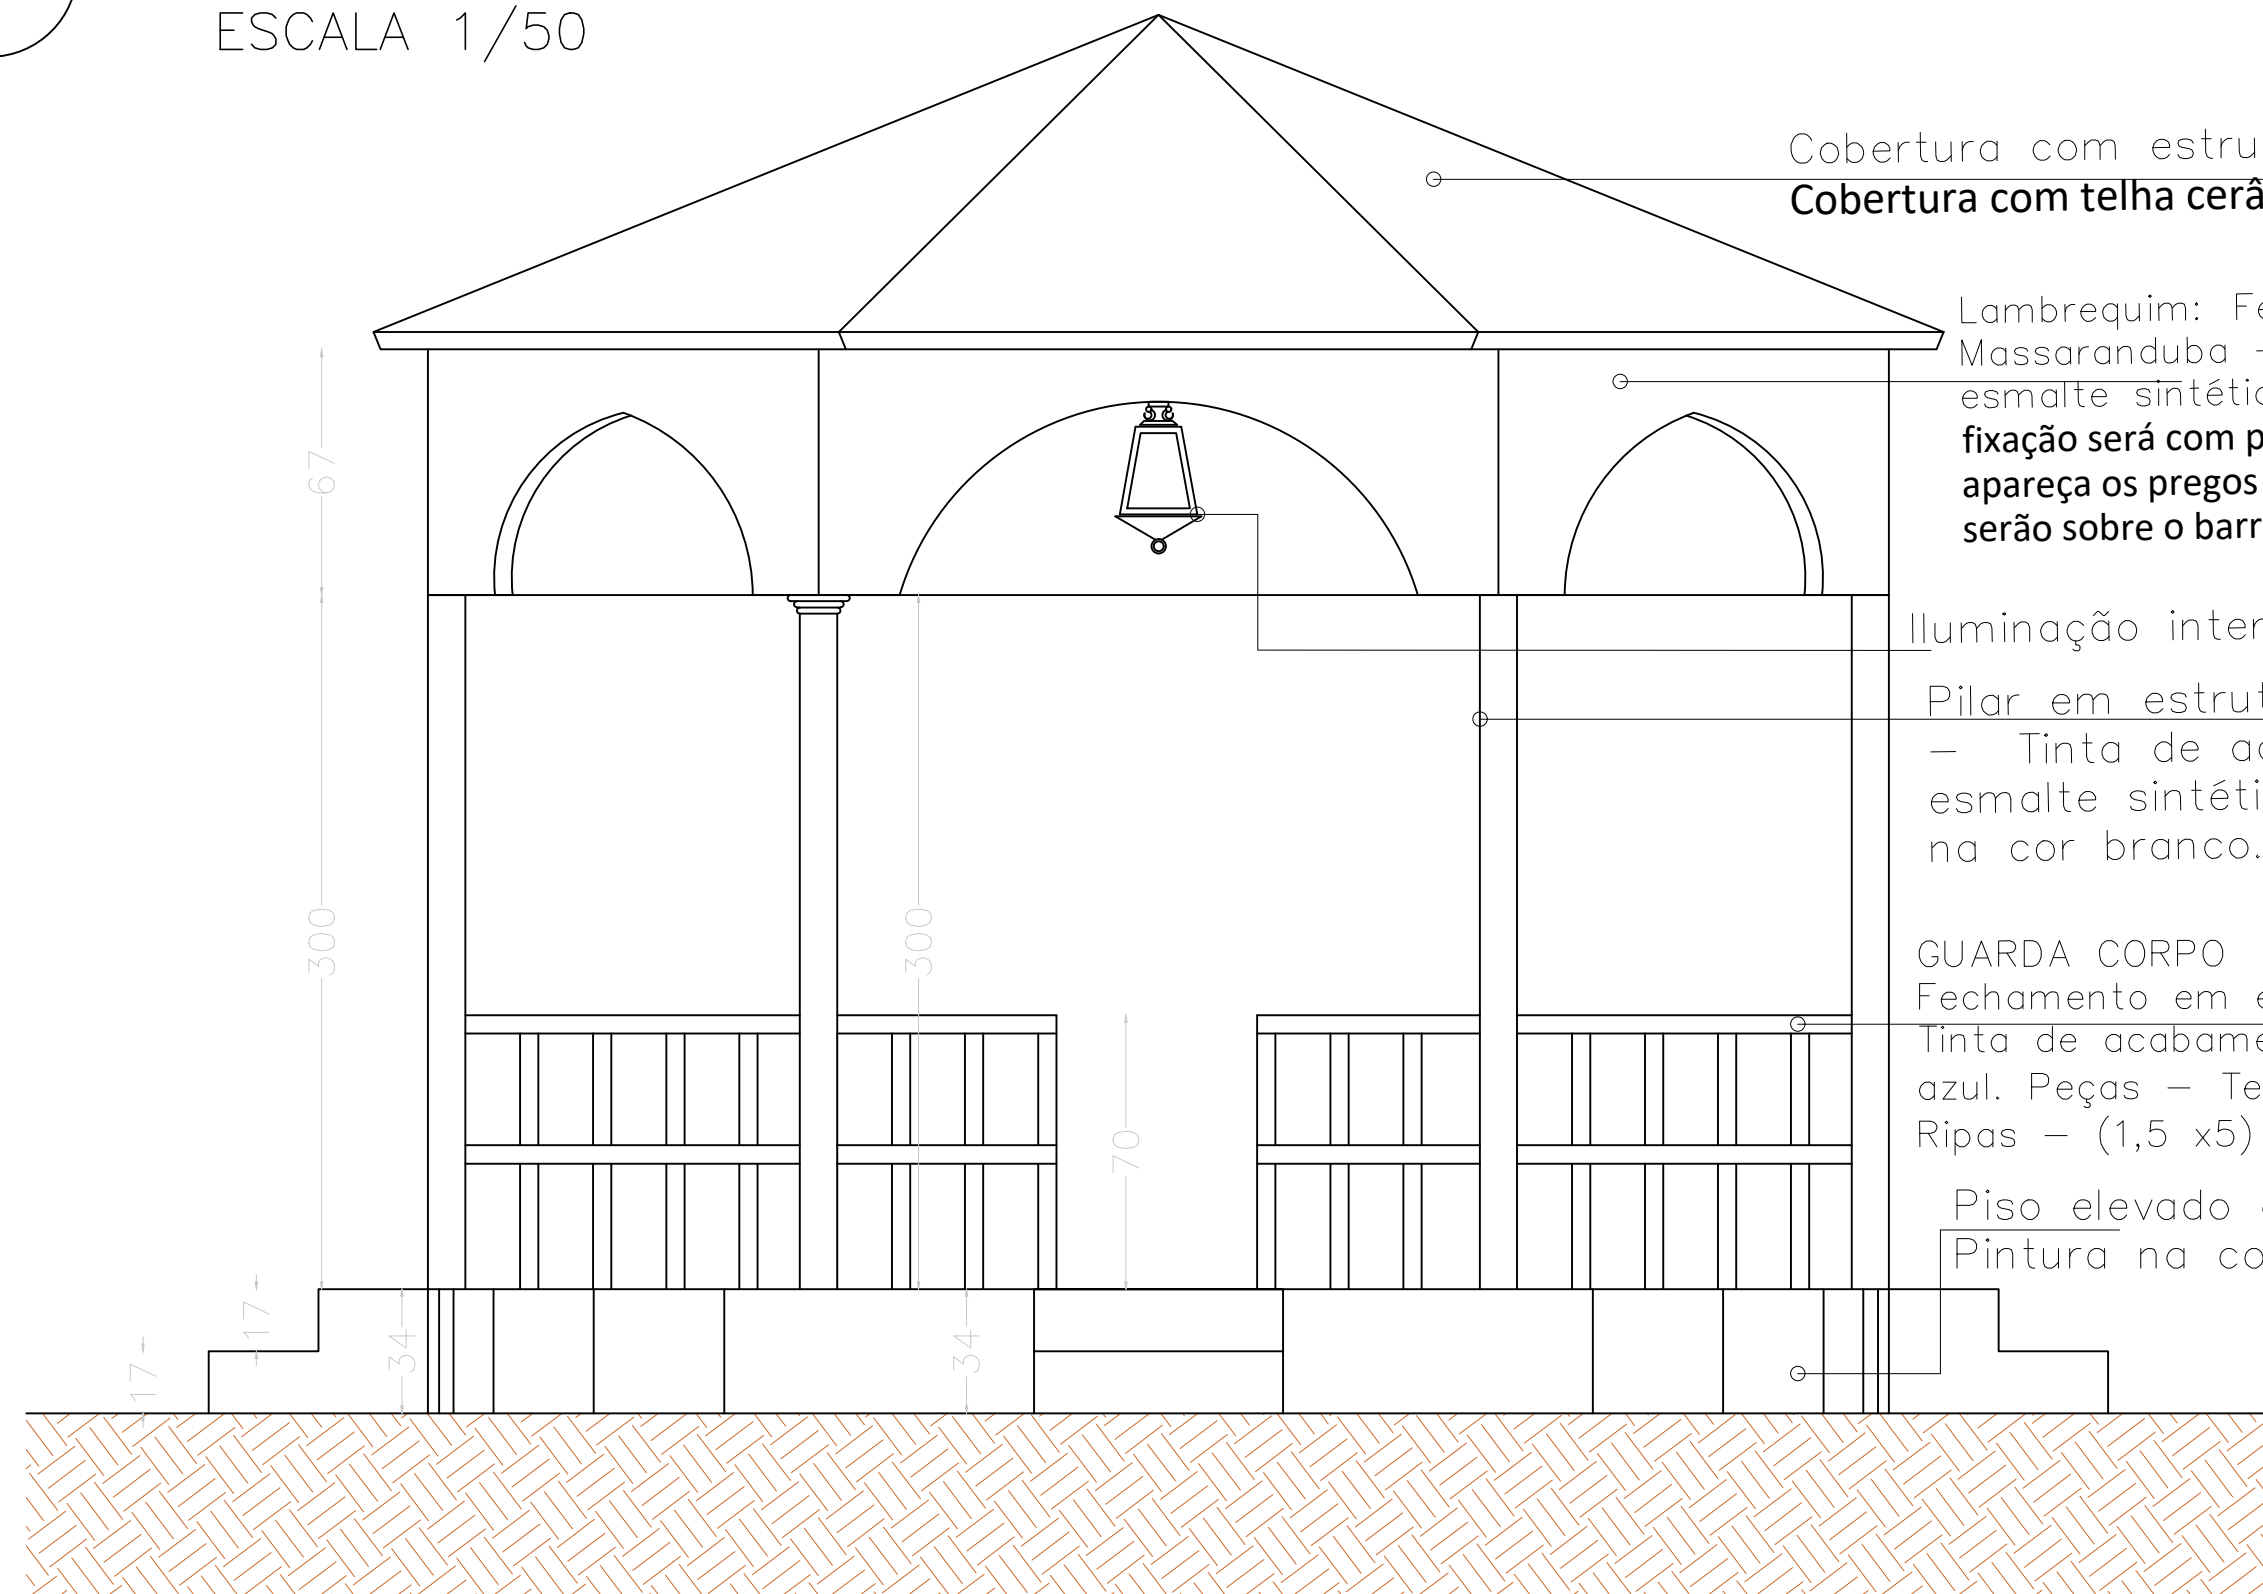

Cobertura com estrutura de madeira e
Cobertura com telha cerâmica capa-canal

Lembrete: Fechamento em madeira Massaranduba – Tinta de acabamento esmalte sintético pigmentada na cor azul. A fixação será com prego e fixado de tal maneira que não apareça os pregos após lixar a madeira. As emendas serão sobre o barro de madeira


Iluminação interna Gazebo

Pilar em estrutura de madeira
– Tinta de acabamento esmalte sintético pigmentada na cor branco.


GUARDA CORPO
Fechamento em estrutura de madeira – H = 70cm
Tinta de acabamento esmalte sintético pigmentada na cor azul. Peças – Terças – (8x15) cm; Caibros – (4x6) cm; Ripas – (1,5 x5) cm.

Piso elevado de concreto H=34cm
Pintura na cor branco

MEMÓRIA DE CÁLCULO QUANTITATIVO PINTURA GAZEBO
ESCALA 1/50

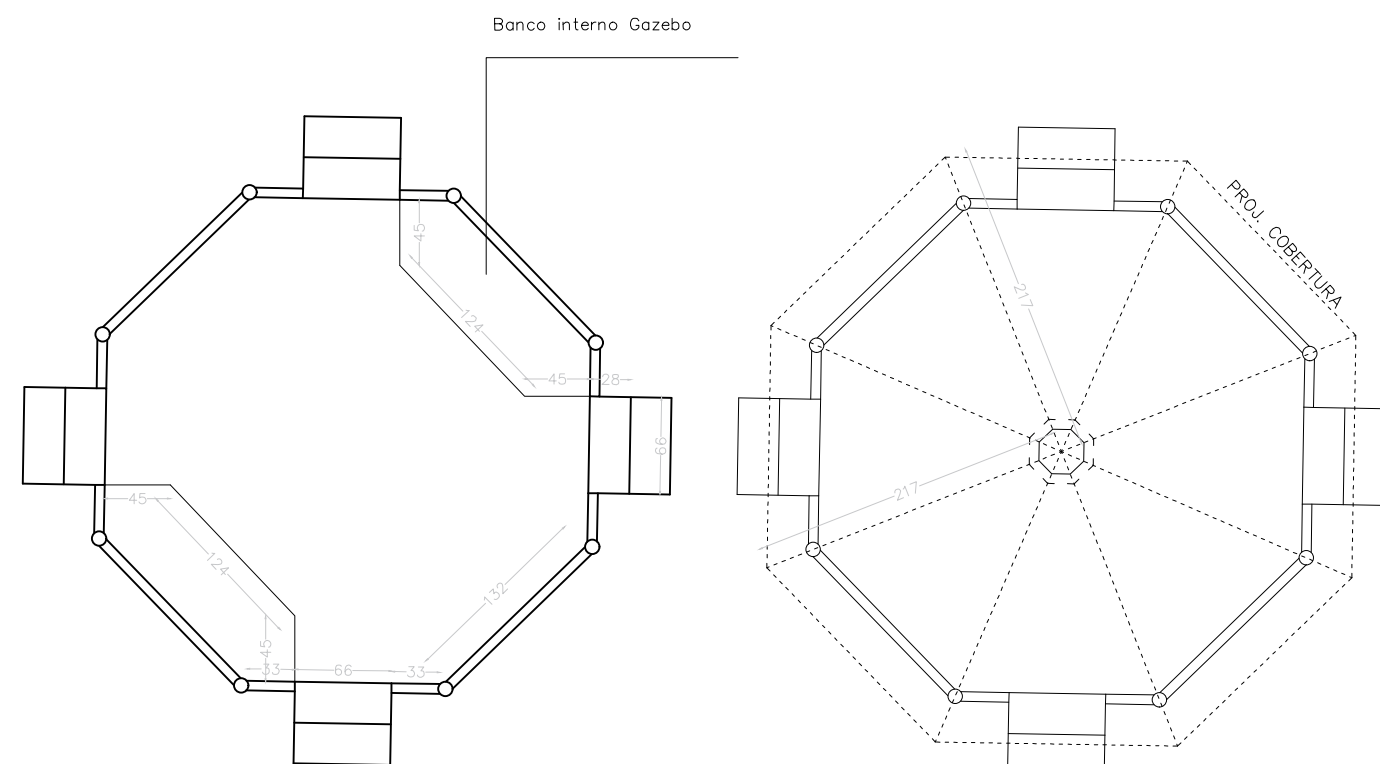

PLANTA GAZEBO
ESCALA 1/20

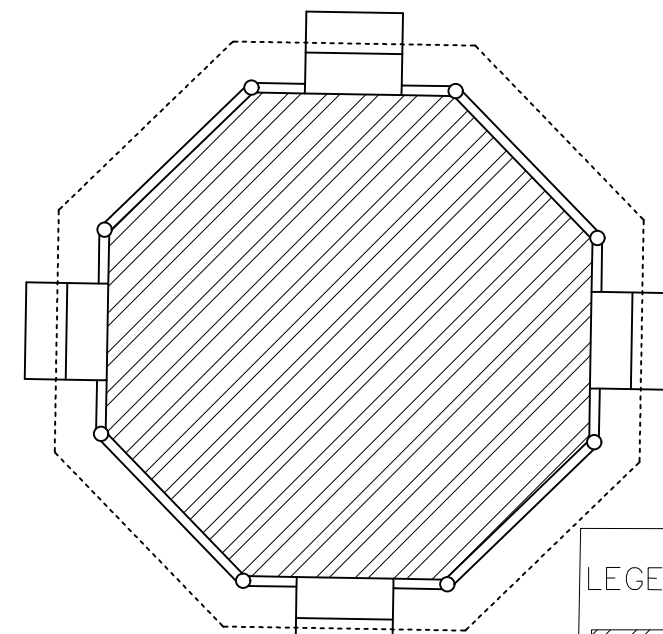

LEGENDA
PISO EM CIMENTO QUEIMADO – 8,98m²

PAGINAÇÃO DE PISO GAZEBO
ESCALA 1/50

CORTE GAZEBO
ESCALA 1/50

TÍTULO PROJETO ARQUITETÔNICO E URBANÍSTICO		ÁREA CONSTRUÍDA 293,60m ²
R.R.T: ANA LUIZA DE PINHO MAFRA – Arq/Urb – CAU nº A143553-1 (31)99645-8888 Rua Padre Demerval Gomes, 300, Coração Eucarístico-Belo Horizonte/MG	Endereço: Rua Clarindo Cândido e R. Levindo A. Berto Euxenita /Minas Gerais	
RRT: DANIEL HENRIQUE DE MENEZES DIAS – Arq/Urb – CAU nº A184733-3	Propriedade: PREFEITURA MUNICIPAL DE SABINÓPOLIS	

MMLO

arq

DATA
1º/2024

ESCALA
Indicada

MEDIDAS
Centímetros

FOLHA
03/03