
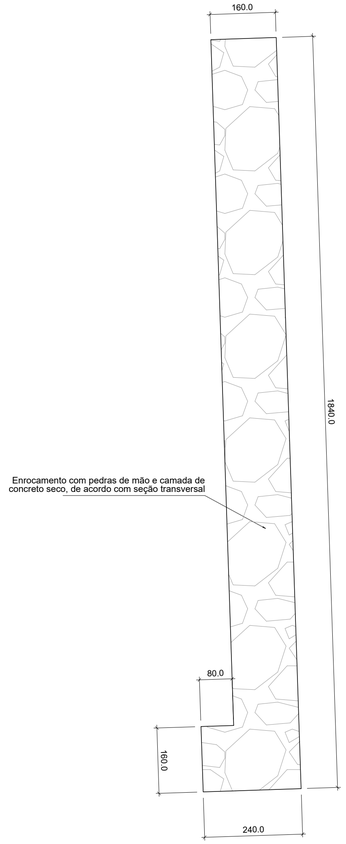



Implantação do enrocamento da CONTENÇÃO A (Nível 628,40 a 629,40)

ESC 1:75

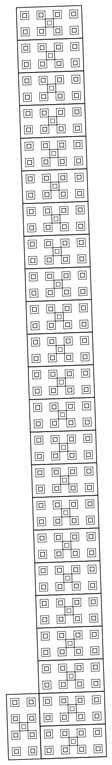


Paginação da 1ª fiada da CONTENÇÃO A (Nível 629,40 a 630,00)

ESC 1:75

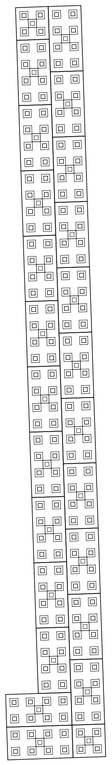


Paginação da 2ª fiada da CONTENÇÃO A (Nível 630,00 a 630,60)

ESC 1:75

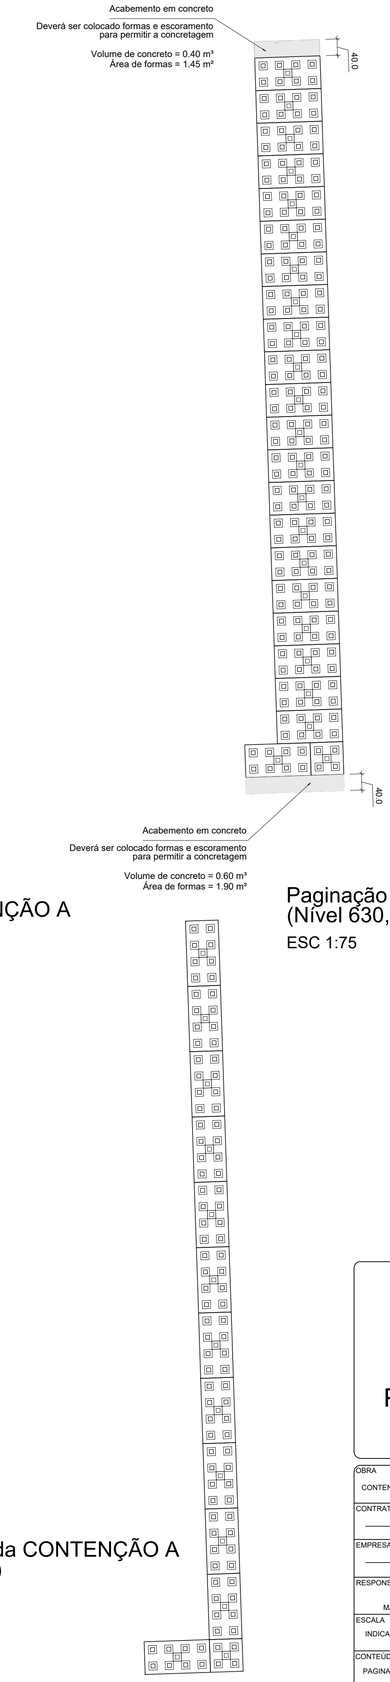


Paginação de 3ª fiada da CONTENÇÃO A (Nível 630,60 a 631,20)

ESC 1:75

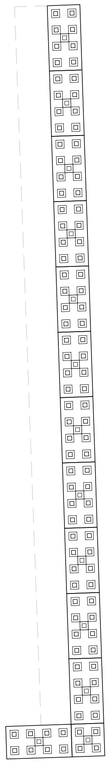

Paginação da 4ª fiada da CONTENÇÃO A (Nível 631,20 a 631,80)

ESC 1:75

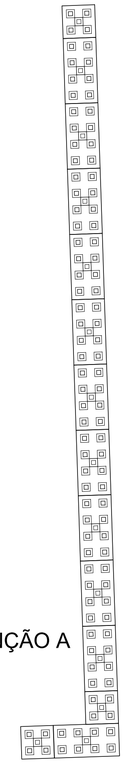

Paginação da 5ª fiada da CONTENÇÃO A (Nível 631,80 a 632,40)

ESC 1:75

Paginação da 6ª fiada da CONTENÇÃO A (Nível 632,40 a 633,00)

ESC 1:75

gov.br
Documento assinado digitalmente
MAIKO COLARES ARAUJO
Data: 18/03/2026 19:04:27-0300
Verifique em https://validar.iti.gov.br

PROJETIS SERVIÇOS DE ENGENHARIA

PROJETO EXECUTIVO DE ENGENHARIA

ELABORAÇÃO DE PROJETO DE CONTENÇÃO (CÓPIA NÃO AUTORIZADA)

OBRA: CONTENÇÃO POR MURO DE ARRIMO - RUA ALFREDO FIRMINO	VOLUME DE CONTENÇÃO: 607,87 m³
CONTRATANTE: PREFEITURA MUNICIPAL DE SARDOÁ	CNPJ: 18.307.496/0001-06
EMPRESA CONTRATADA: PROJETIS PROJETOS DE ENGENHARIA LTDA	CNPJ: 31.600.348/0001-43
RESPONSÁVEL TÉCNICO: MAIKO COLARES ARAÚJO - CREA 199.426/D-MG	ASSINATURA
ESCALA: INDICADA	DATA: FEVEREIRO / 2026
CONTEÚDO DA PRANCHA: PAGINAÇÃO DAS FIADAS DA CONTENÇÃO A	

PRANCHA: 04/11

FOLHA A1