



Levantamento topográfico com implantação do muro
ESC 1:200

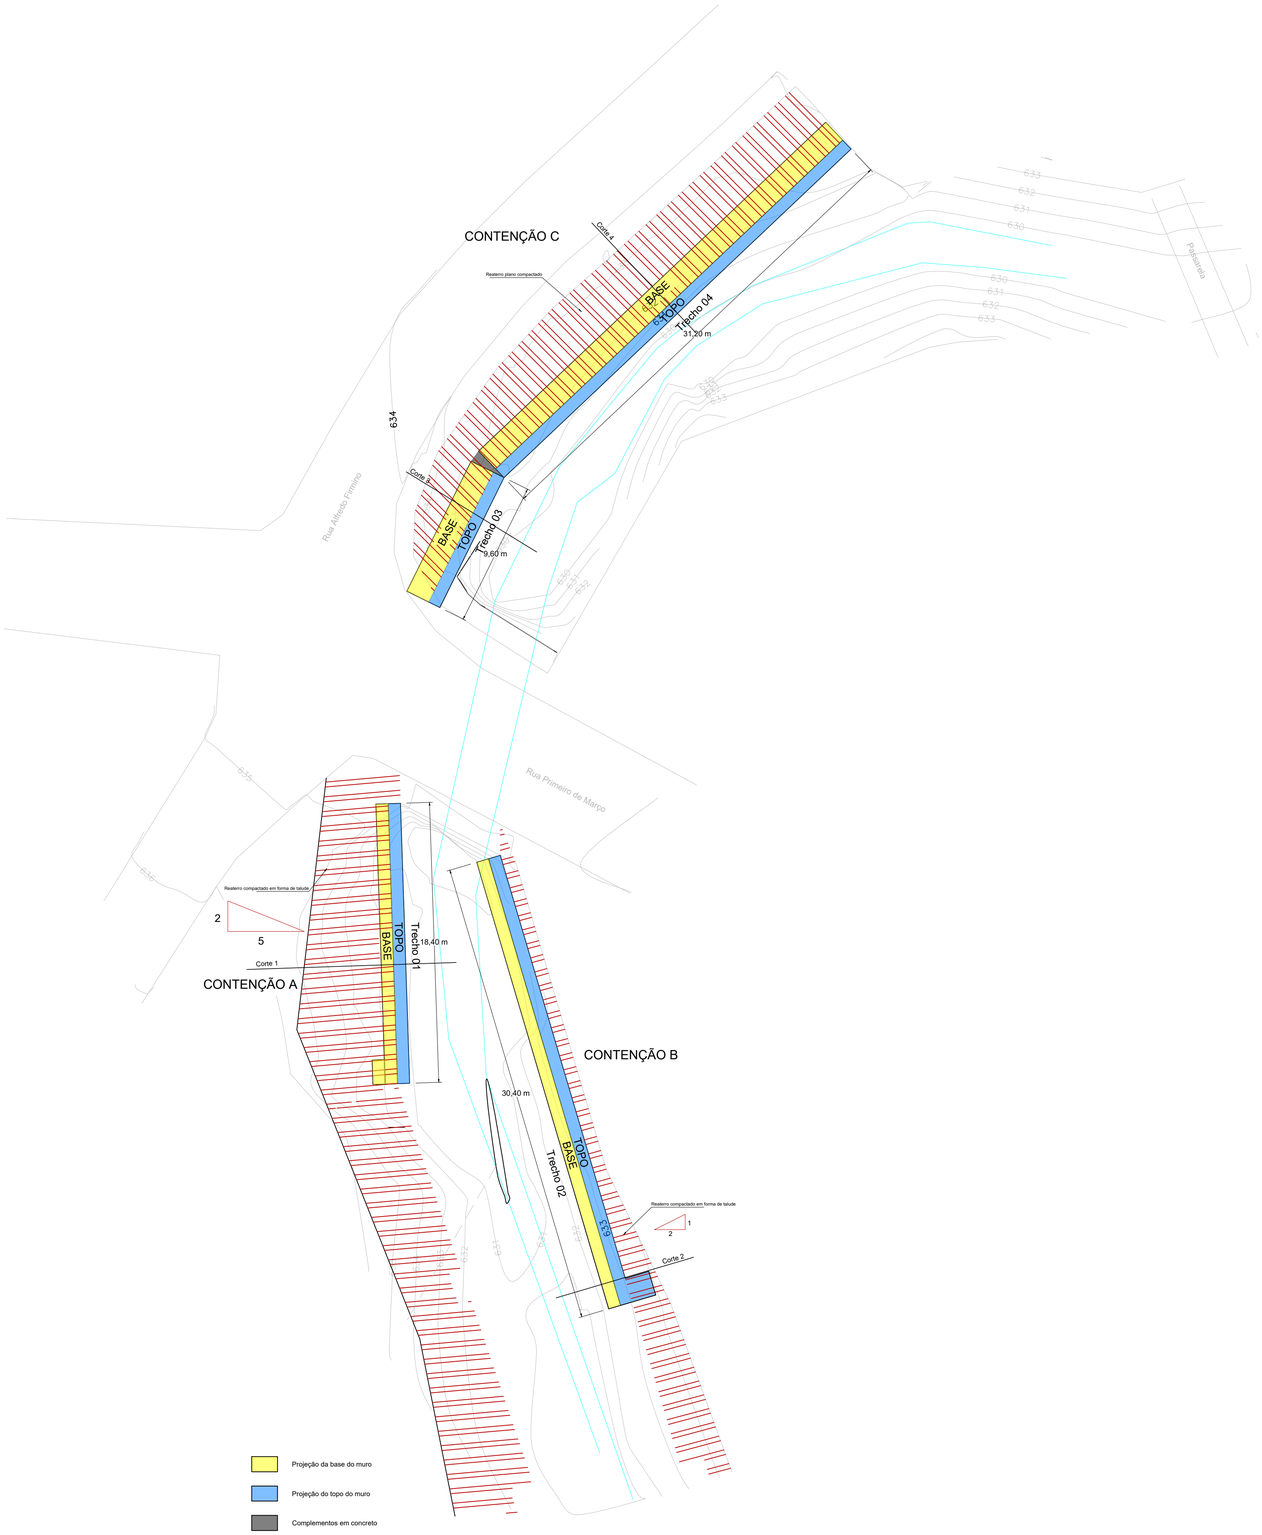


gov.br
Documento assinado digitalmente
MAIKO COLARES ARAUJO
Data: 18/03/2026 19:02:27-0300
Verifique em https://validar.iti.gov.br

PROJETIS
SERVIÇOS DE ENGENHARIA

# PROJETO EXECUTIVO DE ENGENHARIA

ELABORAÇÃO DE PROJETO DE CONTENÇÃO (CÓPIA NÃO AUTORIZADA)

| | |
|---|---|
| OBRA<br>CONTENÇÃO POR MURO DE ARRIMO - RUA ALFREDO FIRMINO | VOLUME DE CONTENÇÃO<br>607,87 m³ |
| CONTRATANTE<br>PREFEITURA MUNICIPAL DE SARDOÁ | CNPJ<br>18.307.496/0001-06 |
| EMPRESA CONTRATADA<br>PROJETIS PROJETOS DE ENGENHARIA LTDA | CNPJ<br>31.600.348/0001-43 |
| RESPONSÁVEL TÉCNICO<br>MAIKO COLARES ARAÚJO - CREA 199.426/D-MG | ASSINATURA |
| ESCALA<br>INDICADA | DATA<br>FEVEREIRO / 2026 |
| CONTEÚDO DA PRANCHA<br>LEVANTAMENTO TOPOGRÁFICO E IMPLANTAÇÃO DE ESTRUTURA DA CONTENÇÃO | |

PRANCHA:
01/11
FOLHA A1