



SEÇÃO TRANSVERSAL – MEIO FIO E SARJETA
SEM ESCALA


Pavimento tipo intertravado de concreto
Intertravado tipo unistein 16 faces esp=8,0cm

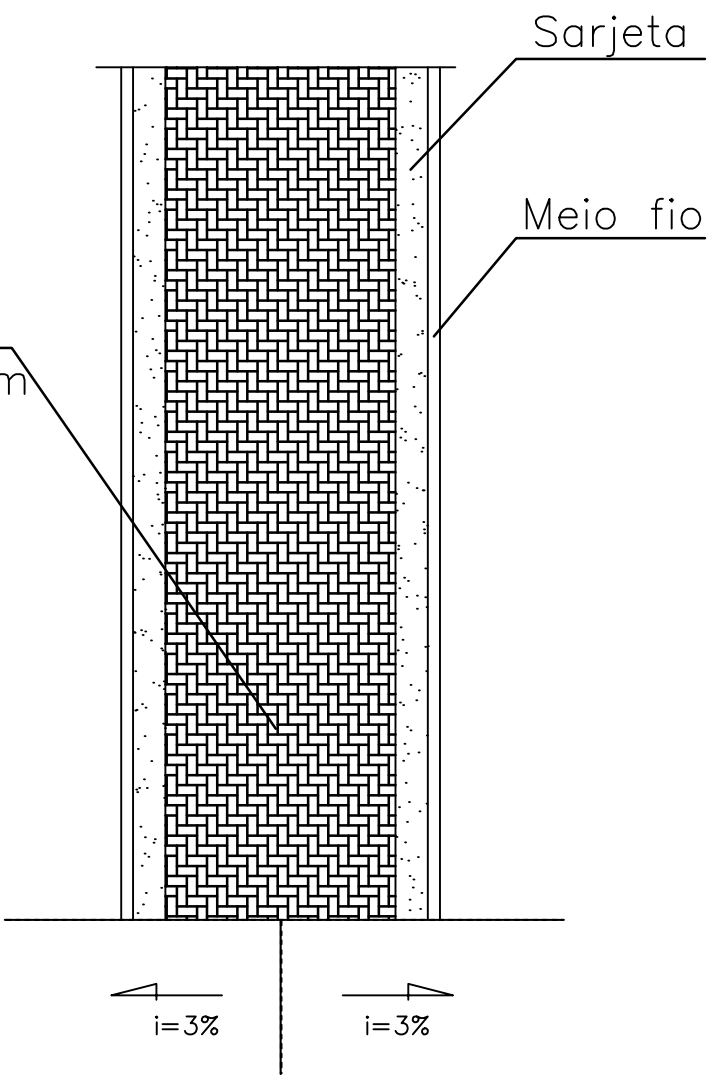

PLANTA BAIXA DA VIA PAVIMENTADA
SEM ESCALA

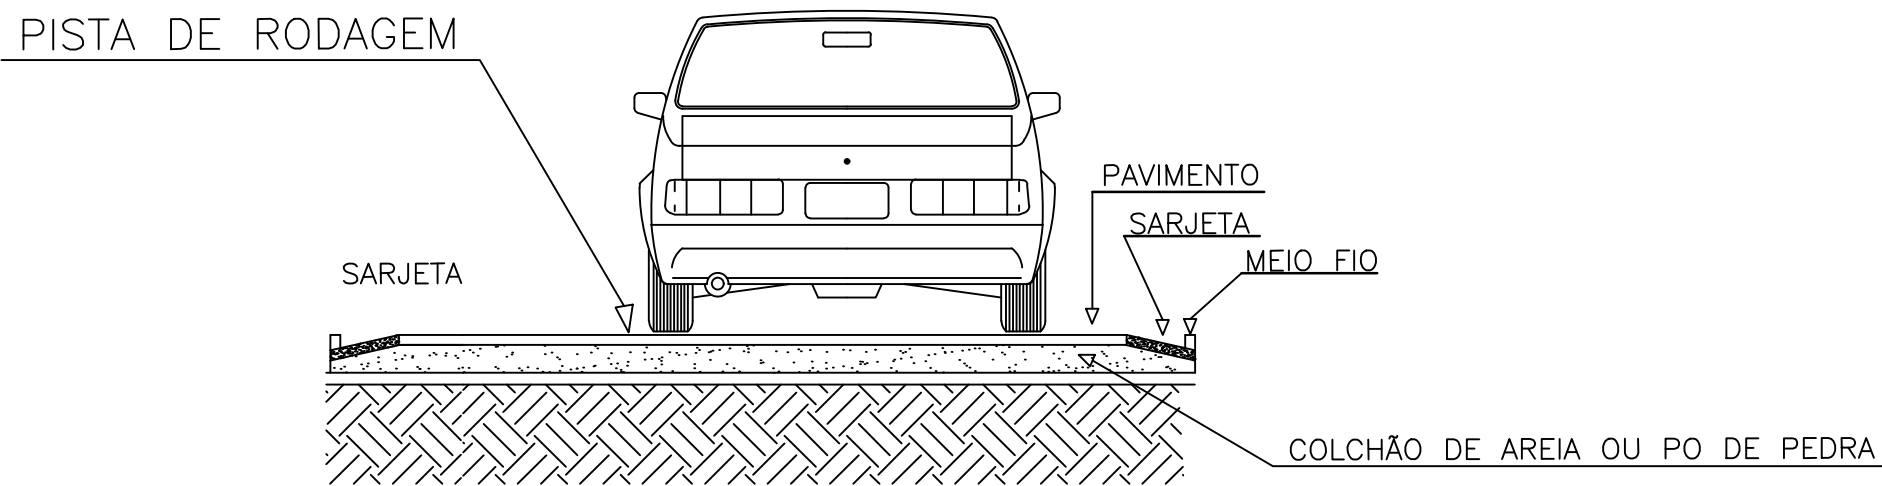

DETALHE DO CALÇAMENTO
S/ESCALA

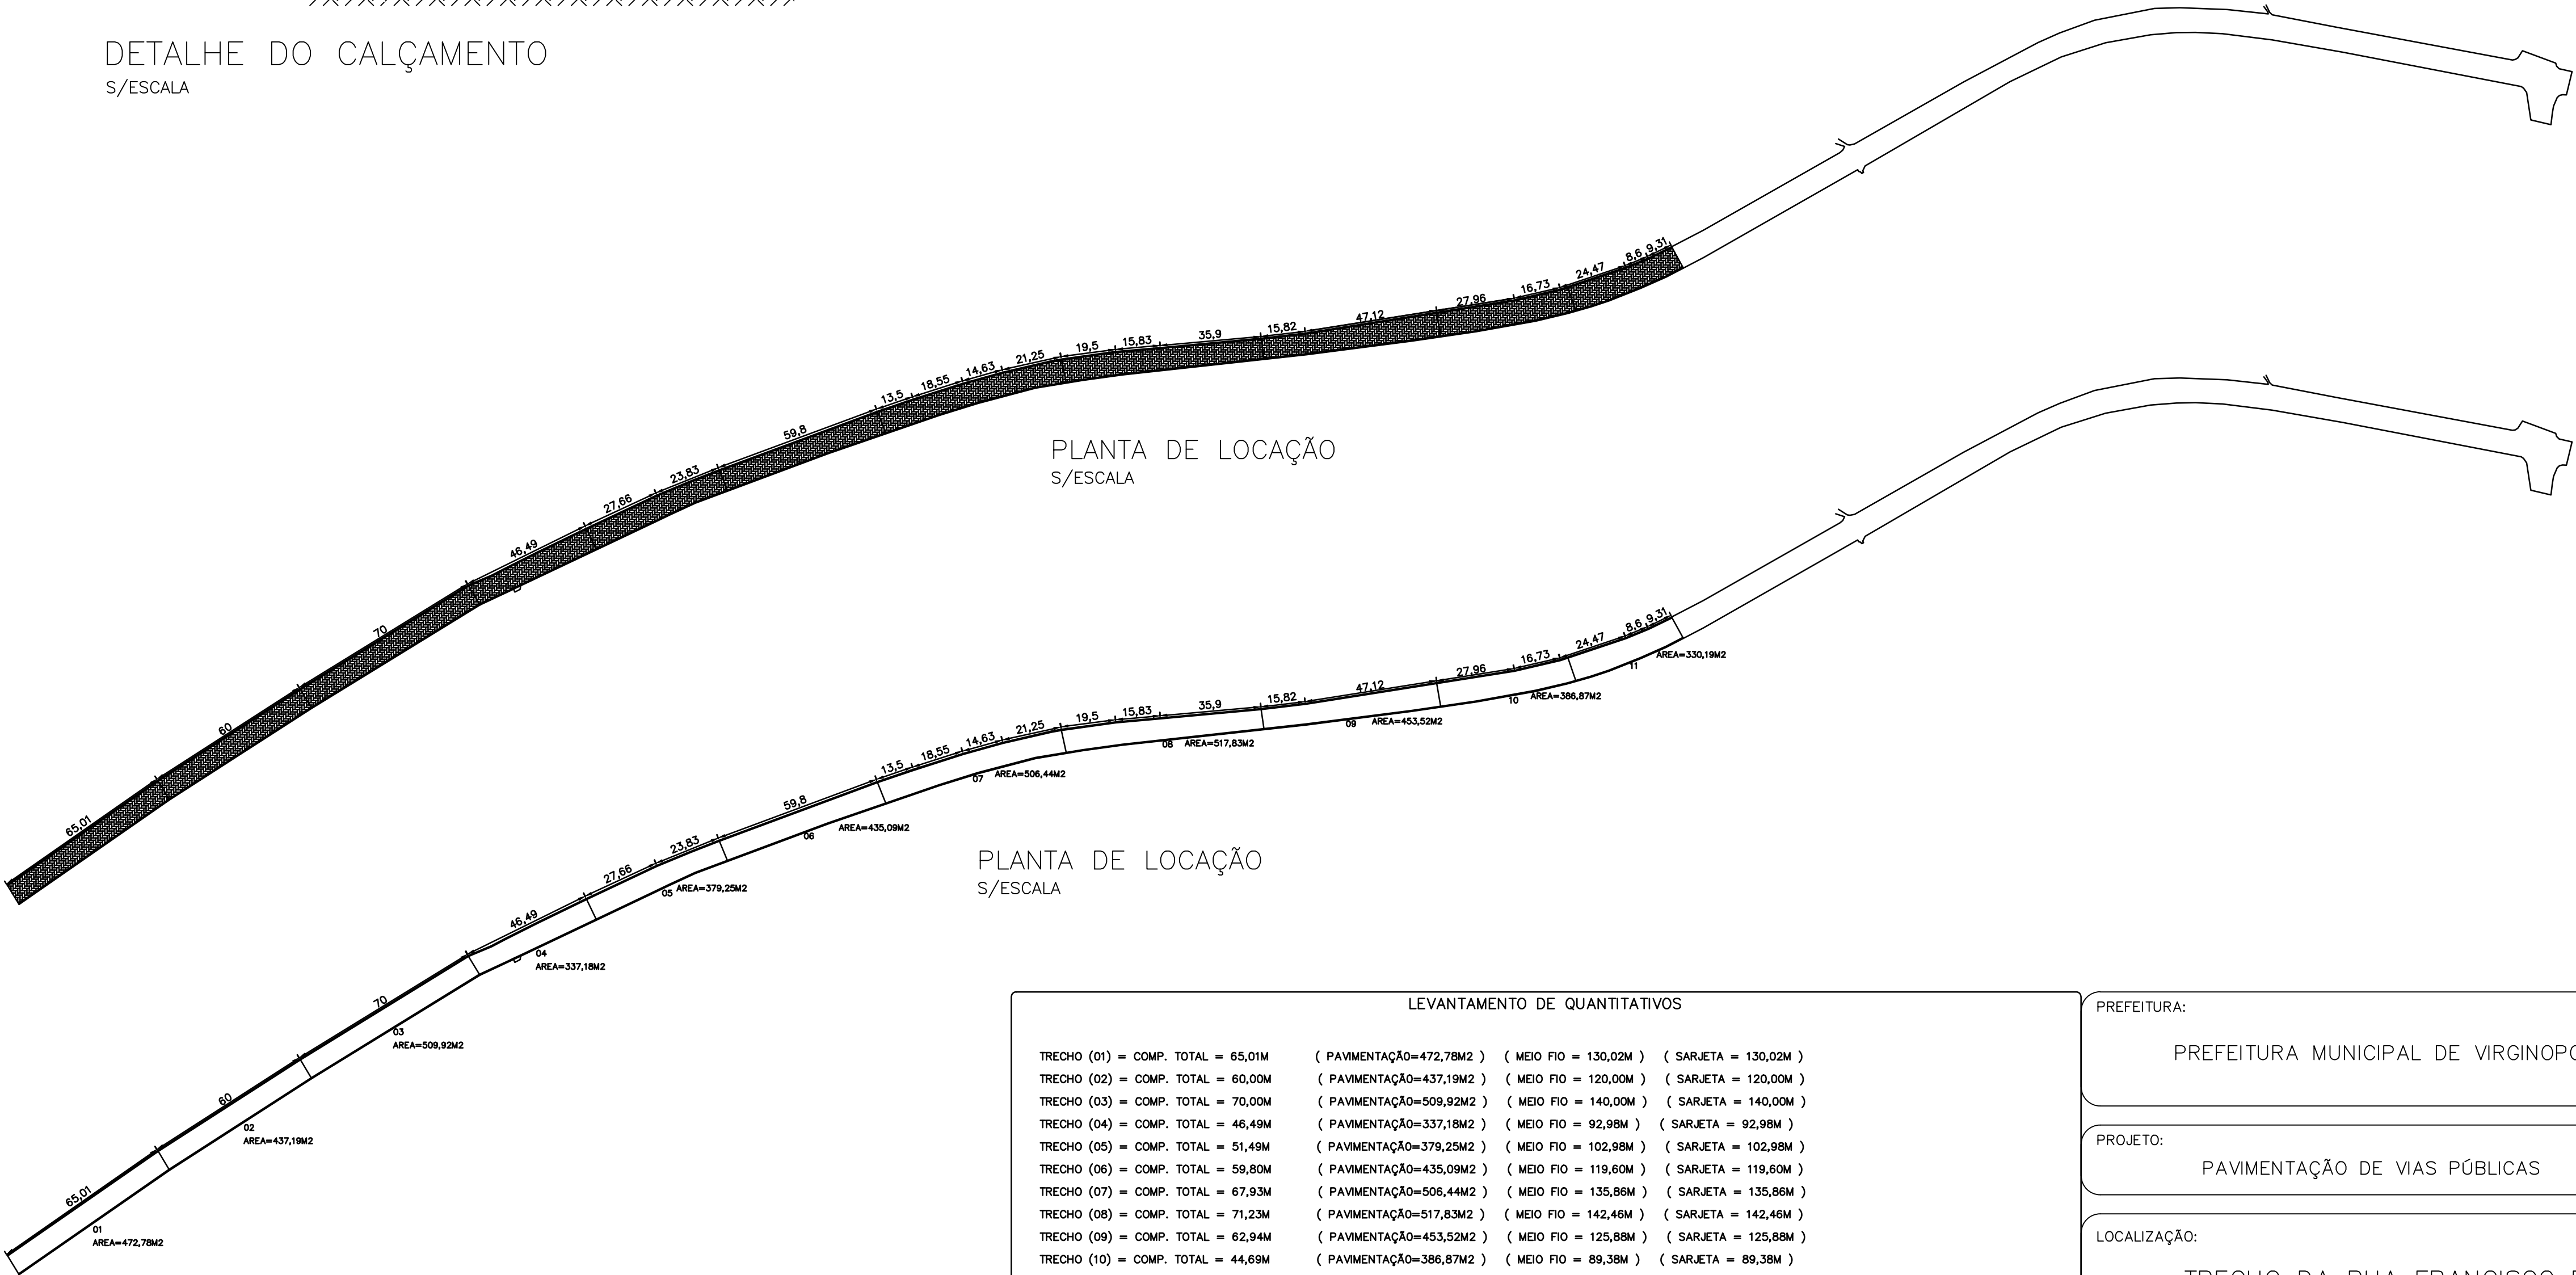

LEVANTAMENTO DE QUANTITATIVOS				
TRECHO (01) = COMP. TOTAL = 65,01M	(PAVIMENTAÇÃO=472,78M2)	(MEIO FIO = 130,02M)	(SARJETA = 130,02M)	
TRECHO (02) = COMP. TOTAL = 60,00M	(PAVIMENTAÇÃO=437,19M2)	(MEIO FIO = 120,00M)	(SARJETA = 120,00M)	
TRECHO (03) = COMP. TOTAL = 70,00M	(PAVIMENTAÇÃO=509,92M2)	(MEIO FIO = 140,00M)	(SARJETA = 140,00M)	
TRECHO (04) = COMP. TOTAL = 46,49M	(PAVIMENTAÇÃO=337,18M2)	(MEIO FIO = 92,98M)	(SARJETA = 92,98M)	
TRECHO (05) = COMP. TOTAL = 51,49M	(PAVIMENTAÇÃO=379,25M2)	(MEIO FIO = 102,98M)	(SARJETA = 102,98M)	
TRECHO (06) = COMP. TOTAL = 59,80M	(PAVIMENTAÇÃO=435,09M2)	(MEIO FIO = 119,60M)	(SARJETA = 119,60M)	
TRECHO (07) = COMP. TOTAL = 67,93M	(PAVIMENTAÇÃO=506,44M2)	(MEIO FIO = 135,86M)	(SARJETA = 135,86M)	
TRECHO (08) = COMP. TOTAL = 71,23M	(PAVIMENTAÇÃO=517,83M2)	(MEIO FIO = 142,46M)	(SARJETA = 142,46M)	
TRECHO (09) = COMP. TOTAL = 62,94M	(PAVIMENTAÇÃO=453,52M2)	(MEIO FIO = 125,88M)	(SARJETA = 125,88M)	
TRECHO (10) = COMP. TOTAL = 44,69M	(PAVIMENTAÇÃO=386,87M2)	(MEIO FIO = 89,38M)	(SARJETA = 89,38M)	
TRECHO (11) = COMP. TOTAL = 42,38M	(PAVIMENTAÇÃO=330,19M2)	(MEIO FIO = 84,76M)	(SARJETA = 84,76M)	
COMP. TOTAL: 641,96M				
MEIO FIO = 1.283,92M				
SARJETA = 1.283,92M				
AREA TOTAL DE PAVIMENTAÇÃO = 4.766,26M2				

PREFEITURA:	DATA:	ESCALA:
PREFEITURA MUNICIPAL DE VIRGINOPOLIS	FEVEREIRO/2024	INDICADA
PROJETO:	FOLHA: 01/01	
PAVIMENTAÇÃO DE VIAS PÚBLICAS	RESPONSÁVEL TÉCNICO:	
LOCALIZAÇÃO:	MANGESTER ALVES PINTO ENG CIVIL – CREA/MG–69082/D	
TRECHO DA RUA FRANCISCO DIAS VIRGINOPOLIS/MG	PREFEITO:	
	BOBY CHARLES DAS DORES LEÃO PREFEITO MUNICIPAL	