

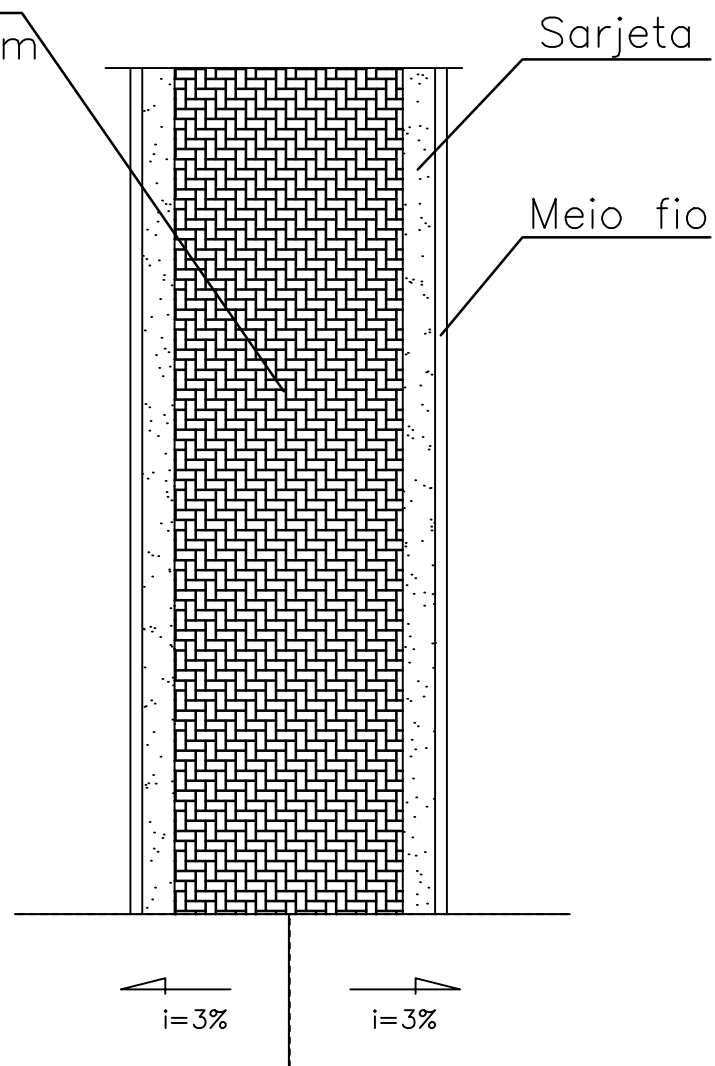


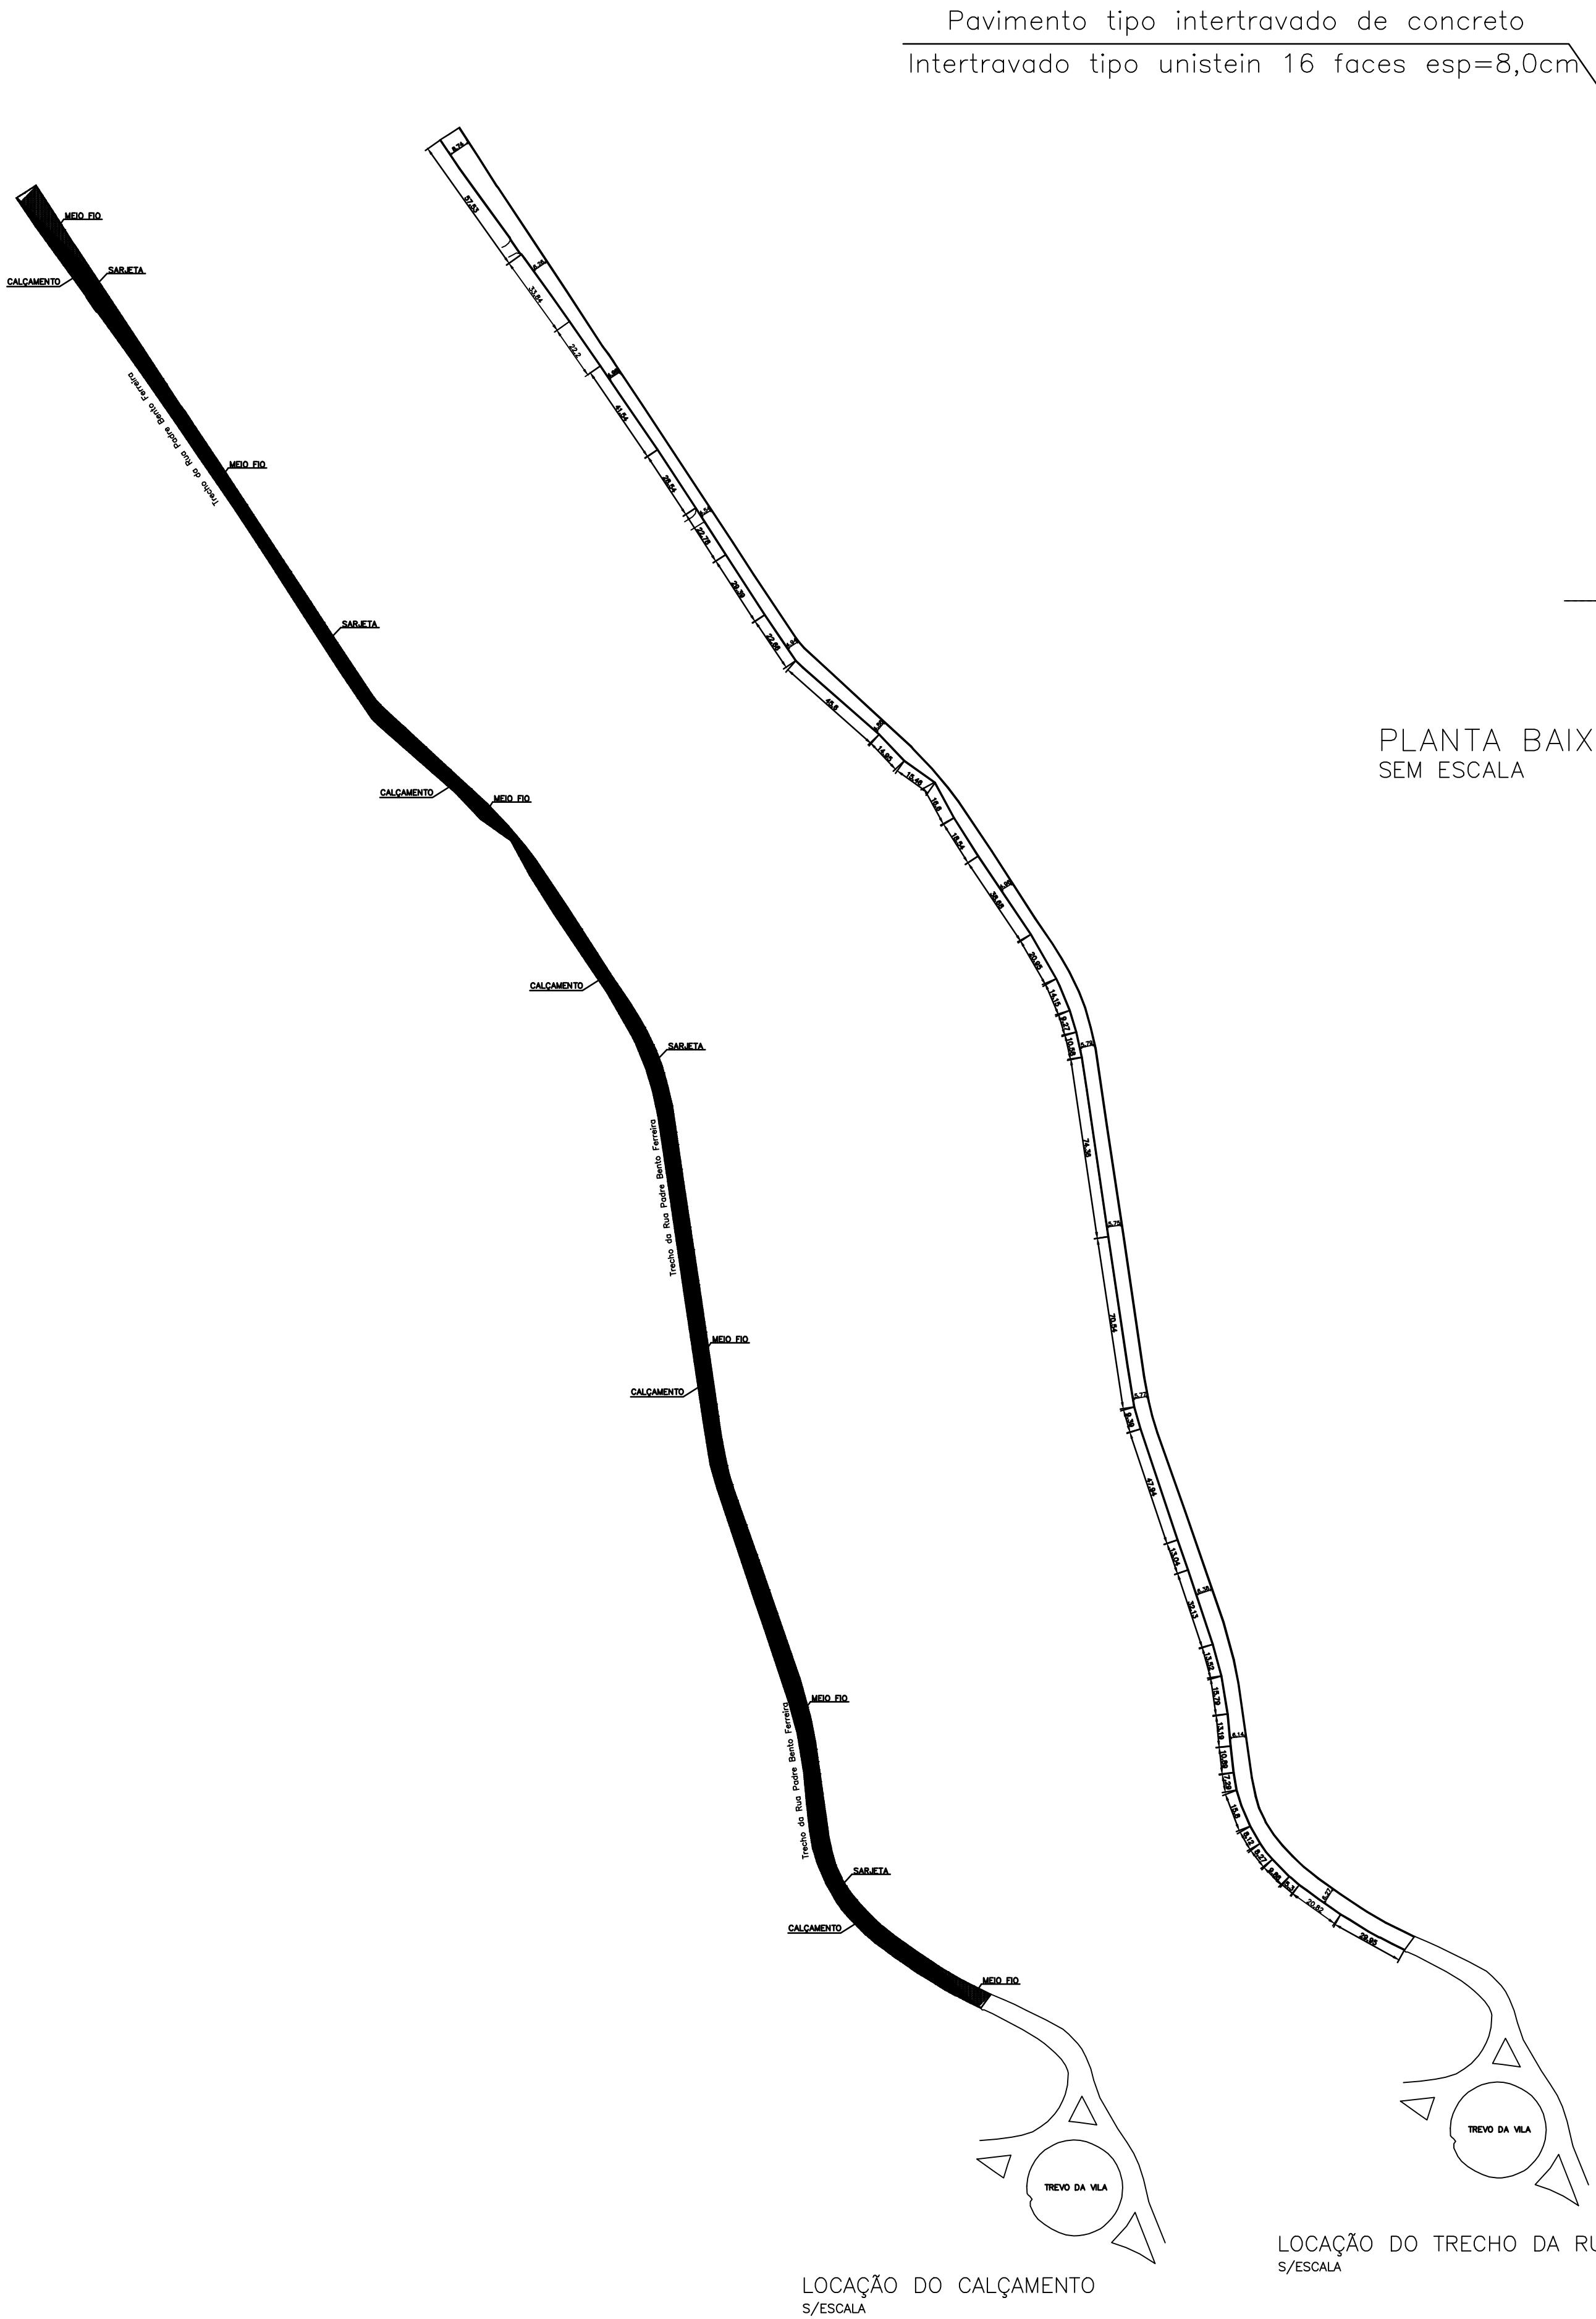

SEÇÃO TRANSVERSAL – MEIO FIO E SARJETA
SEM ESCALA

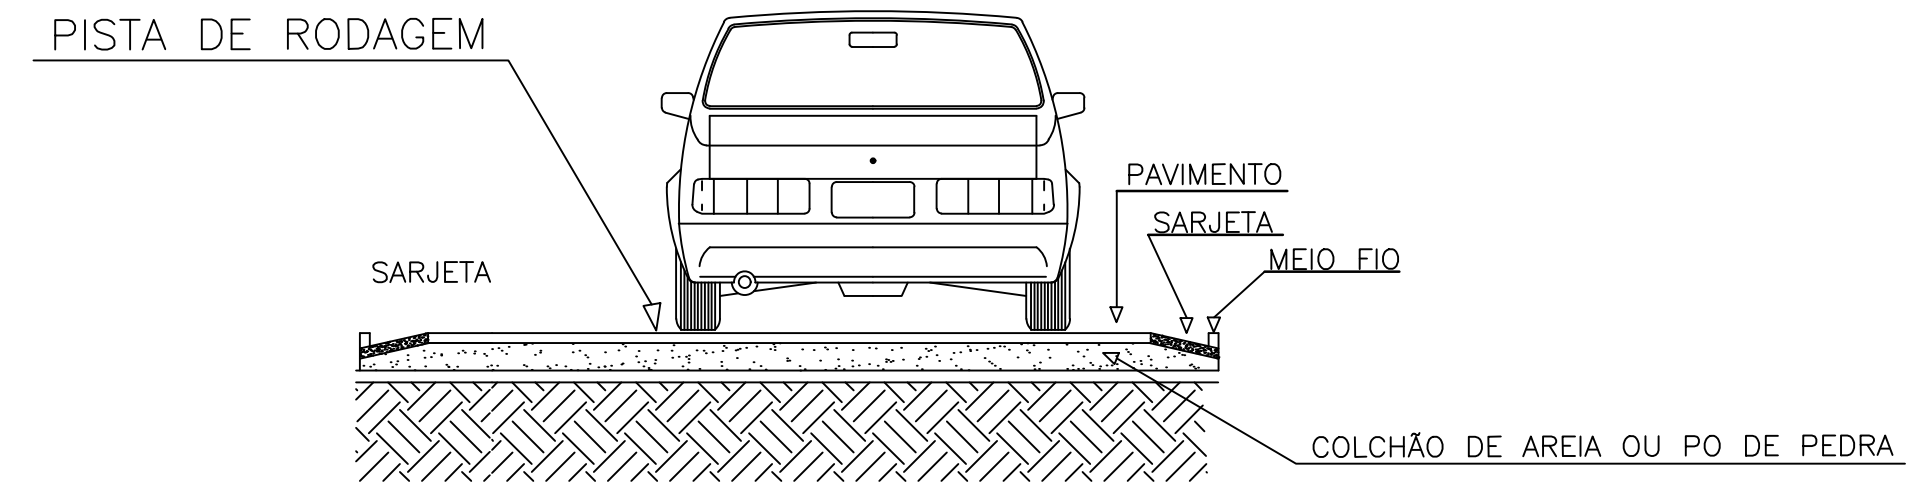

DETALHE DO CALÇAMENTO
S/ESCALA

LOCAÇÃO DO CALÇAMENTO
S/ESCALA

LOCAÇÃO DO TRECHO DA RUA
S/ESCALA

LEVANTAMENTO DE QUANTITATIVOS
TRECHO (01)–(RUA PADRE BENTO FERREIRA) = COMP. TOTAL = 869,46M – LARG. MÉDIA=5,55M (PAVIMENTAÇÃO=4.825,50M2) (MEIO FIO = 1.763,64M) (SARJETA = 1.738,64M)
RESUMO DE QUANTITATIVOS PAVIMENTAÇÃO = 4.825,50M2 MEIO FIO = 1.763,64M SARJETA = 1.738,64M

PREFEITURA: PREFEITURA MUNICIPAL DE VIRGINÓPOLIS
PROJETO: PAVIMENTAÇÃO DE VIAS PÚBLICAS
LOCALIZAÇÃO: TRECHO DA RUA PADRE BENTO FERREIRA VIRGINÓPOLIS/MG

DATA: ABRIL/2024	ESCALA: INDICADA
FOLHA: 01/01	
RESPONSÁVEL TÉCNICO: MANCISTER ALVES PINTO ENG CIVIL – CREA/MG-69082/D	
PREFEITO: BOBY CHARLES DAS DORES LEÃO PREFEITO MUNICIPAL	