

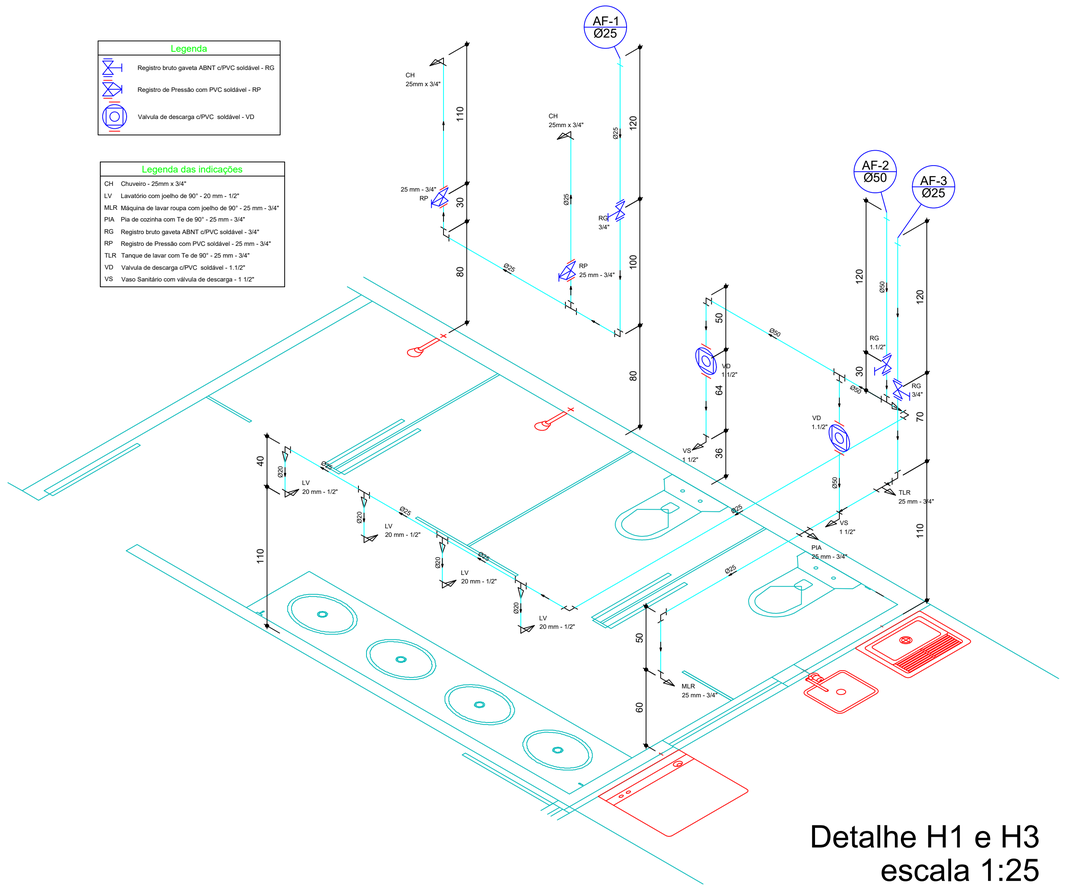



Detalhe H1 e H3
escala 1:25

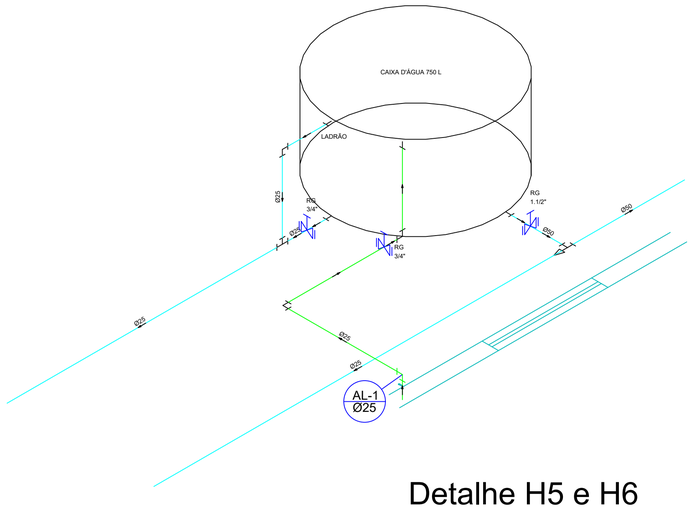

Detalhe H5 e H6
escala 1:25

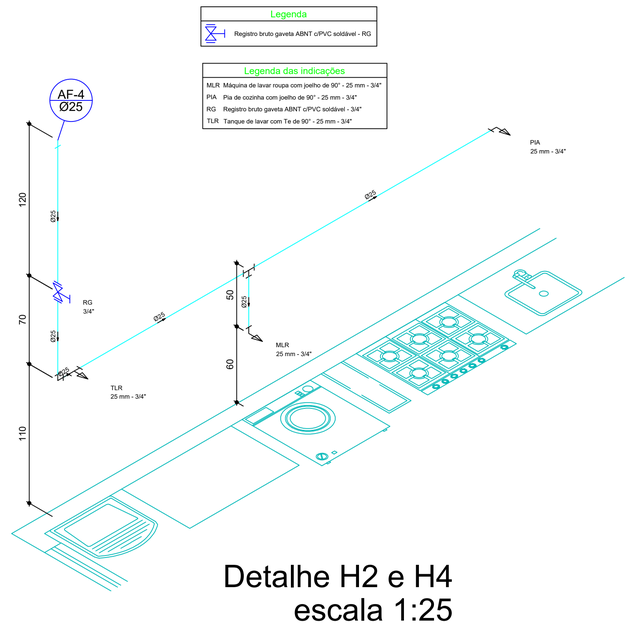

Detalhe H2 e H4
escala 1:25

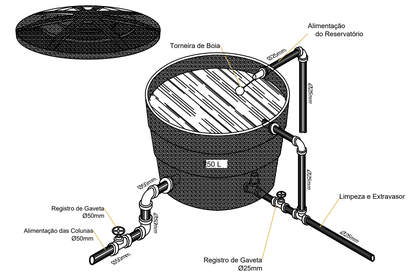

REV	DATA DA REVISÃO	DESCRIÇÃO	RESPONSÁVEL
R00	27/04/2026	EMISSÃO INICIAL	RODRIGO DA SILVA RESENDE

ART VINCULADA Nº:

ÁREA:
158,20m²

PROPRIETÁRIO:		C.N.P.J/CPF:
PREFEITURA MUNICIPAL DE CAMACHO		18.308.726/0001-51
RESPONSÁVEL TÉCNICO:	CONTATO:	CREA:
RODRIGO DA SILVA RESENDE	(35) 9 9152-1053	CREA-MG 249.925/D
DESENHISTA:	CONTATO:	CREA:
RODRIGO DA SILVA RESENDE	(35) 9 9152-1053	CREA-MG 249.925/D

TITULO:
ALOJAMENTO

CONTEUDO:
Projeto Hidraulico

LOGRADOURO / Nº / BAIRRO / CIDADE:
PARQUE DE EXPOSIÇÕES, RUA ROMEU LOPES, CAMACHO-MG

APROVAÇÃO:

VISTO RT:
RODRIGO DA SILVA RESENDE:11714635619
Assinado digitalmente por RODRIGO DA SILVA RESENDE:11714635619 ICP-Brasil, CN=RODRIGO DA SILVA RESENDE:11714635619, OU=AC Simplesmed v5, OU=Secretaria da Receita Federal do Brasil - RFB, OU=RFB e-CPF A3, OU=(EM BRANCO), OU=Autenticado por CertiSign Certificadora Digital, OU=Videoconferência, OU=RODRIGO DA SILVA RESENDE:11714635619, O=ICP-Brasil
Data: 2026.04.27 07:19:40-03'00'
Foxit PDF Reader Versão: 2024.1.0

RODRIGO DA SILVA RESENDE
ENGENHEIRA CIVIL
CREA-MG 249.925/D

RESP. USO:

PREFEITURA MUNICIPAL DE CAMACHO
18.308.726/0001-51

ESCALA:	PRANCHA:	FORMATO:
Indicada	02/02	A1

FORMATO : A1 - 0,841 m x 0,594m