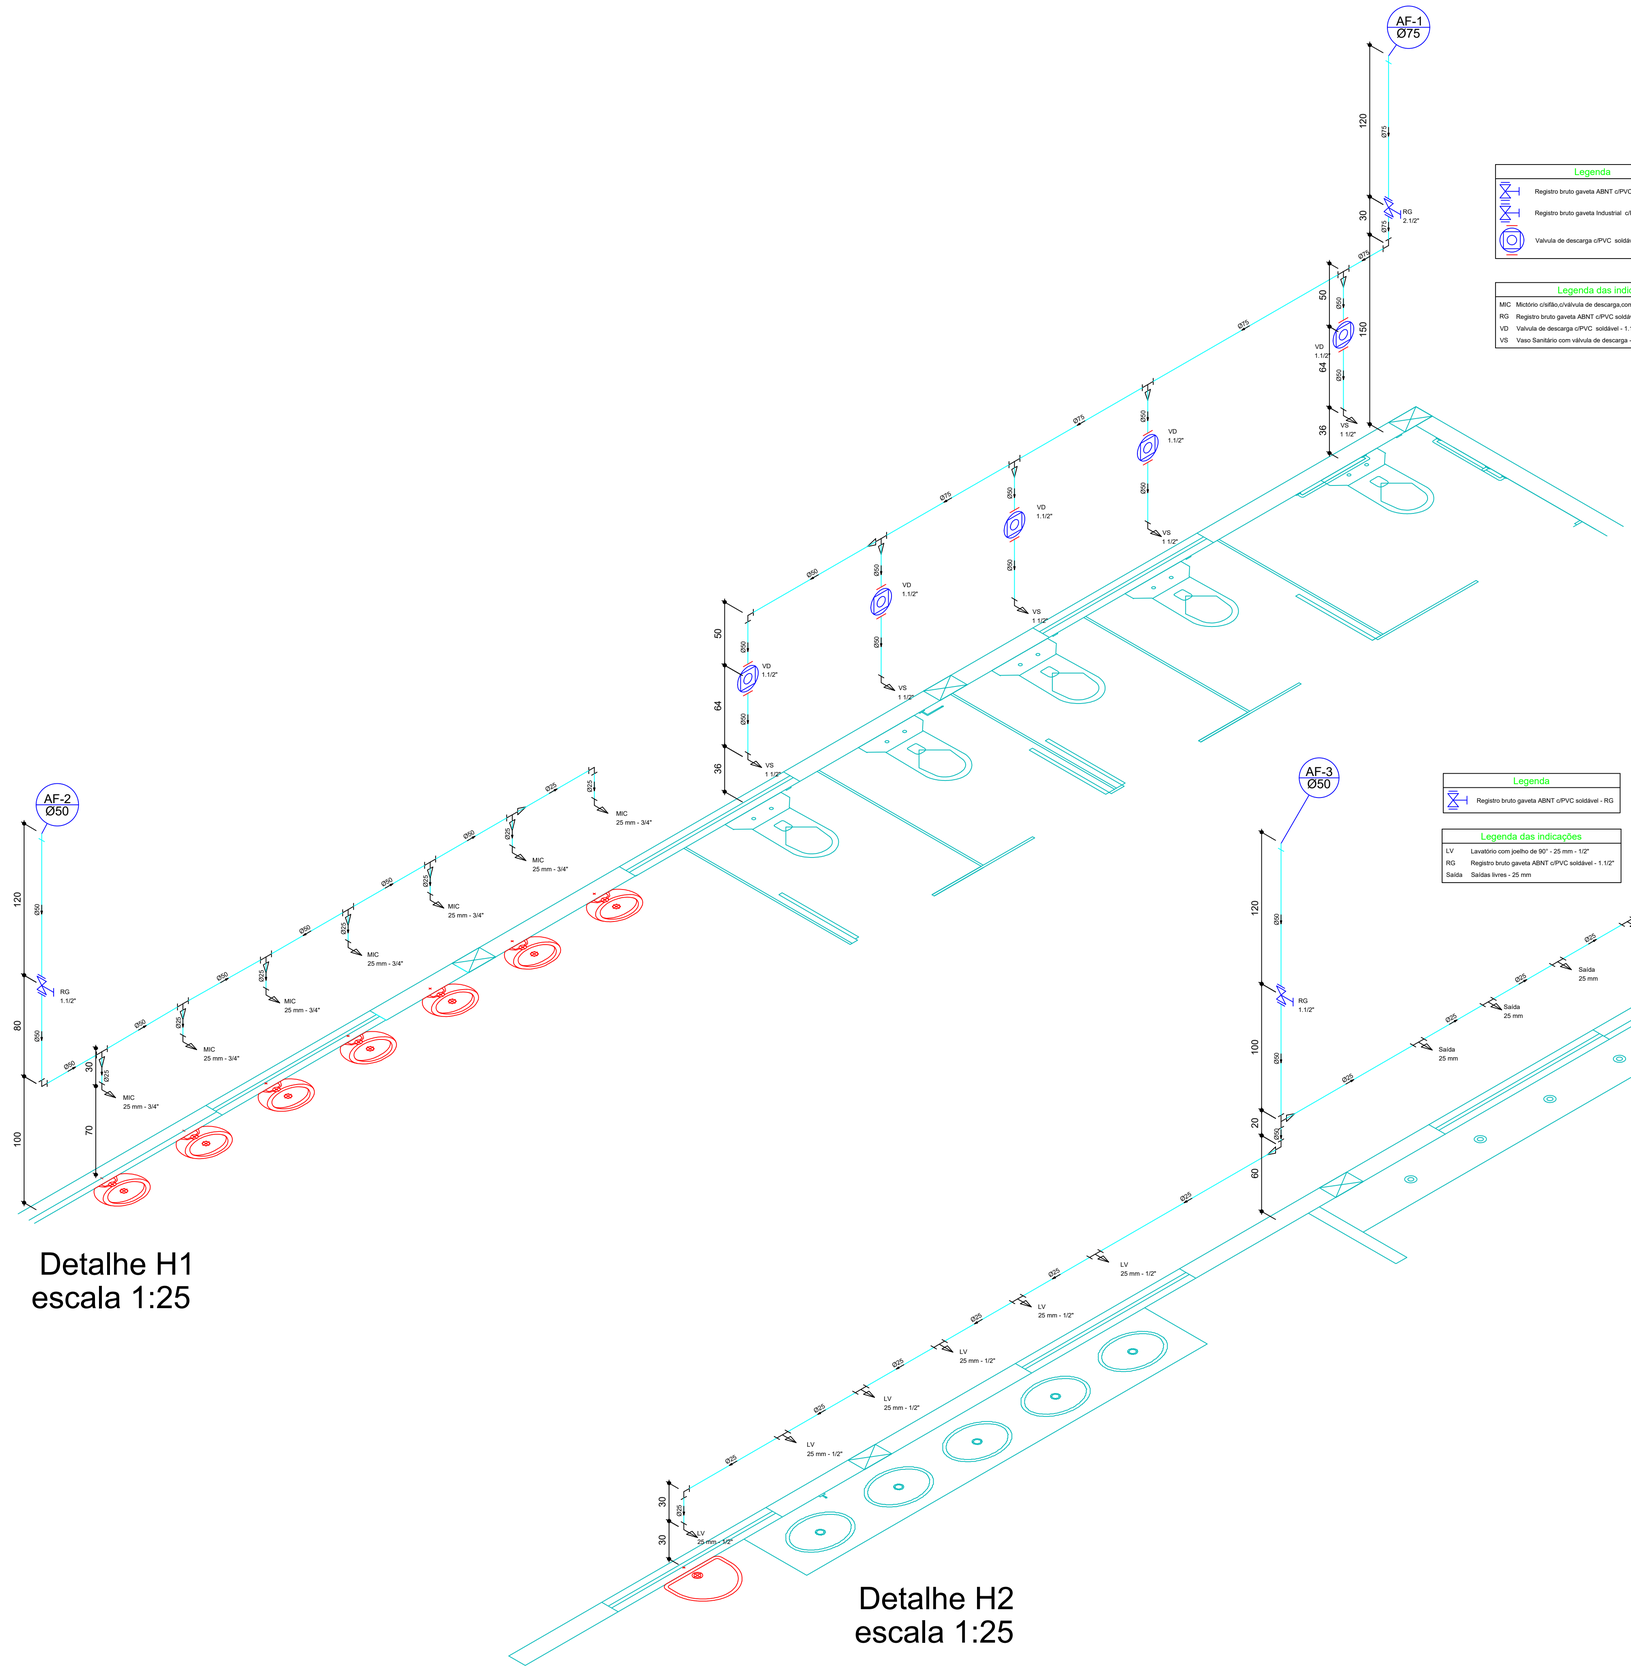


Legenda

	Registro bruto gaveta ABNT c/PVC soldável - RG
	Registro bruto gaveta Industrial c/PVC soldável - RG
	Valvula de descarga c/PVC soldável - VD

Legenda das indicações

MIC	Mictório c/sifão,c/válvula de descarga,com joelho de 90° - 25 mm - 3/4"
RG	Registro bruto gaveta ABNT c/PVC soldável - 1.1/2"
VD	Valvula de descarga c/PVC soldável - 1.1/2"
VS	Vaso Sanitário com válvula de descarga - 1 1/2"

Detalhe H1
escala 1:25

Legenda

	Registro bruto gaveta ABNT c/PVC soldável - RG

Legenda das indicações

LV	Lavatório com joelho de 90° - 25 mm - 1/2"
RG	Registro bruto gaveta ABNT c/PVC soldável - 1.1/2"
Saída	Saídas livres - 25 mm

Detalhe H2
escala 1:25

REV	DATA DA REVISÃO	DESCRIÇÃO	RESPONSÁVEL
R00	27/04/2026	EMISSÃO INICIAL	RODRIGO DA SILVA RESENDE

ART VINCULADA Nº:

ÁREA:
158,20m²

PROPRIETÁRIO:		C.N.P.J/CPF:
PREFEITURA MUNICIPAL DE CAMACHO		18.308.726/0001-51
RESPONSÁVEL TÉCNICO:	CONTATO:	CREA:
RODRIGO DA SILVA RESENDE	(35) 9 9152-1053	CREA-MG 249.925/D
DESENHISTA:	CONTATO:	CREA:
RODRIGO DA SILVA RESENDE	(35) 9 9152-1053	CREA-MG 249.925/D

TITULO:
BANHEIROS

CONTEUDO:
Projeto Hidraulico

LOGRADOURO / Nº / BAIRRO / CIDADE:
PARQUE DE EXPOSIÇÕES, RUA ROMEU LOPES, CAMACHO-MG

APROVAÇÃO:

VISTO RT:
RODRIGO DA SILVA RESENDE:11714635619
Assinado digitalmente por RODRIGO DA SILVA RESENDE:11714635619
ND: CN=RODRIGO DA SILVA RESENDE:11714635619, OU=AC SyngularID Pessoa Física, OU=Presencial, OU=32143343000110, O=AC SyngularID, C=BR
Razão: Eu revisei este documento
Localização: Belo Horizonte - Minas Gerais
Data: 2026.04.27 20:04:59-03'00'
Adobe PDF Reader Versão: 2024.1.0

RODRIGO DA SILVA RESENDE
ENGENHEIRA CIVIL
CREA-MG 249.925/D

RESP. USO:

PREFEITURA MUNICIPAL DE CAMACHO
18.308.726/0001-51

ESCALA:	PRANCHA:	FORMATO:
Indicada	02/03	A1

FORMATO : A1 - 0,841 m x 0,594m