
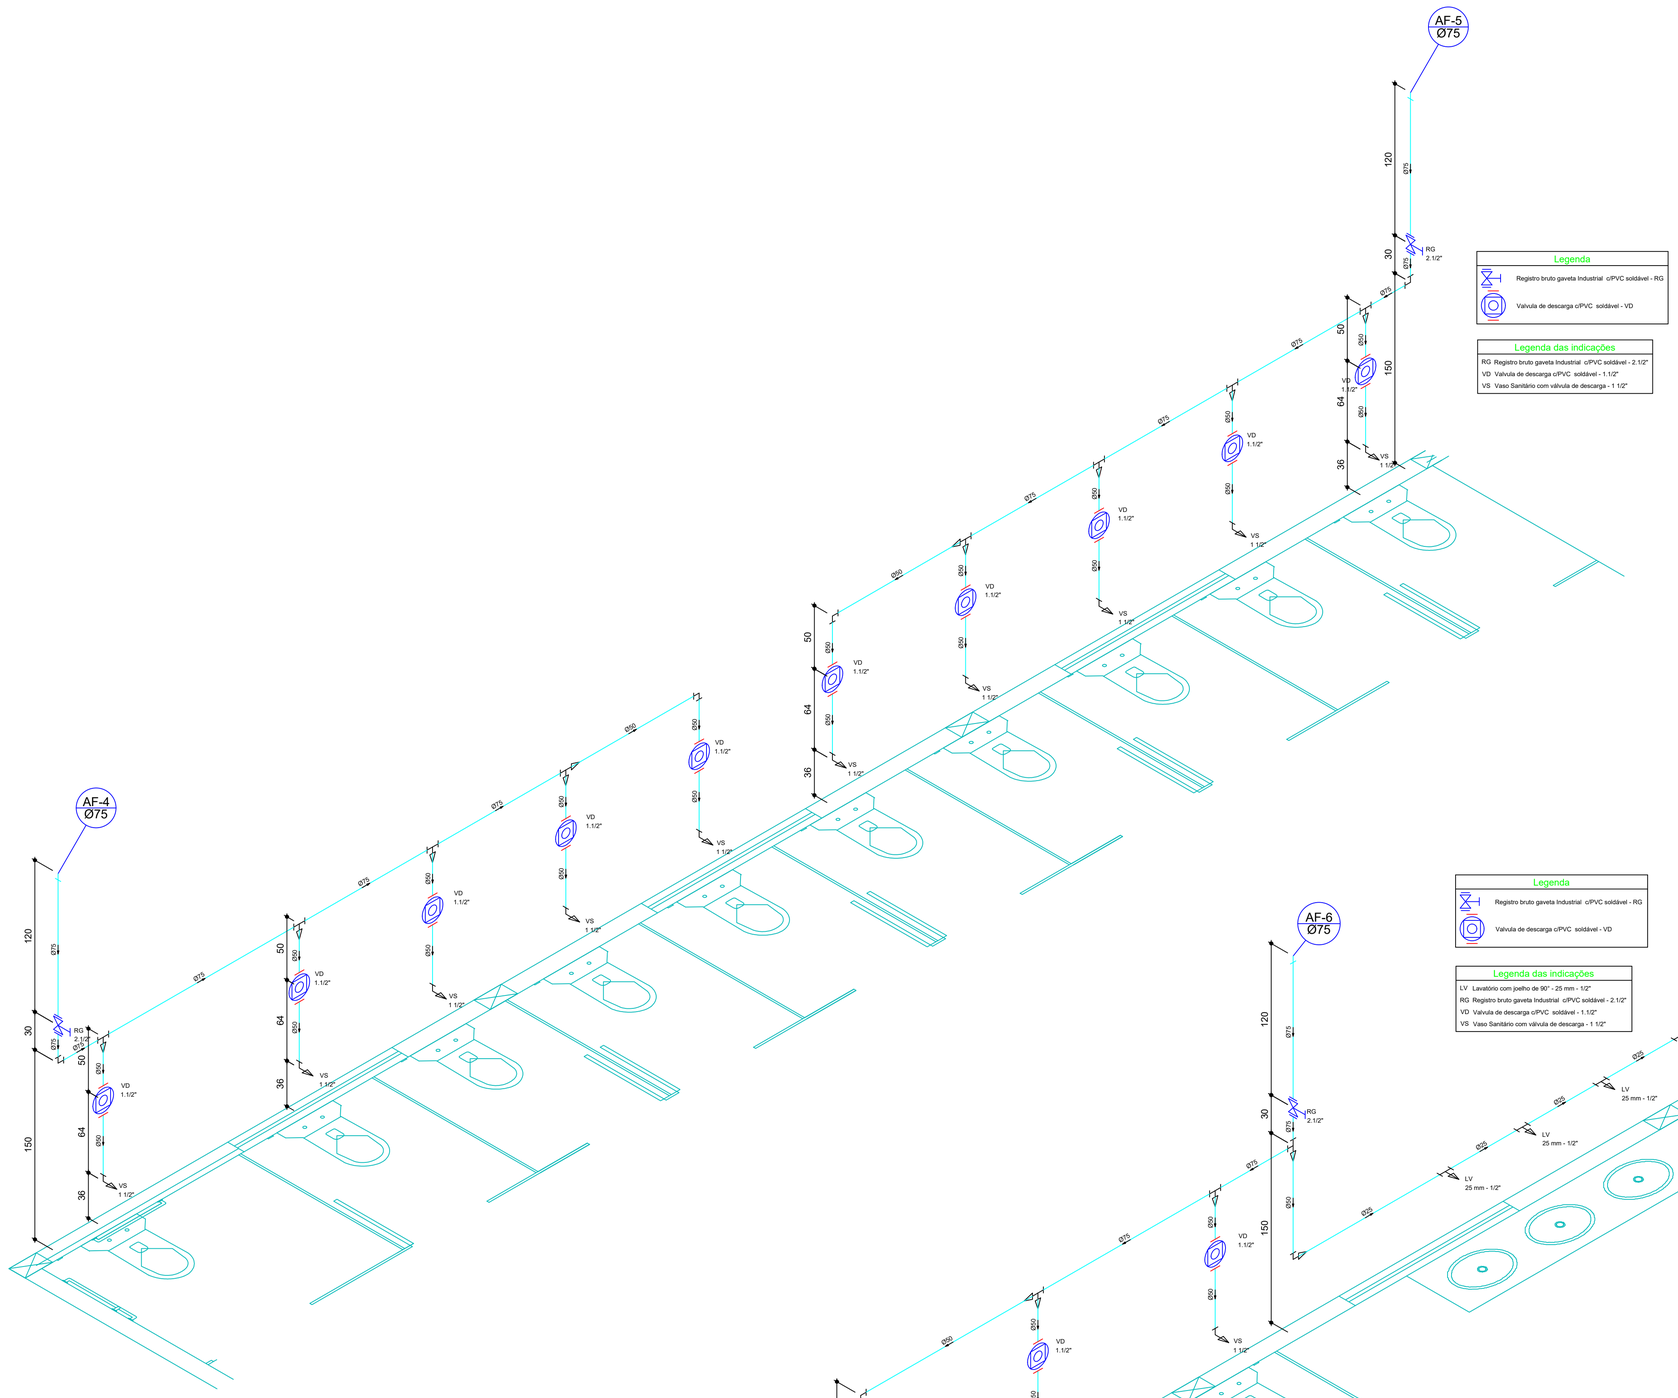


Detalhe H3
escala 1:25

Legenda	
	Registro bruto gaveta Industrial c/PVC soldável - RG
	Valvula de descarga c/PVC soldável - VD

Legenda das indicações
RG Registro bruto gaveta Industrial c/PVC soldável - 2.1/2"
VD Valvula de descarga c/PVC soldável - 1.1/2"
VS Vaso Sanitário com válvula de descarga - 1 1/2"

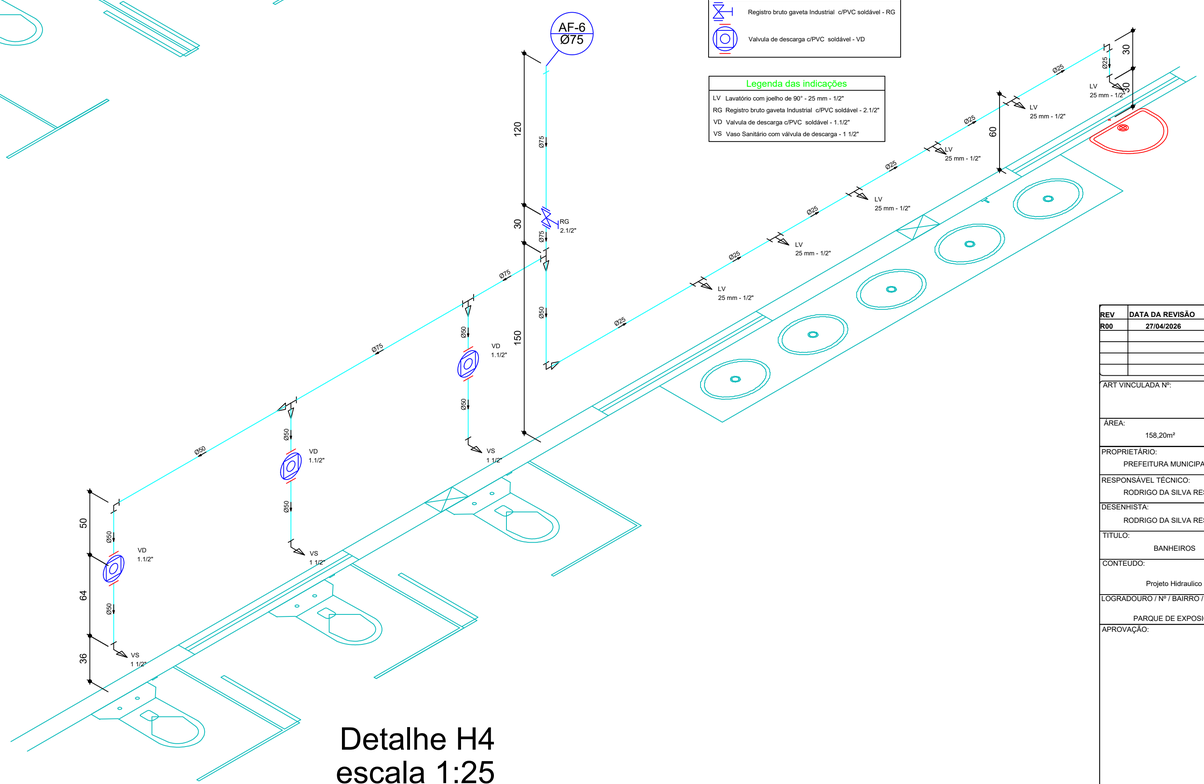

Detalhe H4
escala 1:25

Legenda	
	Registro bruto gaveta Industrial c/PVC soldável - RG
	Valvula de descarga c/PVC soldável - VD

Legenda das indicações
LV Lavatório com joelho de 90° - 25 mm - 1/2"
RG Registro bruto gaveta Industrial c/PVC soldável - 2.1/2"
VD Valvula de descarga c/PVC soldável - 1.1/2"
VS Vaso Sanitário com válvula de descarga - 1 1/2"

REV	DATA DA REVISÃO	DESCRIÇÃO	RESPONSÁVEL
R00	27/04/2026	EMISSÃO INICIAL	RODRIGO DA SILVA RESENDE

ART VINCULADA Nº:

ÁREA:
158,20m²

PROPRIETÁRIO:		C.N.P.J/CPF:
PREFEITURA MUNICIPAL DE CAMACHO		18.308.726/0001-51
RESPONSÁVEL TÉCNICO:	CONTATO:	CREA:
RODRIGO DA SILVA RESENDE	(35) 9 9152-1053	CREA-MG 249.925/D
DESENHISTA:	CONTATO:	CREA:
RODRIGO DA SILVA RESENDE	(35) 9 9152-1053	CREA-MG 249.925/D

TITULO:
BANHEIROS

CONTEUDO:
Projeto Hidraulico

LOGRADOURO / Nº / BAIRRO / CIDADE:
PARQUE DE EXPOSIÇÕES, RUA ROMEU LOPES, CAMACHO-MG

APROVAÇÃO:

VISTO RT:
RODRIGO DA SILVA RESENDE:11714635619

Assinado digitalmente por RODRIGO DA SILVA RESENDE:11714635619
DN: cpf=11714635619, ou=AC SOLUTI Multipla, ou=ICH-PJ, ou=ICH-PJ Multipla, O=ICP-Brasil, CN=RODRIGO DA SILVA RESENDE:11714635619
Razão-I: Eu revisei este documento
Localização: Carmésia, Minas Gerais
Foxit PDF Reader Versão: 2024.1.0

RODRIGO DA SILVA RESENDE
ENGENHEIRA CIVIL
CREA-MG 249.925/D

RESP. USO:

PREFEITURA MUNICIPAL DE CAMACHO
18.308.726/0001-51

ESCALA:	PRANCHA:	FORMATO:
Indicada	03/03	A1

FORMATO : A1 - 0,841 m x 0,594m