




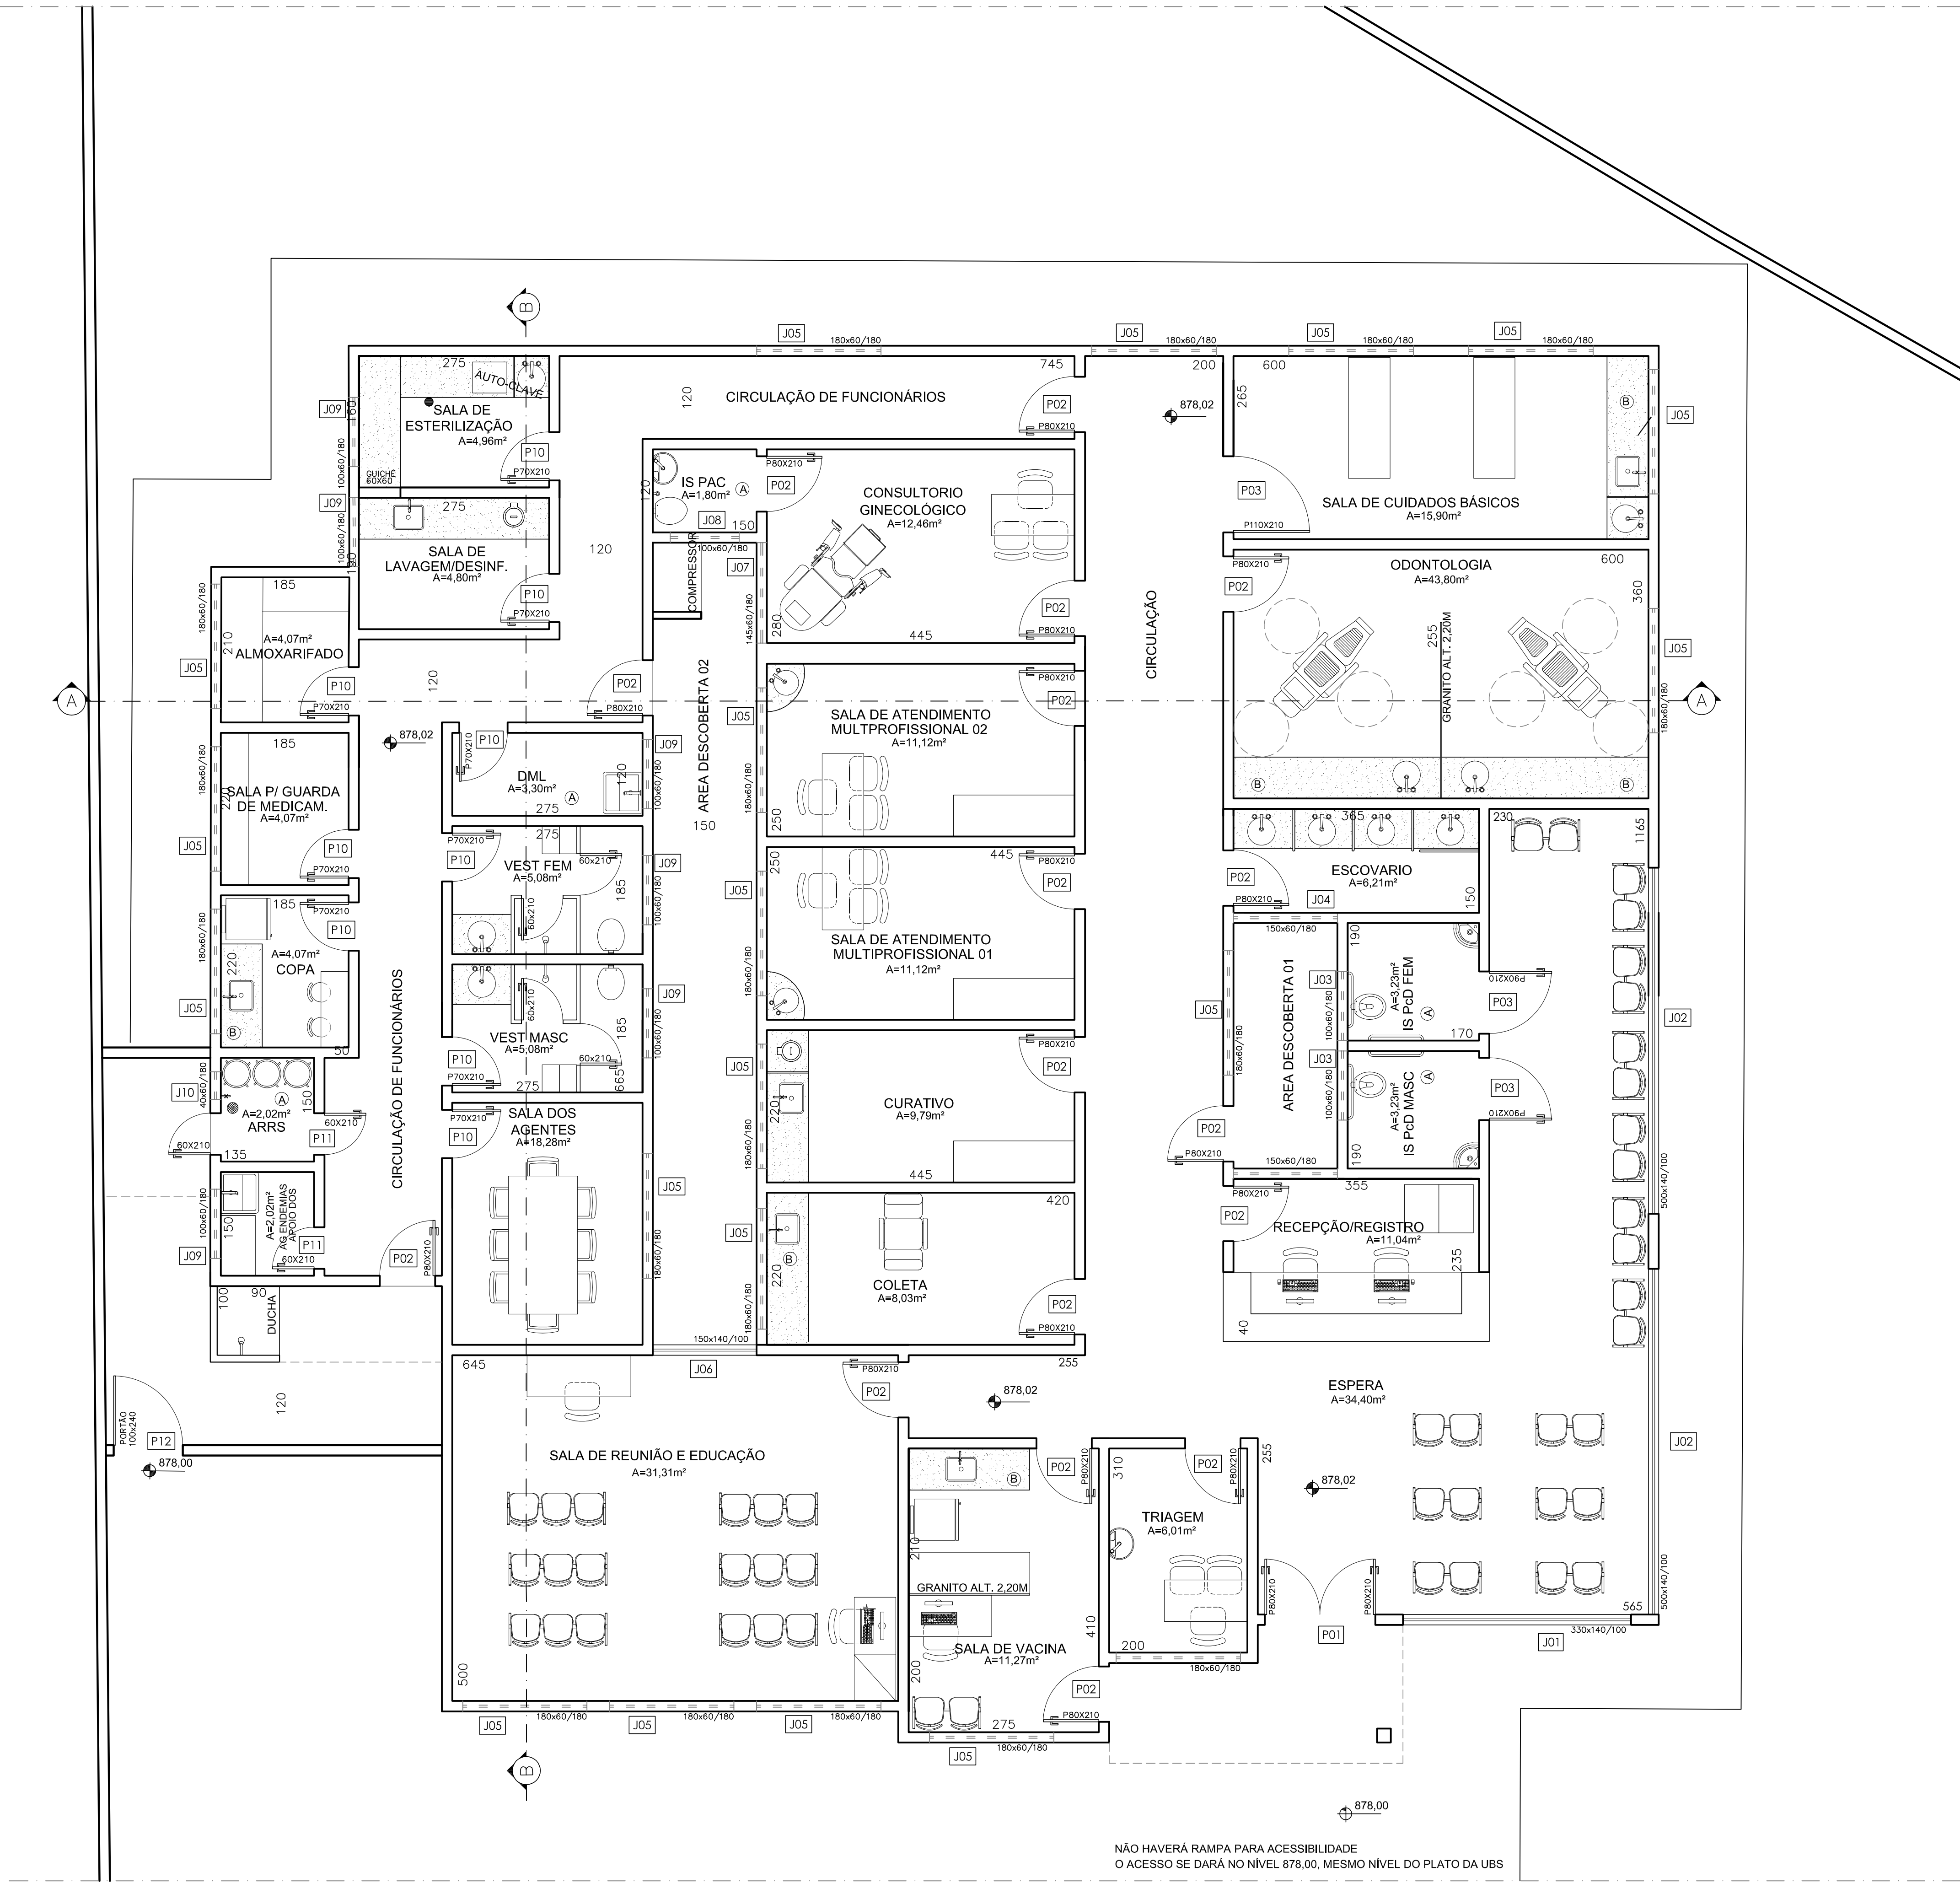


PLANTA
ESCALA 1:50

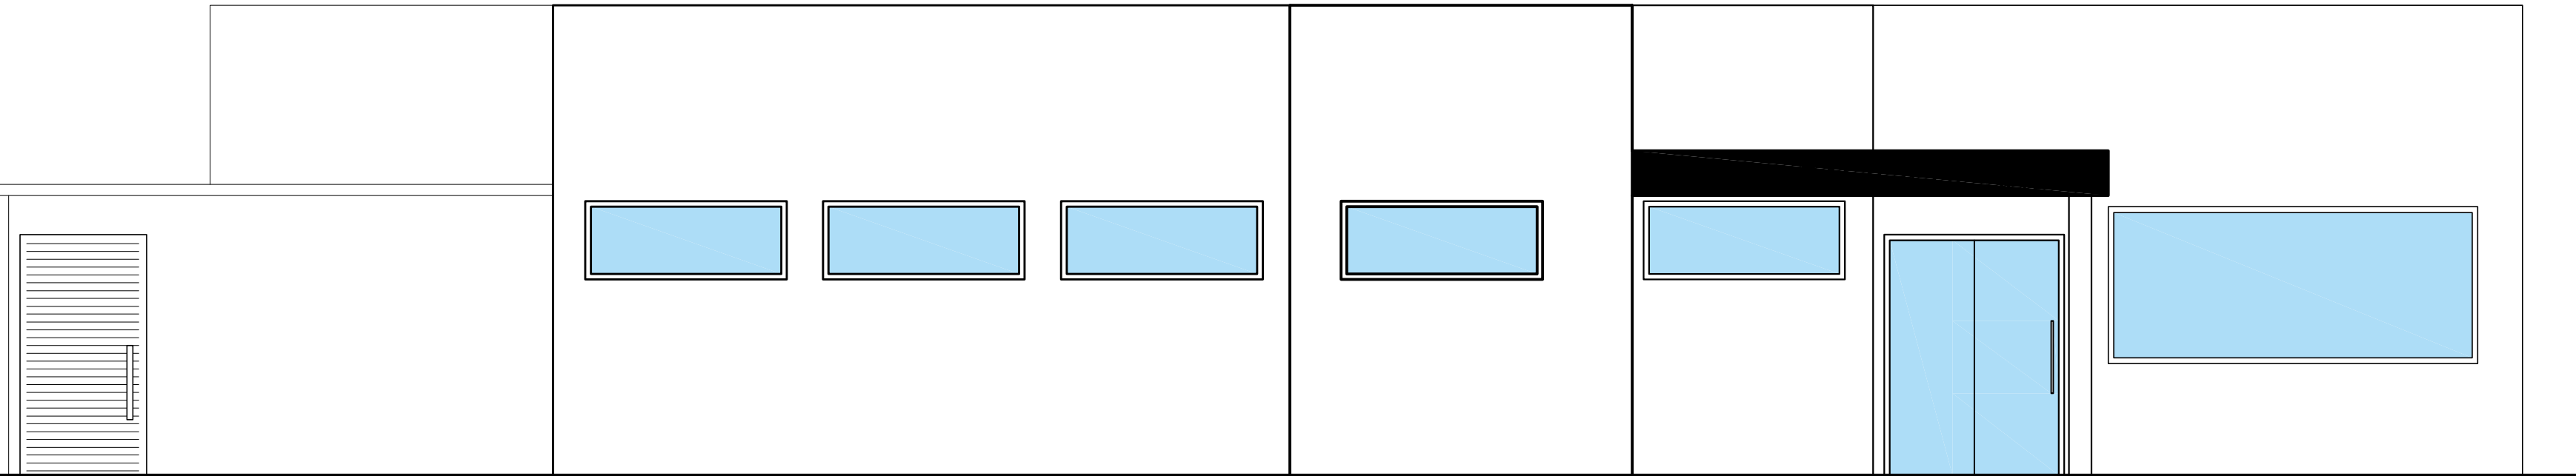


FACHADA
ESCALA 1:50

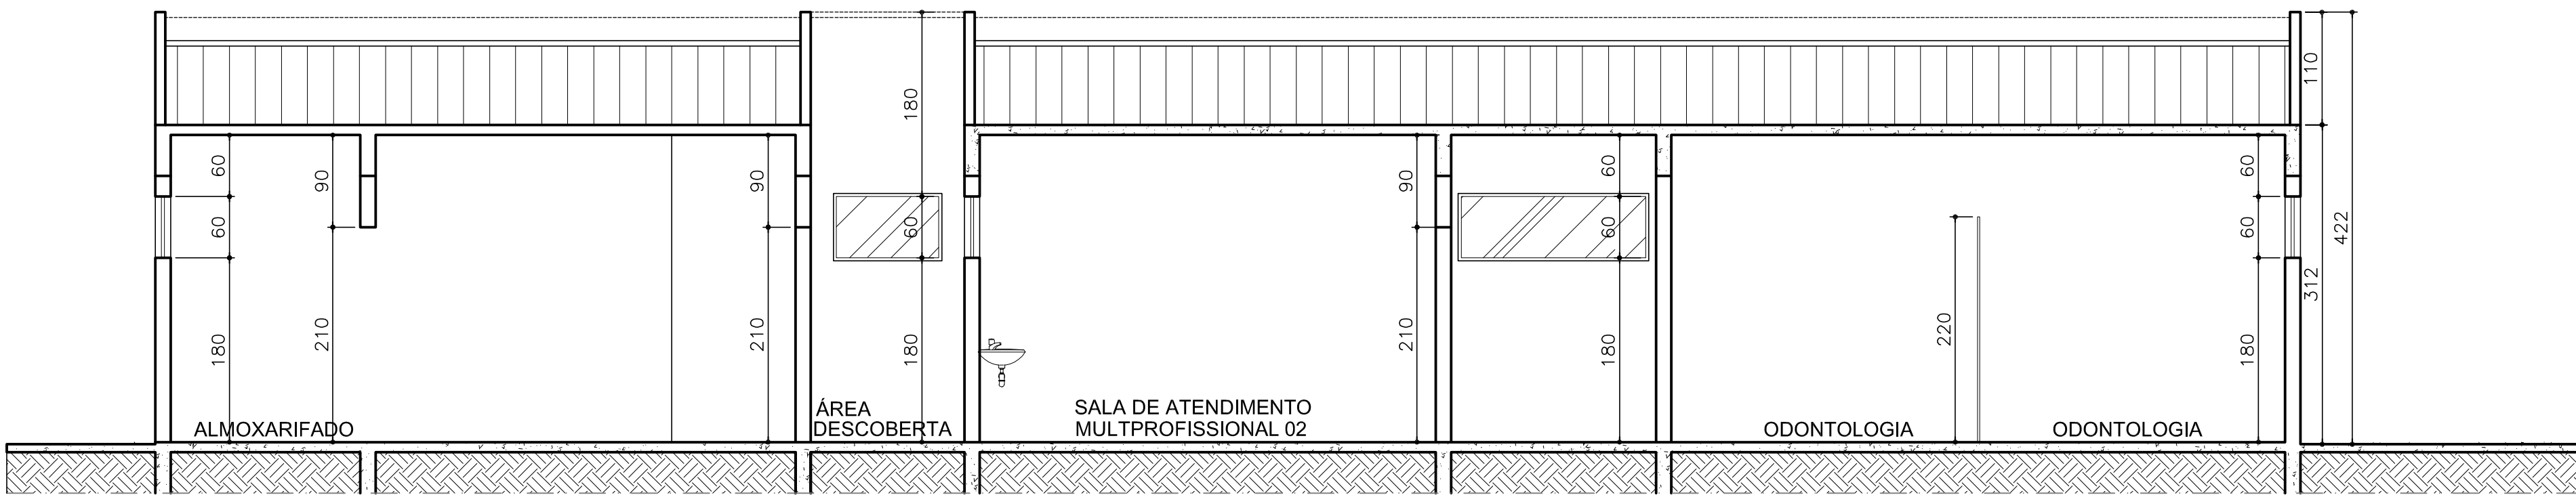


CORTE AA
ESCALA 1:50

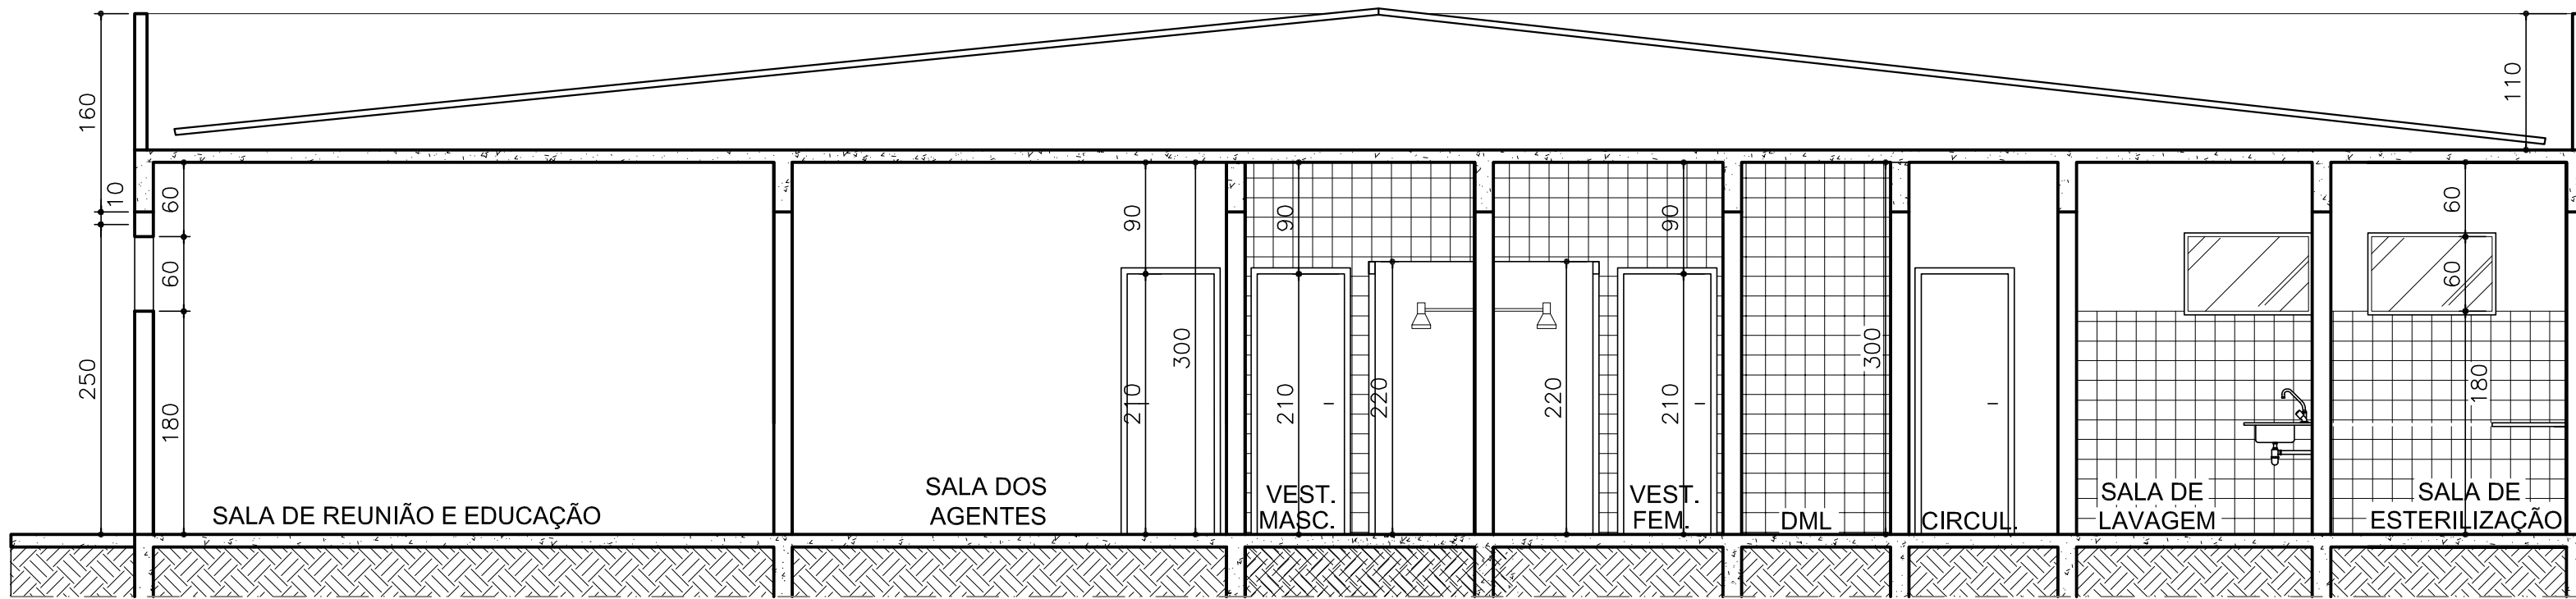

CORTE BB
ESCALA 1:50

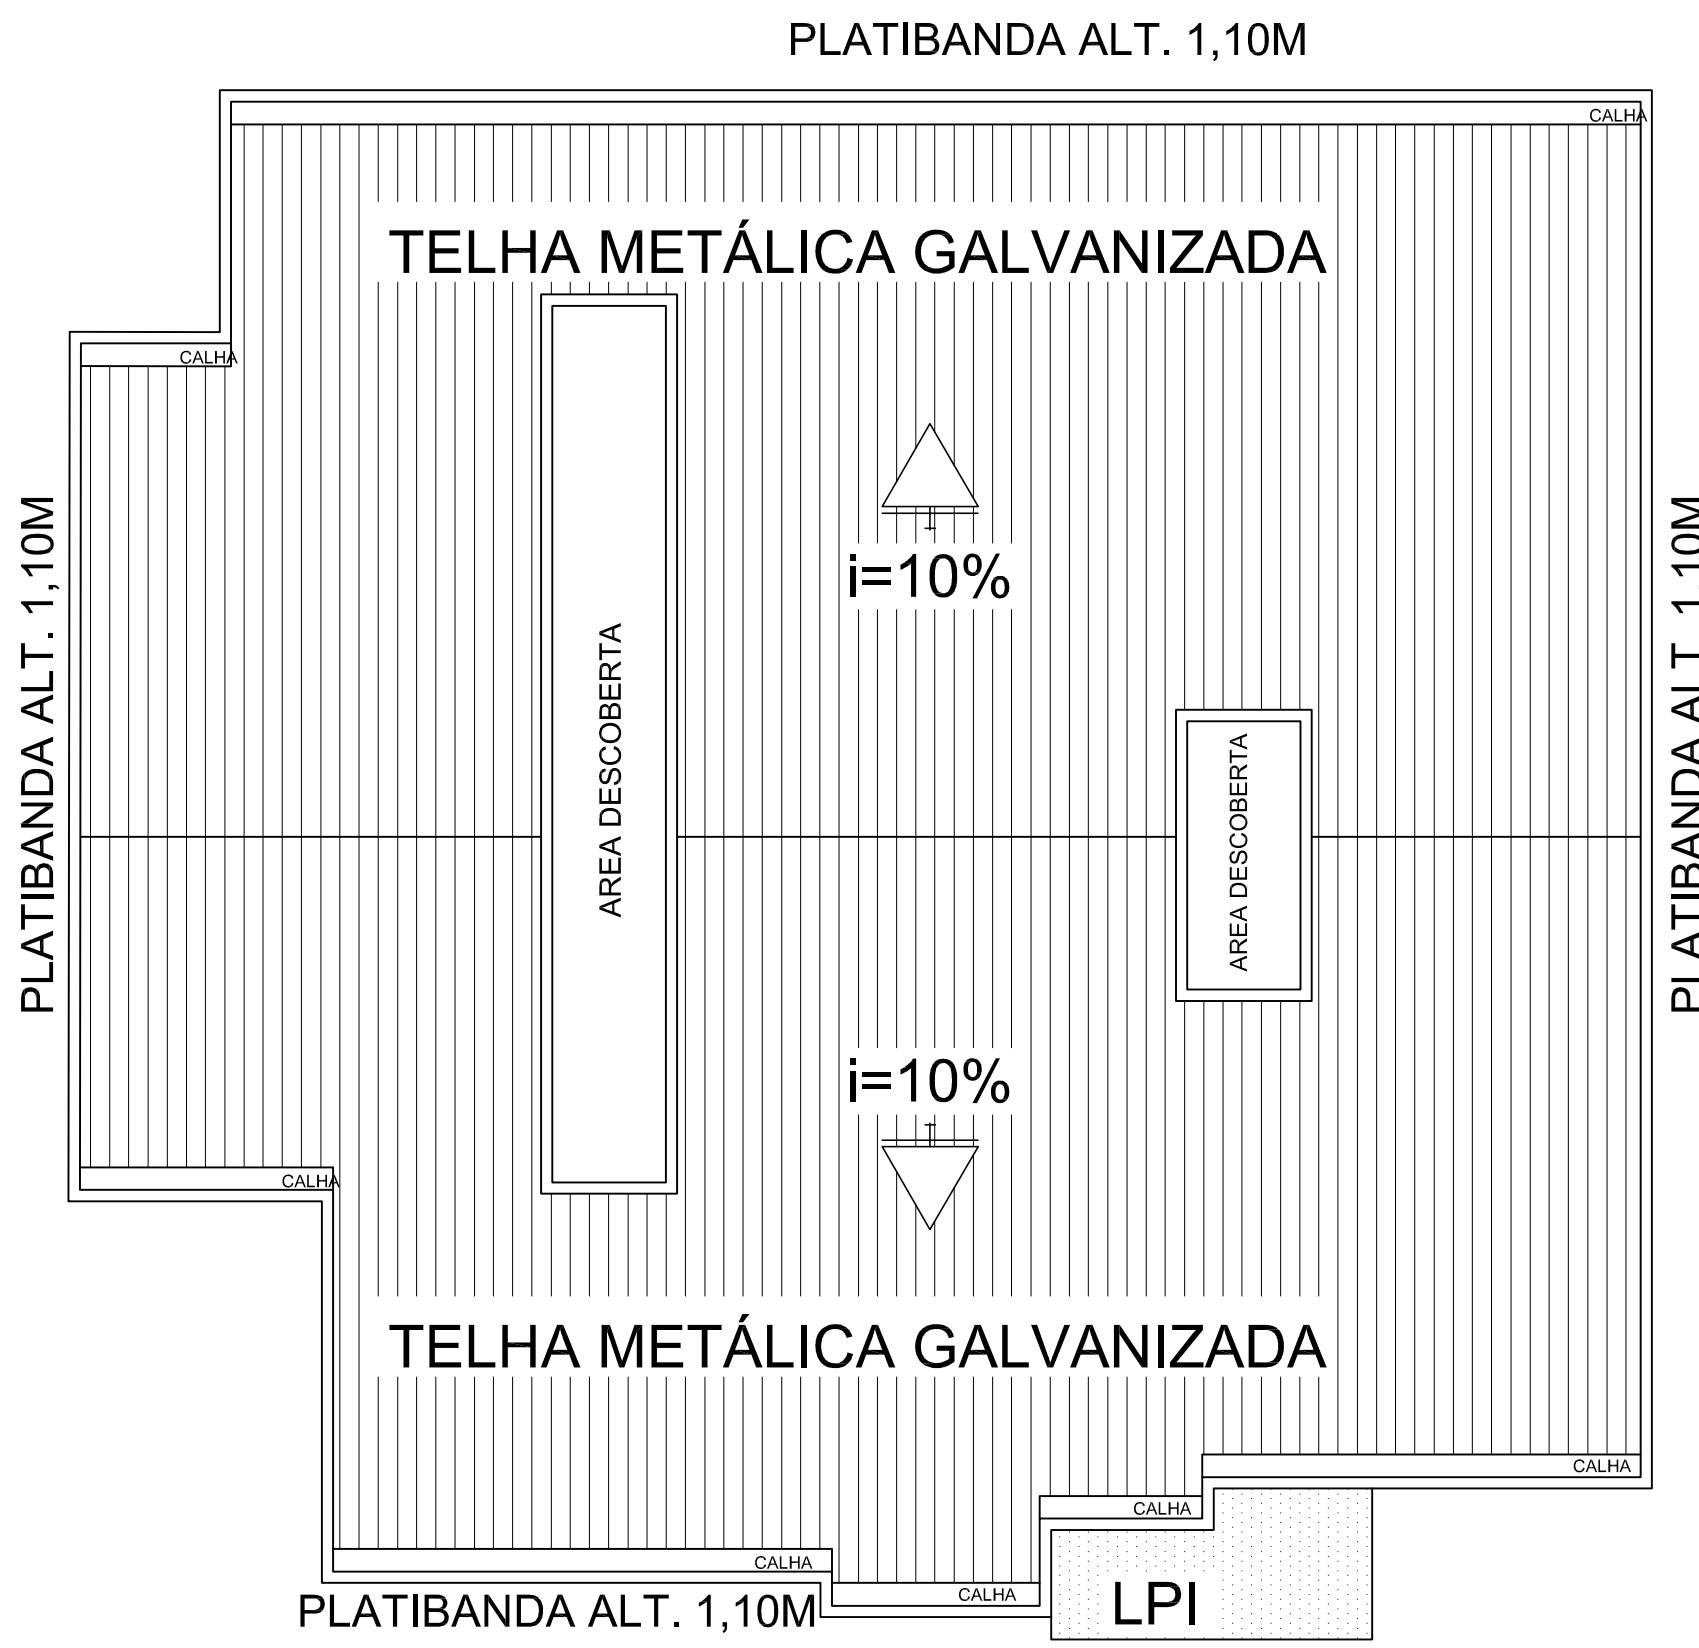

COBERTURA
ESCALA 1:100

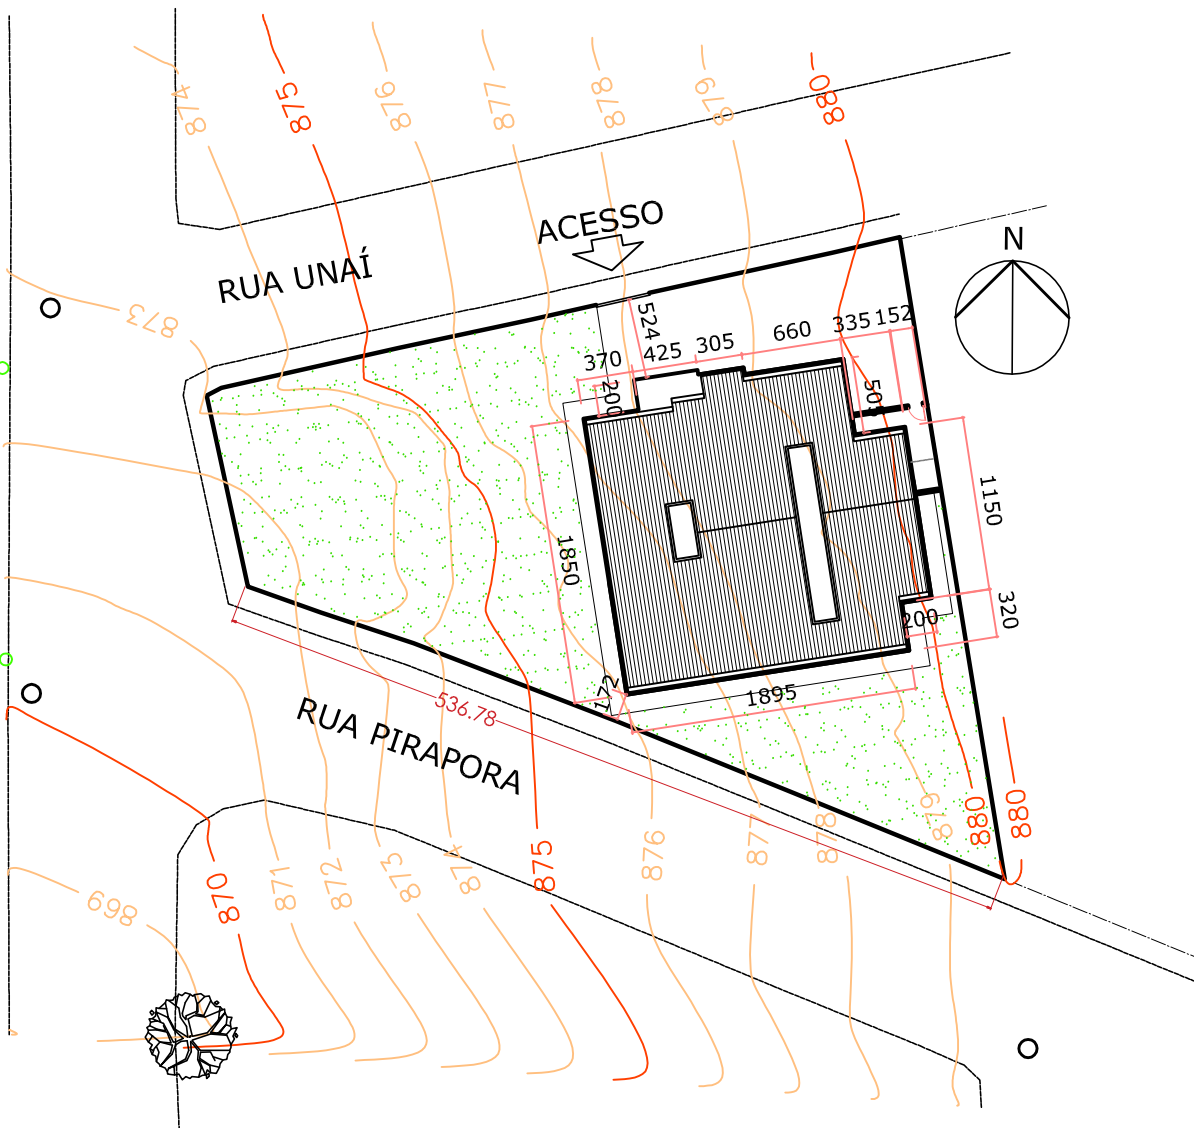

SITUAÇÃO
ESCALA 1:500

		GOVERNO DO ESTADO DE MINAS GERAIS Secretaria de Estado de Saúde de Minas Gerais Cidade Administrativa - Theol. Américo Conelli, s/nº - Bairro: Serra Verde - 8. Hls - Minas Gerais CEP: 31630-900 SES-MG Predio Minas - 12º e 13º andar	
EMPREENDIMENTO:		SUBSECRETARIA DE INOVAÇÃO E LOGÍSTICA SUPERINTENDENCIA DE GESTÃO DIRETORIA DE GESTÃO DA REDE FÍSICA	
PROJETO:		UBS CAPELINHA	
LOGRADOURO:		RUA PIRAPORA: RUA UNAI	
CIDADE:		LOTE/QUADRA	
RESPONSÁVEL:		L 17 Q 09	
VERIFICADO POR:		AUTOR: JACQUELINE RAMOS DE ALMEIDA - CREIA: 247417/MG	
DATA: OUTUBRO/2022		REVISÃO:	
FORMATO: A1		FOLHA: 01/01	
REVISÃO:		ESCALA: IND	
8416584mm		ARQUIVO: CAPELINHA U.B.S_PE_R08.DWG	
DESCRÇÃO:		PROJETO	
PLANTA: SITUAÇÃO, COBERTURA, CORTES E FACHADA		PARA REFERÊNCIA	
		PARA OBRA	
		PARA FABRICAÇÃO	
		PARA ARQUIVO	