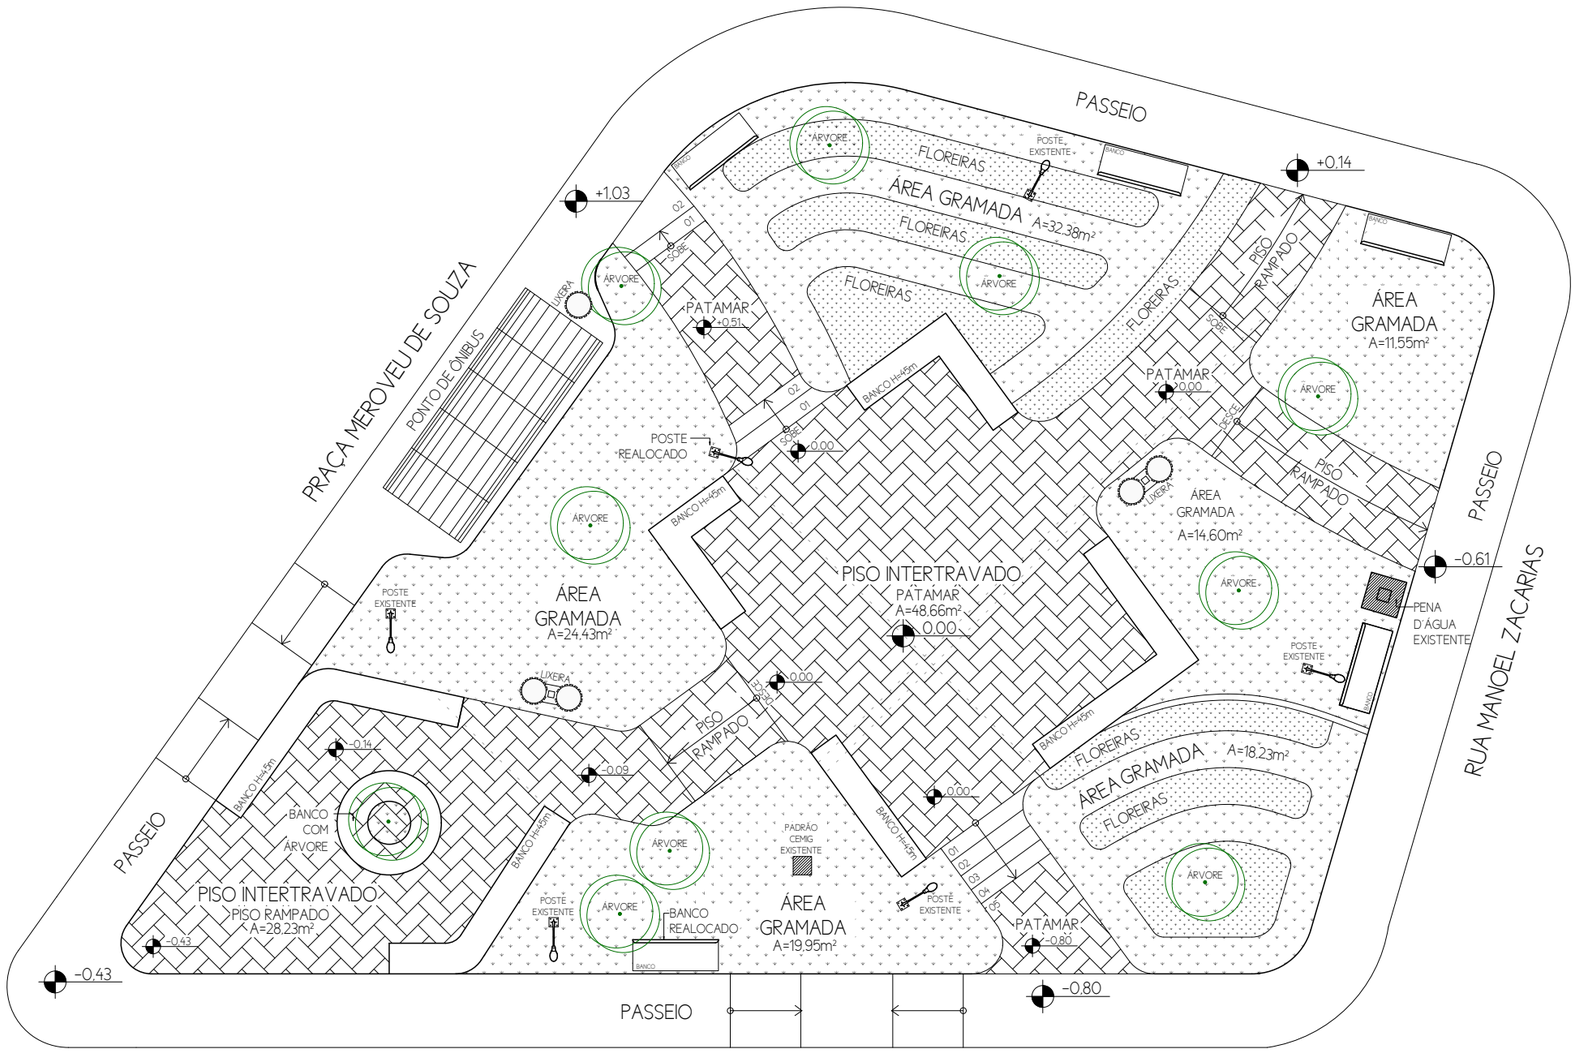

SITUAÇÃO PROPOSTA

ESCALA 1:100

PREFEITURA MUNICIPAL DE ITAÚNA

SECRETARIA MUNICIPAL DE URBANISMO E MEIO AMBIENTE

GERÊNCIA SUPERIOR DE PROJETOS PÚBLICOS

RESPONSÁVEL TÉCNICO HELOÍSA FERREIRA DE CARVALHO	CAU A2375869	
GERENTE SUPERIOR DE PROJETOS PÚBLICOS HELOÍSA FERREIRA DE CARVALHO	CAU A2375869	MATRÍCULA 115.614-2
SECRETÁRIO MUNICIPAL DE URBANISMO E MEIO AMBIENTE GUSTAVO PEREIRA CAPANEMA		MATRÍCULA 115.856-2
PREFEITO MUNICIPAL DE ITAÚNA GUSTAVO MARQUES CARVALHO MITRE		
PROPRIETÁRIO PREFEITURA MUNICIPAL DE ITAÚNA		

TÍTULO: PROJETO URBANÍSTICO – REFORMA DA PRAÇA MEROVEU DE SOUZA
SITUAÇÃO PROPOSTA

SETOR DAS GRAÇAS	LOTE PRAÇA	DESENHO PAULA AMARAL
ZONA 06	ZONEAMENTO ZM	PRANCHA 02/08
QUADRA -	USO INSTITUCIONAL	DATA DEZEMBRO/2025