


TABELA DE DEMOLIÇÃO GERAL		
ESPECIFICAÇÕES DE ELEMENTOS A SEREM DEMOLIDOS/REALOCADOS		
CÓD	REMOÇÃO COM OU SEM REAPROVEITAMENTO / DEMOLIÇÃO	ÁREA/QUANT.
	Remoção de poste metálico (un.)	1,00
	Recolocação de postes de iluminação - Remoção e Reinstalação em novo local (un.)	1,00
	Remoção de bancos de concreto (un.)	5,00
	Recolocação de banco de concreto - Remoção e reinstalação em novo local (un.)	1,00
	Destocamento de árvore (un.)	1,00
	Remoção de lixeiras (un.)	2,00
	Demolição de alvenaria (m²)	1,24

Observações:
1) Os elementos que serão removidos não serão reaproveitados no local;
2) A demolição deverá ser feita com cautela, evitando que os elementos sejam danificados;
3) Após a devida remoção, o Setor de Obras e Manutenções da Prefeitura Municipal fará a coleta para o reaproveitamento dos elementos em outros locais.

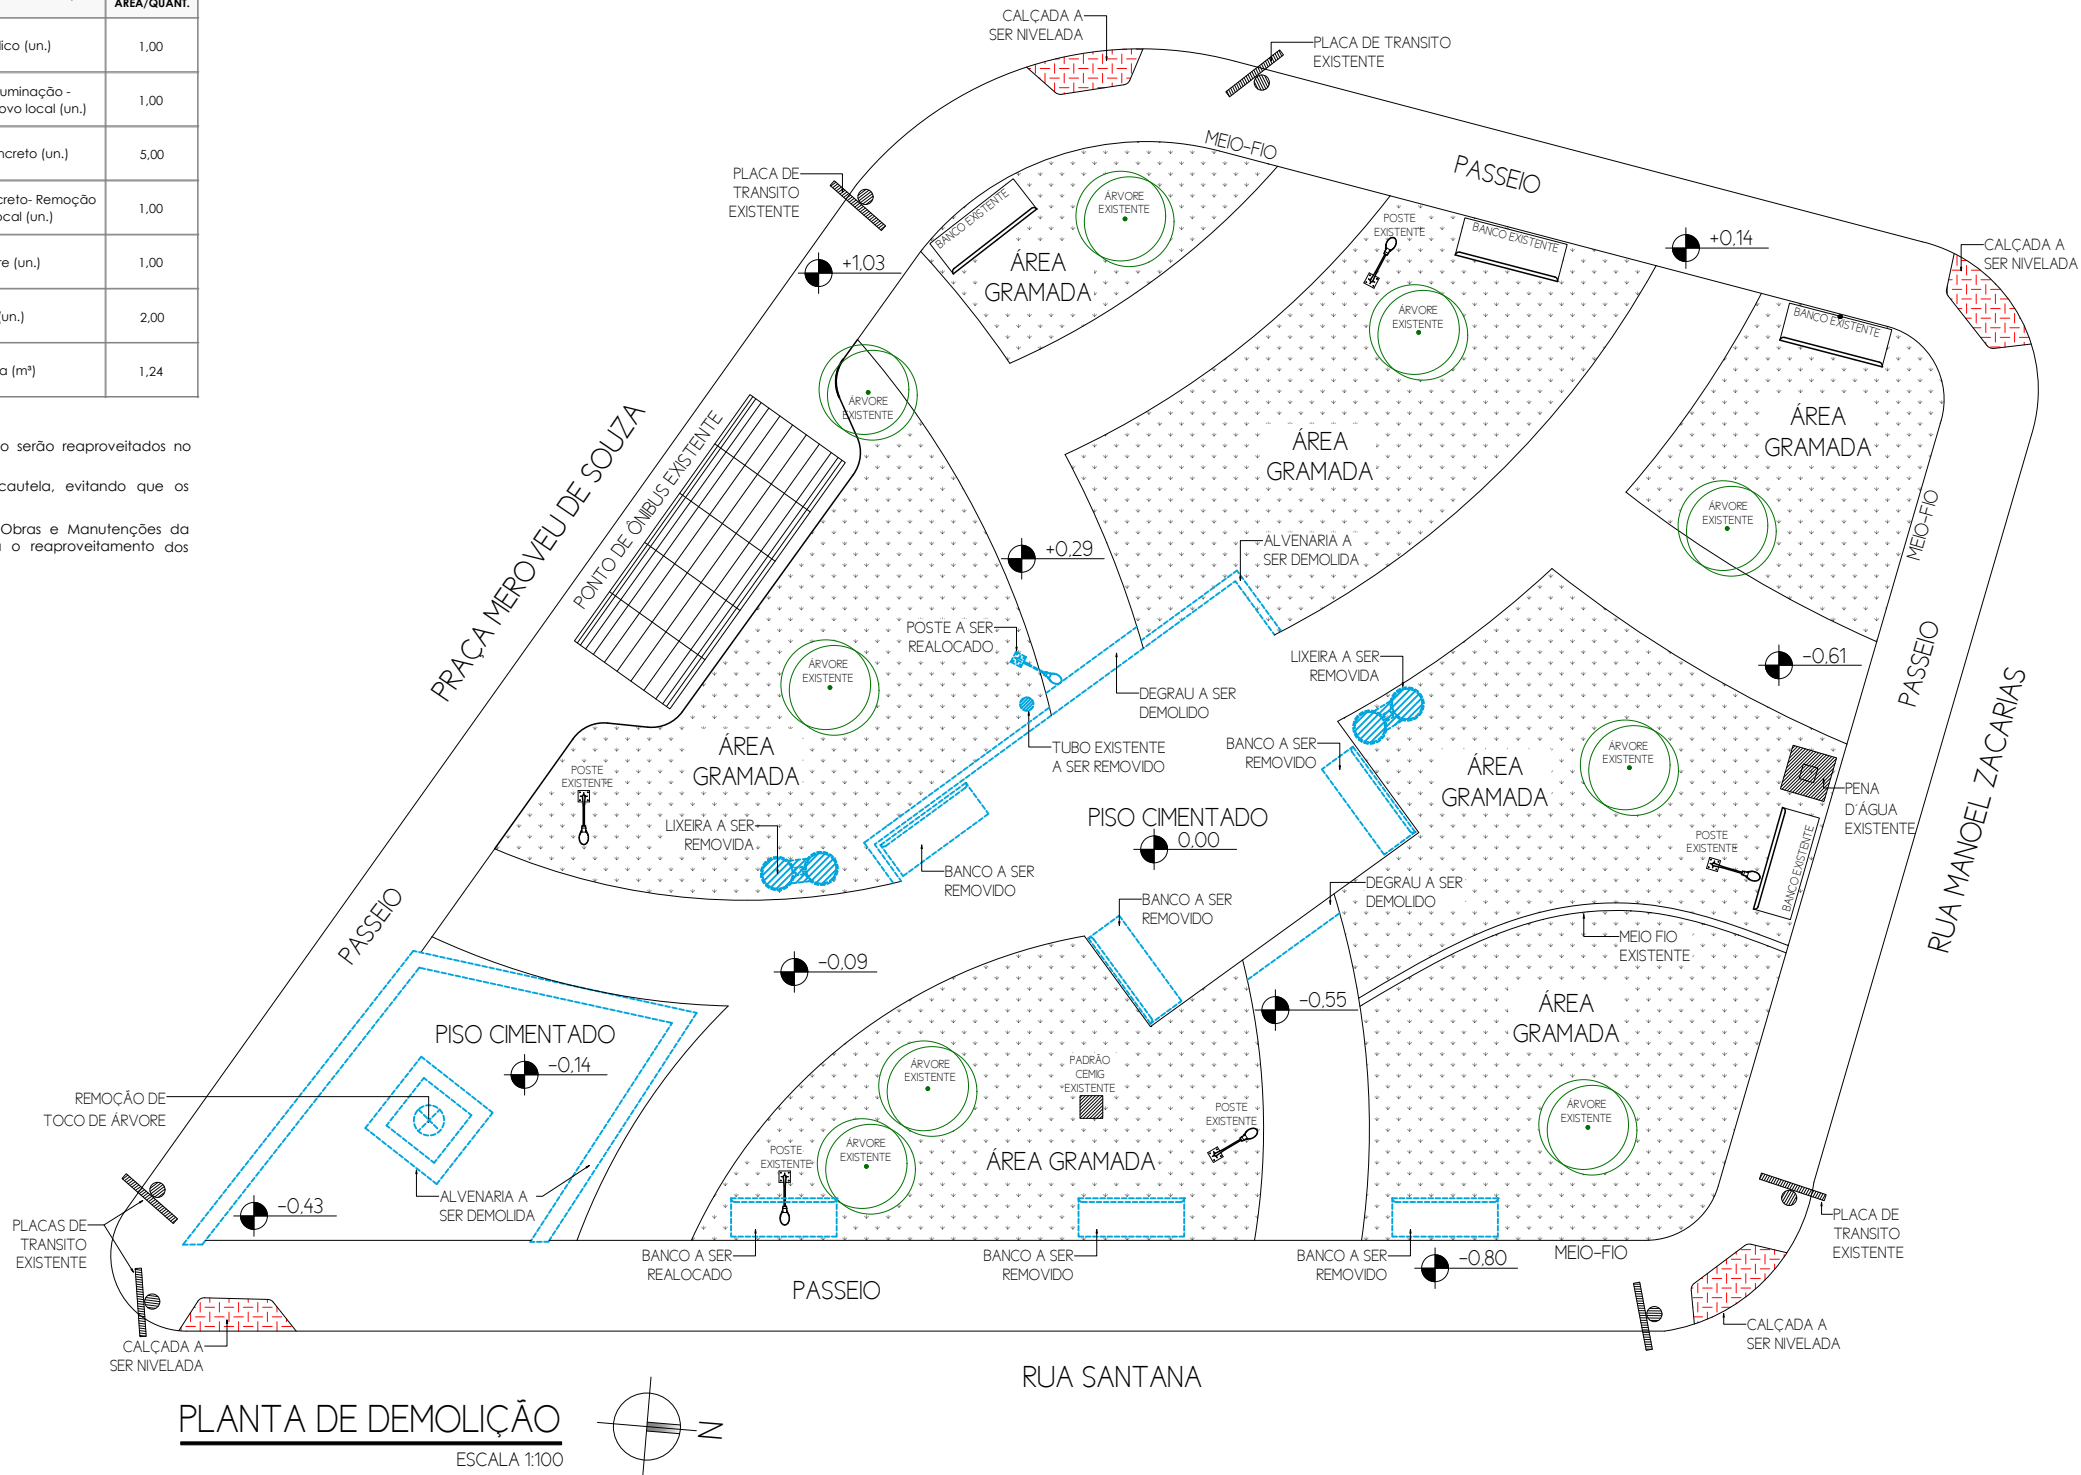

PREFEITURA MUNICIPAL DE ITAÚNA



SECRETARIA MUNICIPAL DE
URBANISMO E MEIO AMBIENTE
GERÊNCIA SUPERIOR DE PROJETOS PÚBLICOS

RESPONSÁVEL TÉCNICO HELOISA FERREIRA DE CARVALHO	CAU A2375869
GERENTE SUPERIOR DE PROJETOS PÚBLICOS HELOISA FERREIRA DE CARVALHO	CAU A2375869
SECRETÁRIO MUNICIPAL DE URBANISMO E MEIO AMBIENTE GUSTAVO PEREIRA CAPANEMA	MATRÍCULA 115.614-2
PREFEITO MUNICIPAL DE ITAÚNA GUSTAVO MARQUES CARVALHO MITRE	MATRÍCULA 115.856-2
PROPRIETÁRIO PREFEITURA MUNICIPAL DE ITAÚNA	

TÍTULO			
PROJETO URBANÍSTICO - REFORMA DA PRAÇA MEROVEU DE SOUZA			
PLANTA DE DEMOLIÇÃO			
SETOR	DAS GRAÇAS	LOTE	PRAÇA
		DESENHO PAULA AMARAL	
ZONA	06	ZONEAMENTO	ZM
		PRANCHA 03/08	
QUADRA	-	USO	INSTITUCIONAL
		DATA DEZEMBRO/2025	