


LEGENDA		
COD.	DESCRIÇÃO	QTD.
PISO		
(m²)		
	Piso Intertravado na cor vermelha	49,84
	Piso Intertravado na cor natural - cinza	31,77
	Piso de concreto com acabamento liso	84,73
	Grama Amendoim	92,45
PINTURA		
(m²)		
	Bancos pré moldados existentes - Tinta esmalte na Cor Fim de Tarde - Marca Suviniil ou similar	6,34
	Bancos de alvenaria - Tinta esmalte na Cor Cimento - Marca Suviniil ou similar	18,52
PISO PODOTÁTIL DE ALERTA		
un.		
	Piso podotátil de concreto, alerta, aplicado em piso,(40x40)cm, com junta seca, cor vermelho	36

TABELA DE PAISAGISMO							
ESPECIFICAÇÃO DE VEGETAÇÕES							
CÓD.	SÍMBOLO	NOME POPULAR	NOME CIENTÍFICO	PORTE	QUANTIDADE (UN)	QUANTIDADE (m²)	OBSERVAÇÕES
1		Ipê-roxo	Handroanthus Impetiginosus	Grande	1	-	-
2		Pandano Rasteiro	Pandanus pygmaeus	Pequeno	127	21,23	Plantio com densidade de 6 mudas/m², visando fechamento uniforme da vegetação
3		Ixora	Ixora Coccinea	Médio	42	3,48	Plantio com densidade de 12 mudas/m², visando fechamento uniforme da vegetação
4		Grama Amendoim	Arachis Repens	Rasteiro	-	103,57	-

LEGENDA DE PORTE
Rasteiro: até 0,30 m
Pequeno: 0,30 a 1,00 m
Médio: 1,00 a 3,00 m
Grande: acima de 3,00 m

NOTAS TÉCNICAS
Quantidades em unidades (un) são utilizadas para árvores, palmeiras e arbustos isolados.
Quantidades em m² são utilizadas para forrações, gramados e maciços.

Observações:
1)As árvores existentes serão mantidas.

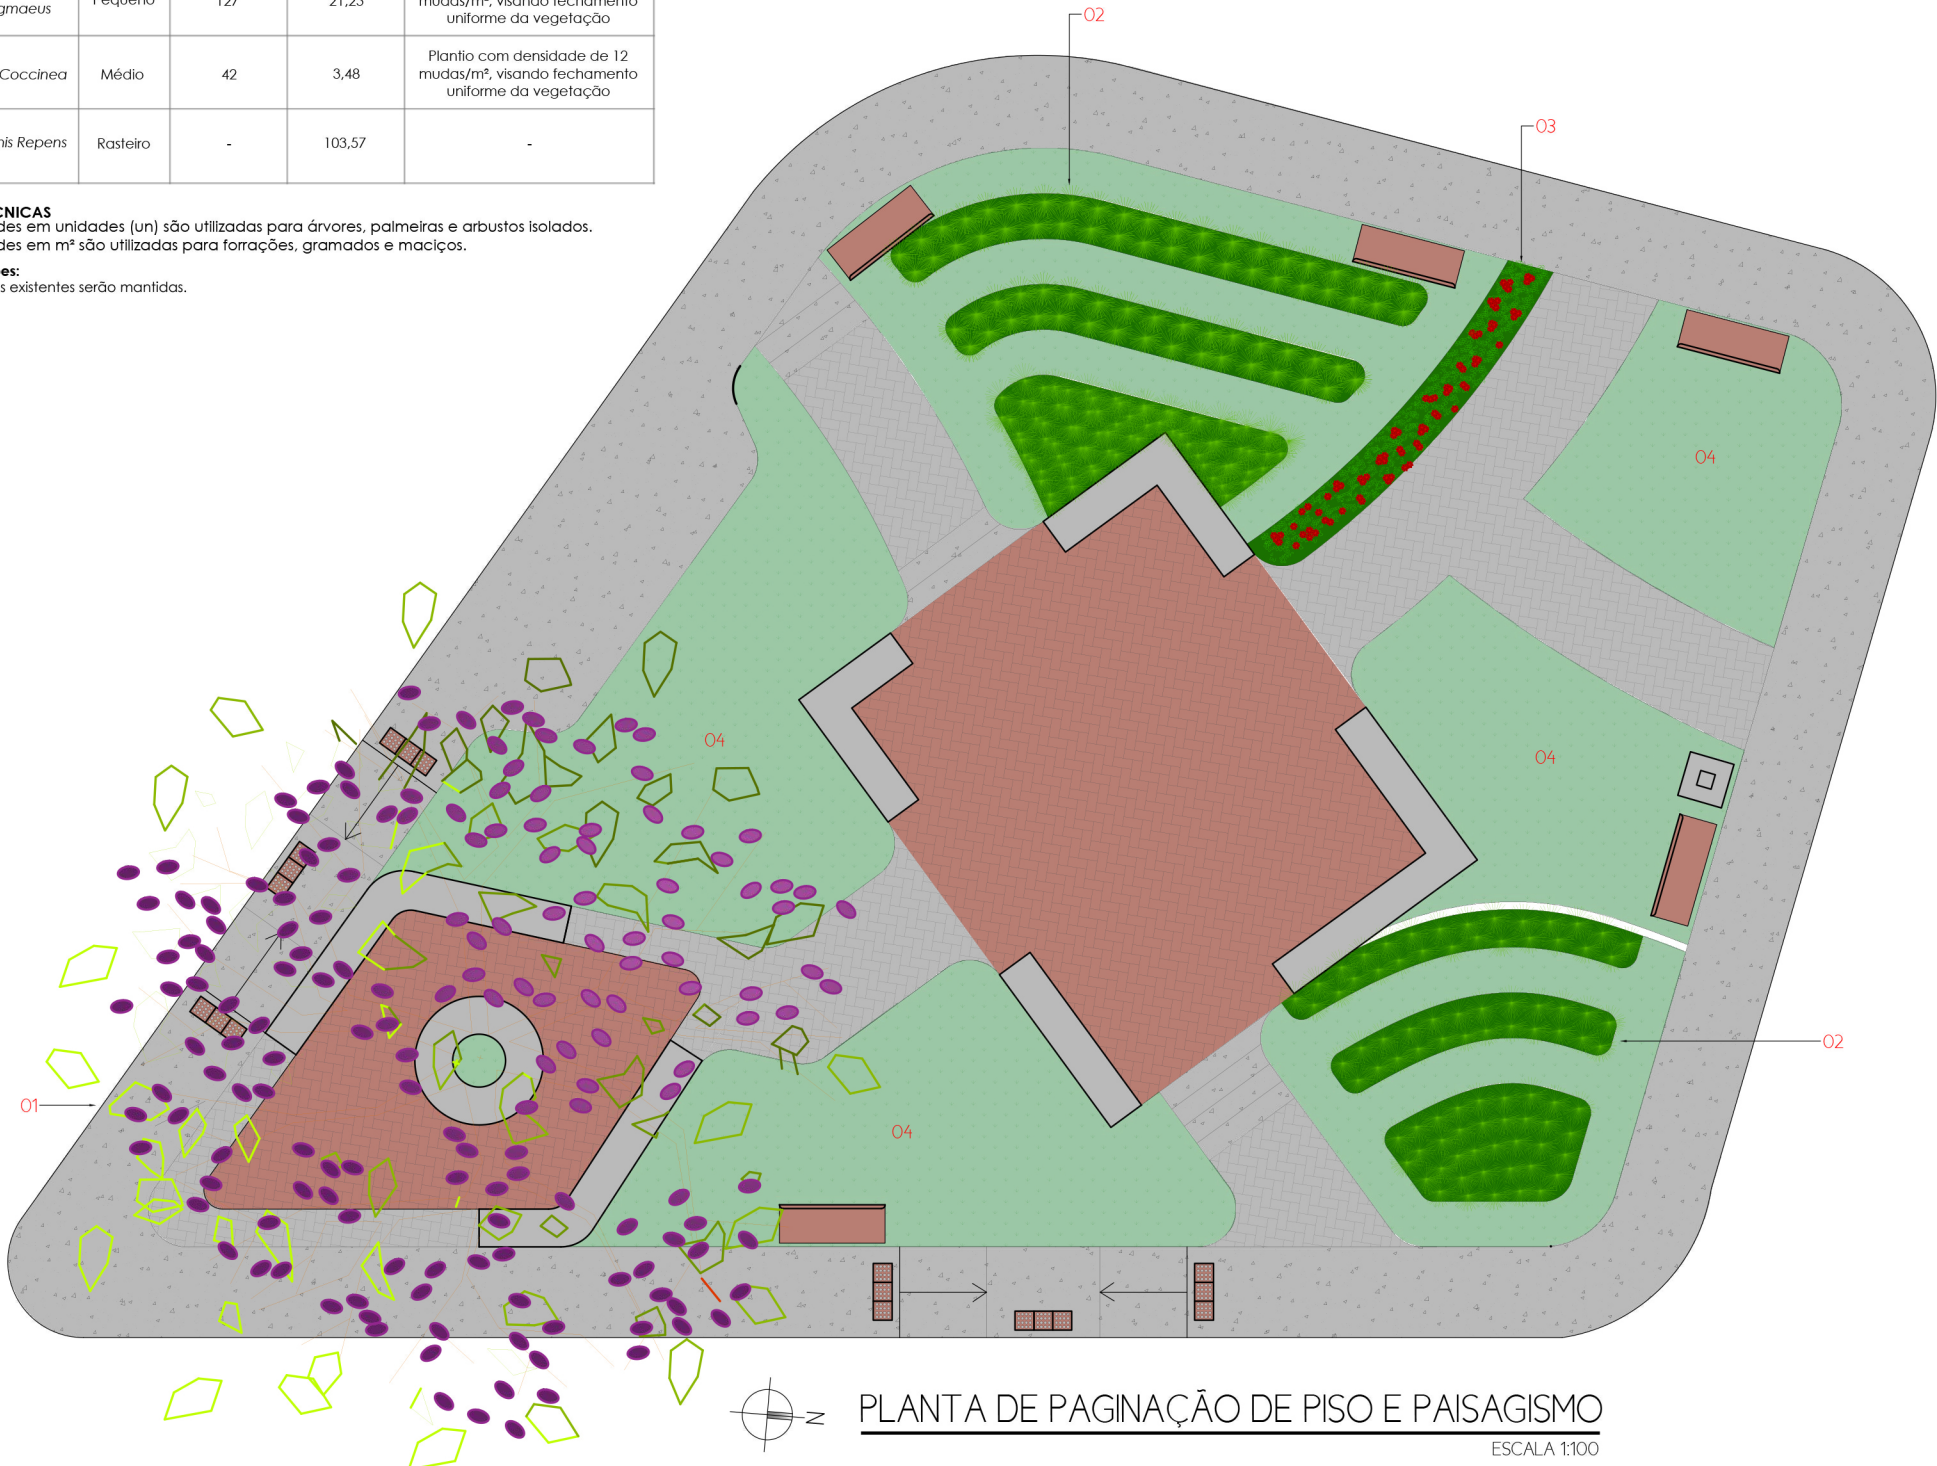

PREFEITURA MUNICIPAL DE ITAÚNA



SECRETARIA MUNICIPAL DE
URBANISMO E MEIO AMBIENTE
GERÊNCIA SUPERIOR DE PROJETOS PÚBLICOS

RESPONSÁVEL TÉCNICO HELOISA FERREIRA DE CARVALHO	CAU A2375869
GERENTE SUPERIOR DE PROJETOS PÚBLICOS HELOISA FERREIRA DE CARVALHO	CAU A2375869
SECRETÁRIO MUNICIPAL DE URBANISMO E MEIO AMBIENTE GUSTAVO PEREIRA CAPANEMA	MATRÍCULA 115.614-2
PREFEITO MUNICIPAL DE ITAÚNA GUSTAVO MARQUES CARVALHO MITRE	MATRÍCULA 115.856-2
PROPRIETÁRIO PREFEITURA MUNICIPAL DE ITAÚNA	

TÍTULO PROJETO URBANÍSTICO - REFORMA DA PRAÇA MEROVEU DE SOUZA PLANTA DE PAGINAÇÃO DE PISO E PAISAGISMO			
SETOR	DAS GRAÇAS	LOTE	PRAÇA
ZONA	06	ZONEAMENTO	ZM
QUADRA	-	USO	INSTITUCIONAL
		DESENHO	PAULA AMARAL
		PRANCHA	06/08
		DATA	DEZEMBRO/2025