
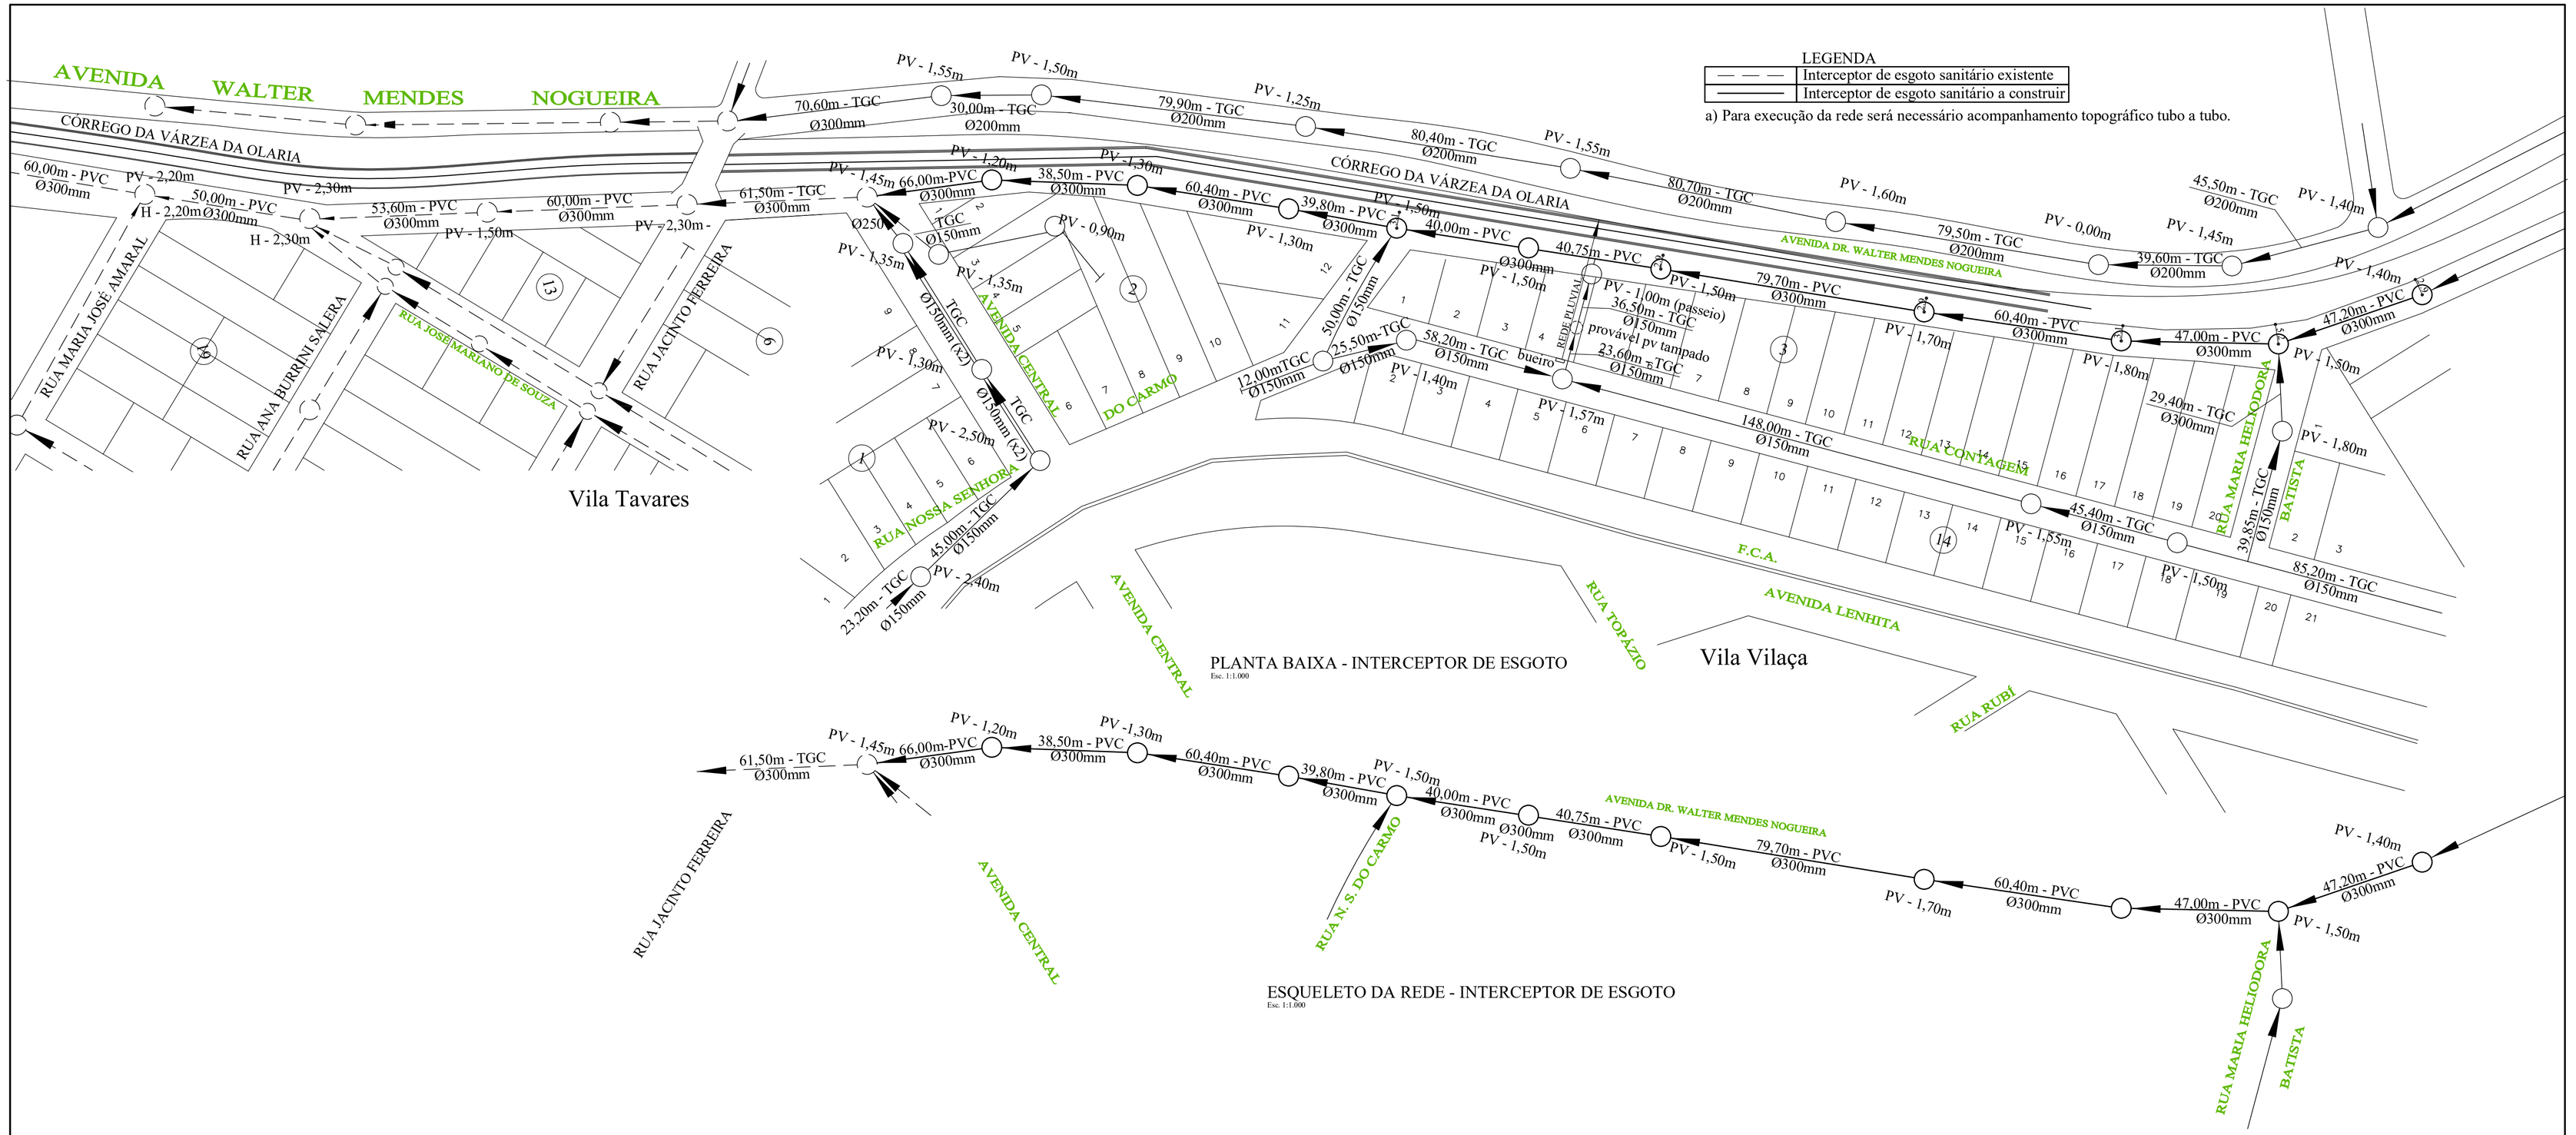


1.3.		*Fornecimento de Materiais*		
1.3.1	SINAPI - 041932	Tubo PVC coletor esgoto, cor ocre liso JEI - Junta Elástica Integrada, com anéis de borracha SBR incluso, DN 300mm, L=6,00 metros,	m	**996,00**
1.3.2	SINAPI - 007725 / 007765	Tubo de concreto armado para redes coletoras de águas pluviais, CLASSE PA-2, diâmetro de 1000 mm, junta rígida, ABNT NBR 8890/2020 - fornecimento. (o insumo deve ser de até 1,00 de comprimento).	unid.	**15,00**
1.3.3	SINAPI - 007725 / 007762	Tubo de concreto armado para redes coletoras de águas pluviais, CLASSE PA-2, diâmetro de 600 mm, junta rígida, ABNT NBR 8890/2020 - fornecimento. (o insumo deve ser de até 1,00 de comprimento).	unid.	**15,00**
1.3.4	SINAPI - 007725 / 007761	Tubo de concreto armado para redes coletoras de águas pluviais, CLASSE PA-2, diâmetro de 400 mm, junta rígida, ABNT NBR 8890/2020 - fornecimento. (o insumo deve ser de até 1,00 m de comprimento).	unid.	**15,00**
1.3.5	SINAPI - 006243/021090	Tampão em ferro fundido dúctil articulado, com base/requadro, Classe D400, Carga Máx. 40 toneladas, redondo, tampa 600 mm (com inscrição em relevo do tipo de rede) - fornecimento.	unid.	**15,00**
1.3.6	SINAPI - 104076	Selim, PVC ocre, com trava, para esgoto, junta elástica, com anéis de borracha incluso, DN 150x100mm, fornecimento e assentamento.	unid.	**50,00**
1.3.7	SINAPI - 104085	Tubo PVC ocre, junta Elástica Integrada, com anéis de borracha SBR incluso, DN 100mm, para coletor predial de esgoto - fornecimento e assentamento.	m	**198,00**
1.3.8	SINAPI - 98410	Base para Poço de visita circular para esgoto, em concreto pré-moldado, diâmetro interno = 1,00 m, profundidade de 1,35 m, excluindo tampão - fornecimento e assentamento.	unid.	**15,00**
1.3.9	SINAPI - 97983	Acréscimo para Poço de visita circular para esgoto, em concreto pré-moldado, diâmetro interno = 1,0 m, excluindo tampão - fornecimento e assentamento. (o insumo deve ser de até 0,50 m de comprimento).	m	**15,00**
1.3.10	SINAPI - 011649	Laje pré-moldada para transição excêntrica em concreto armado, DN 1.200 mm, furo circular DN 600 mm, espessura 12 cm - fornecimento.	unid.	**15,00**
1.3.11	SINAPI - 020078	Pasta lubrificante para tubos e conexões com junta elástica, embalagem de "400" gramas (uso em PVC, aço, polietileno e outros) - fornecimento.	unid.	**50,00**

Obs.: Antes do início das obras todas as cotas topográficas deverão ser revistas, atualizadas e gerado novo perfil longitudinal da rede de esgoto.
O mesmo deverá ocorrer com as profundidades dos poços de visita.
O encaminhamento da rede e as cotas são referenciais, bem como, a posição dos poços de visita e travessias que poderão sofrer relocação com reposicionamentos e novas locações, após a realização do levantamento topográfico da área a intervir, inclusive acertos relativos as altimetrias.

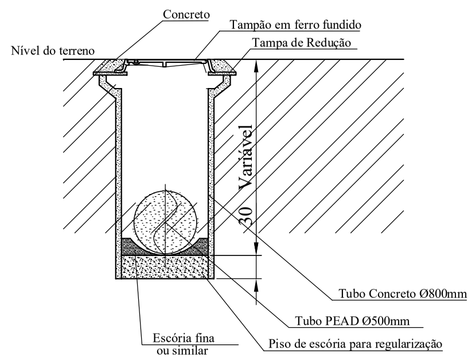

Detalhe dos Poços de Visitas
Esc. 1:40

PARA APROVAÇÃO

SERVIÇO AUTÔNOMO DE ÁGUA E ESGOTO
GERÊNCIA SUPERIOR TÉCNICO OPERACIONAL

TÍTULO: RECONSTRUÇÃO DO INTERCEPTOR DE ESGOTO SANITÁRIO - BACIA B
519,75m - Av. Dr. Walter Mendes Nogueira a partir da Avenida Central

PROJETO				EXECUTADO	CADASTRADO
PROJETO BÁSICO - Planta, situação e relação de material				-	-
SETOR	ZONA	ESCALA	DATA	ATUALIZADO	FOLHA
Vila Tavares	02	1 : 1.000	02/04/2019	18/09/2026	única

PROFISSIONAL RESPONSÁVEL
ADRIANO NOGUEIRA DE FARIA CREA MG - 60.142/D
PROFISSIONAL RESPONSÁVEL
KARLA APARECIDA DAS CHAGAS CREA MG - 195.113/D
GERENTE SUPERIOR TÉCNICO OPERACIONAL
JOAQUIM DE SOUZA GOMES
DIRETOR GERAL
NILZON BORGES FERREIRA